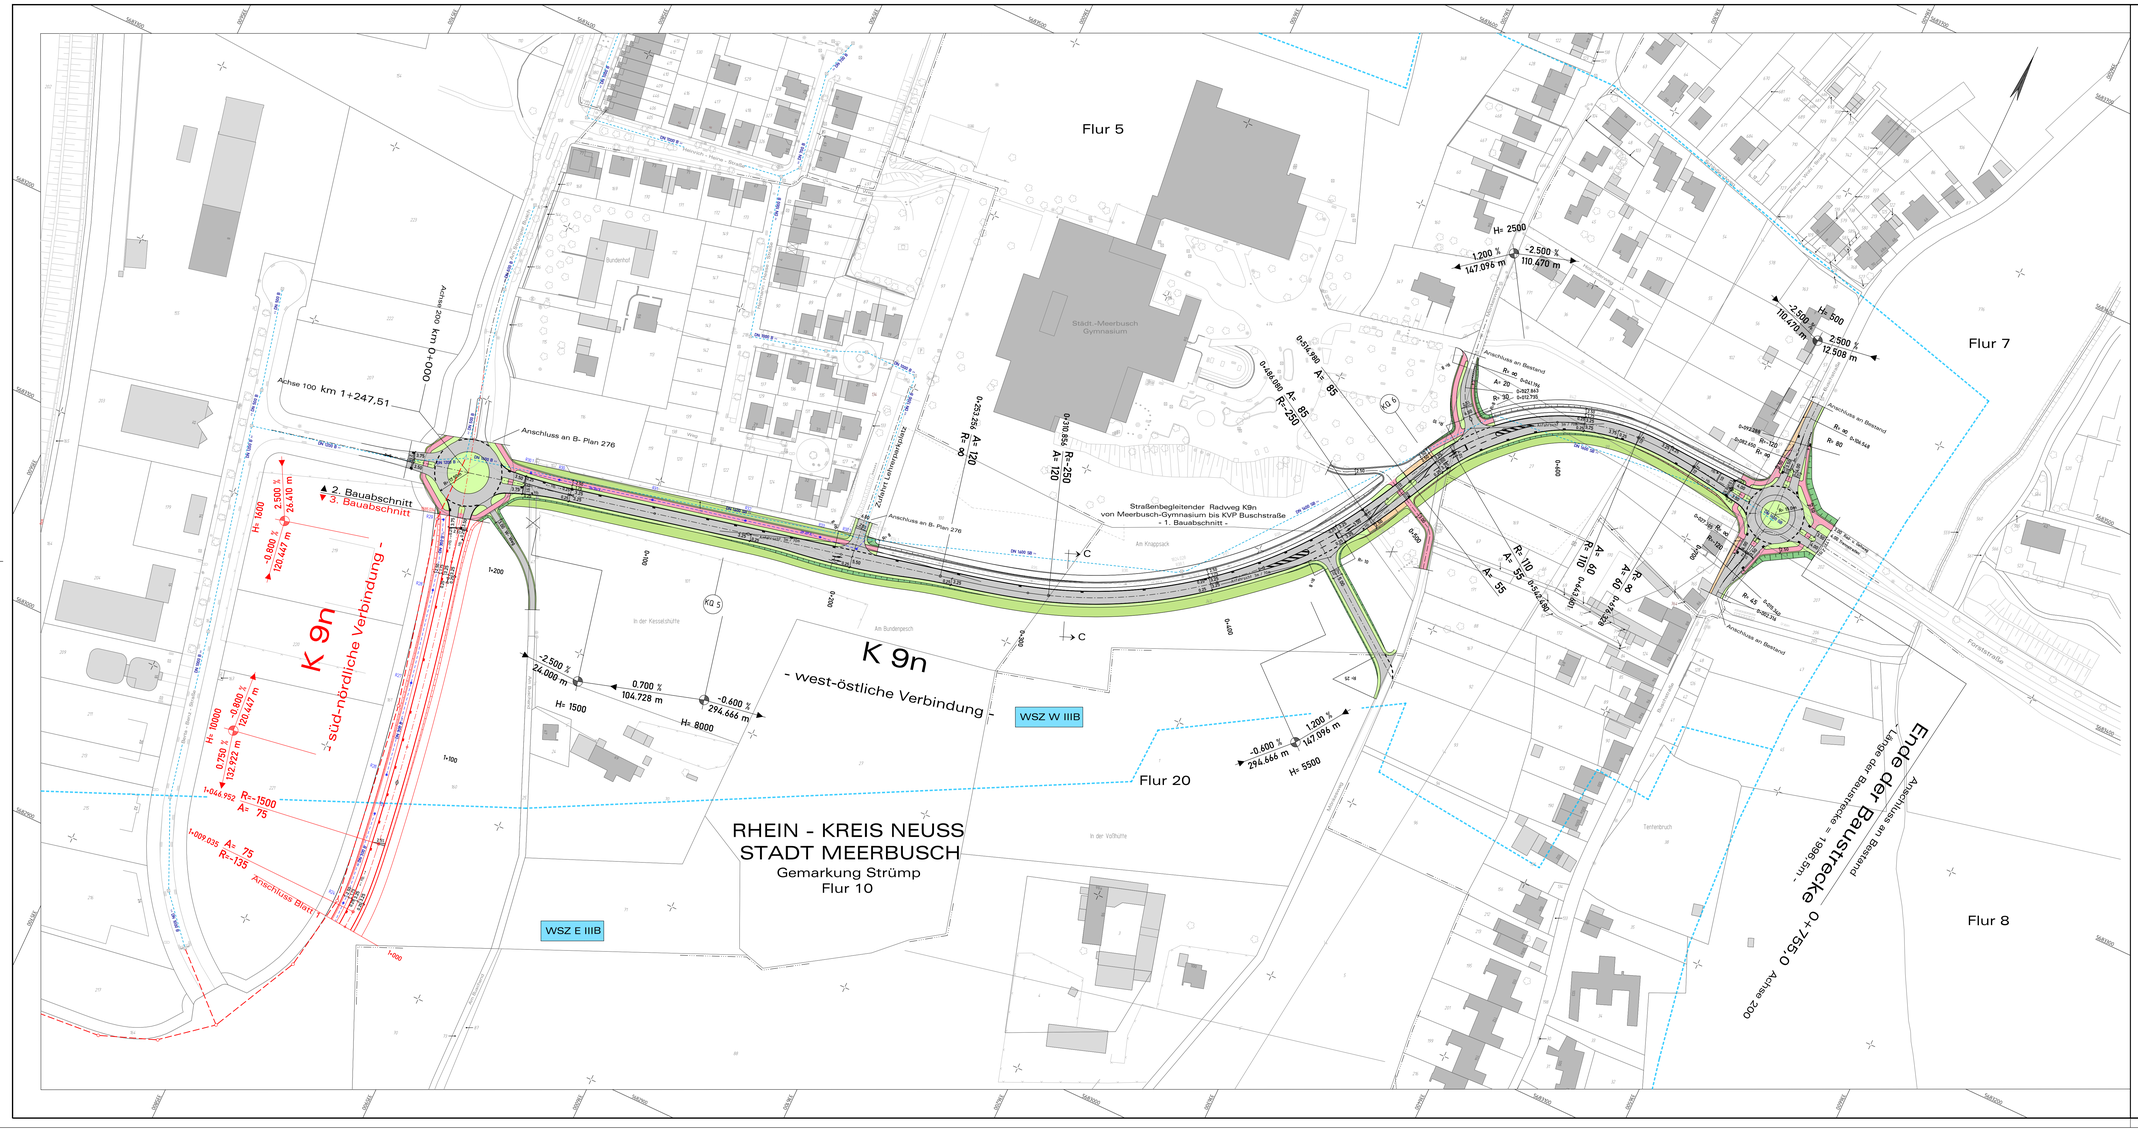

Zeichenerklärung

- Pflanzstreifen
- Dammböschung
- Bankett
- Rad- und Gehweg
- Trennstreifen
- Fahrbahn
- Bankett
- Mulde
- Einschnittsböschung
- Neigungsbruchpunkt mit Angabe von Gefälle u. Steigung in Prozent, Länge der Gefäll- (Steigungs-) Strecke und Halbmesser
- Fahrbahnquerneigung
- vorh. Vorflutkanal
- gepl. Vorflutkanal Stadt Meerbusch - nachrichtliche Darstellung -
- Wasserschutzzone
- proj. Straßenentwässerungsleitung
- vorh. Straßenentwässerungsleitung

Querschnitt C - C M= 1: 250

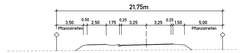

Bezeichnung der Achsen

BAUPLAN GMBH
WAGNER + PARTNER
Auf der Reihe 2 D 45884 Gelsenkirchen
Tel.: 0209 / 12026 - 0 / Fax: 0209 / 12026 - 100bauplan@bwp-bauplan.eu
www.bwp-bauplan.eu

30_18135

Bearbeitet: Machura	Gezeichnet: BWP
Datum: Apr. 2019	Geprüft:

rhein kreis neuss
Tiefbauamt
41515 Grevenbroich, Schlossstraße 20
Tel.: 02181 - 601 6600
Fax.: 02181 - 601 6699
eMail: tiefbauamt@rhein-kreis-neuss.de

Maßnahme: Neubau der K 9 n zwischen A5-Bovert / A57 (L476) und Meerbusch-Strümp/Buschstraße

Förderantrag - 2. Bauabschnitt von KVP Am Strümper Busch bis KVP Buschstraße

Lfdnr/lage Nr.: 5	Blatt Nr.: 1
Blattgröße: 500 x 1350	
Bau - km: -	
Planbez.: Lageplan 2.BA	Maßstab: 1:1000

Datum:	Bearbeiter:	gezeichnet:	geprüft:	Vermerk
-	-	-	-	-

Aufgestellt: Grevenbroich, den

i.A. Ludwig
Kreisbaudirektor

Pfad: W:\Stadt\Meerbusch\30_18135_K9n_Förderantrag\CAD\2_BA\18135_CSG_5_02_190425_Lageplan_2BA.dwg