


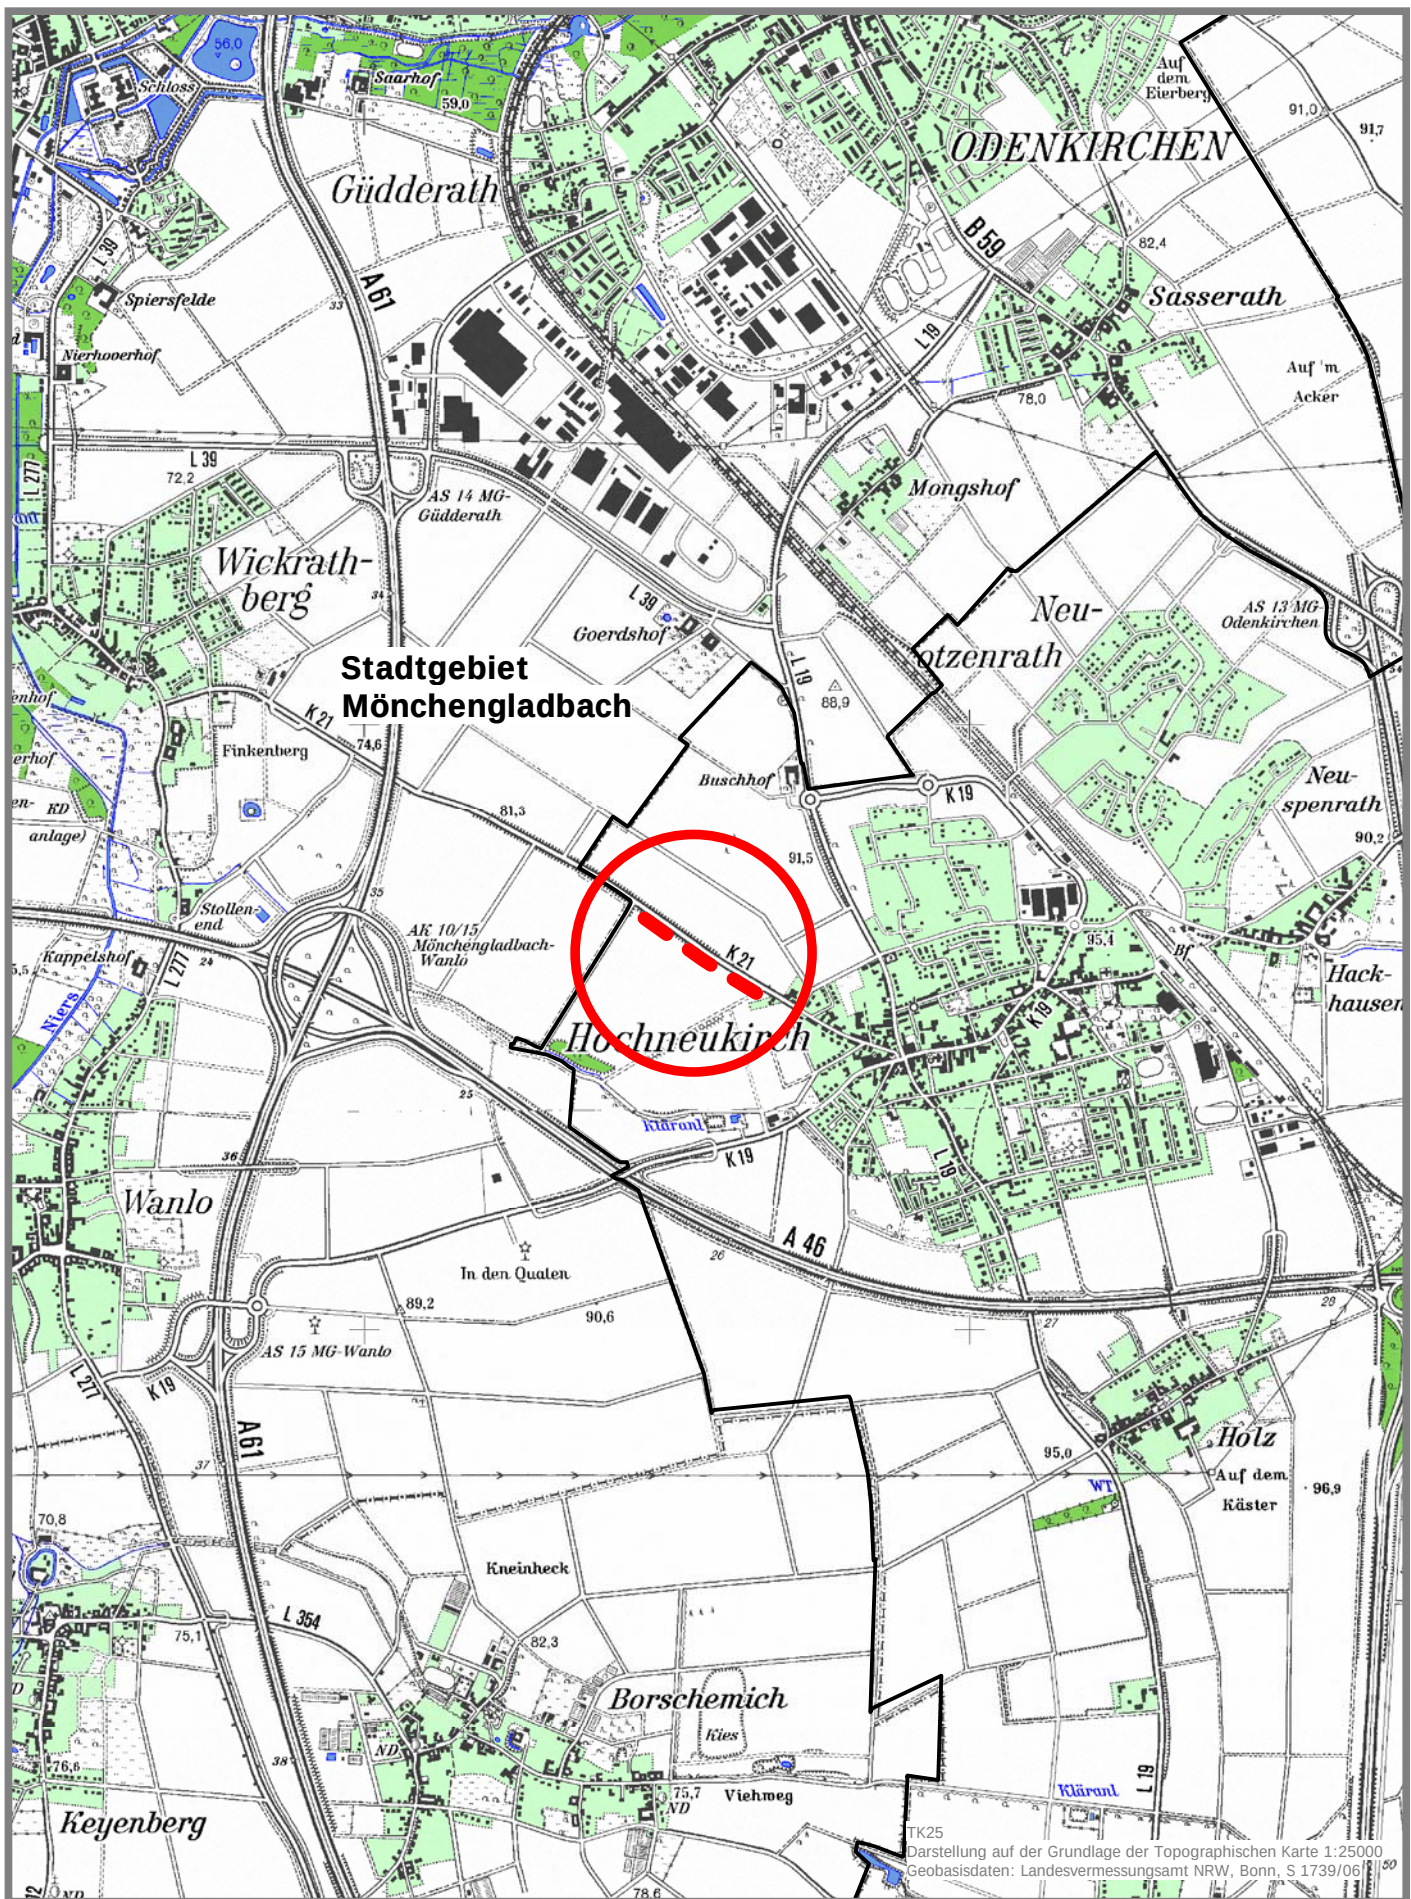

Tiefbauamt  
Schloßstraße 20, 41515 Grevenbroich

Maßstab 1:25000

**K21 Radweg - von Hochneukirch bis Kreisgrenze**

Stand: Januar 2014



**rhein  
kreis  
neuss**