


# Zeichenerklärung

- **1. Bauabschnitt**  
Straßenbegleitender Radweg K 9 n  
von Meerbusch-Gymnasium bis KVP Buschstraße
- **2. Bauabschnitt**  
von KVP Am Strümper Busch bis KVP Buschstraße
- **3. Bauabschnitt**  
von L 476 (Meerbuscher Straße) / AS Bover A 57 bis KVP Am Strümper Busch

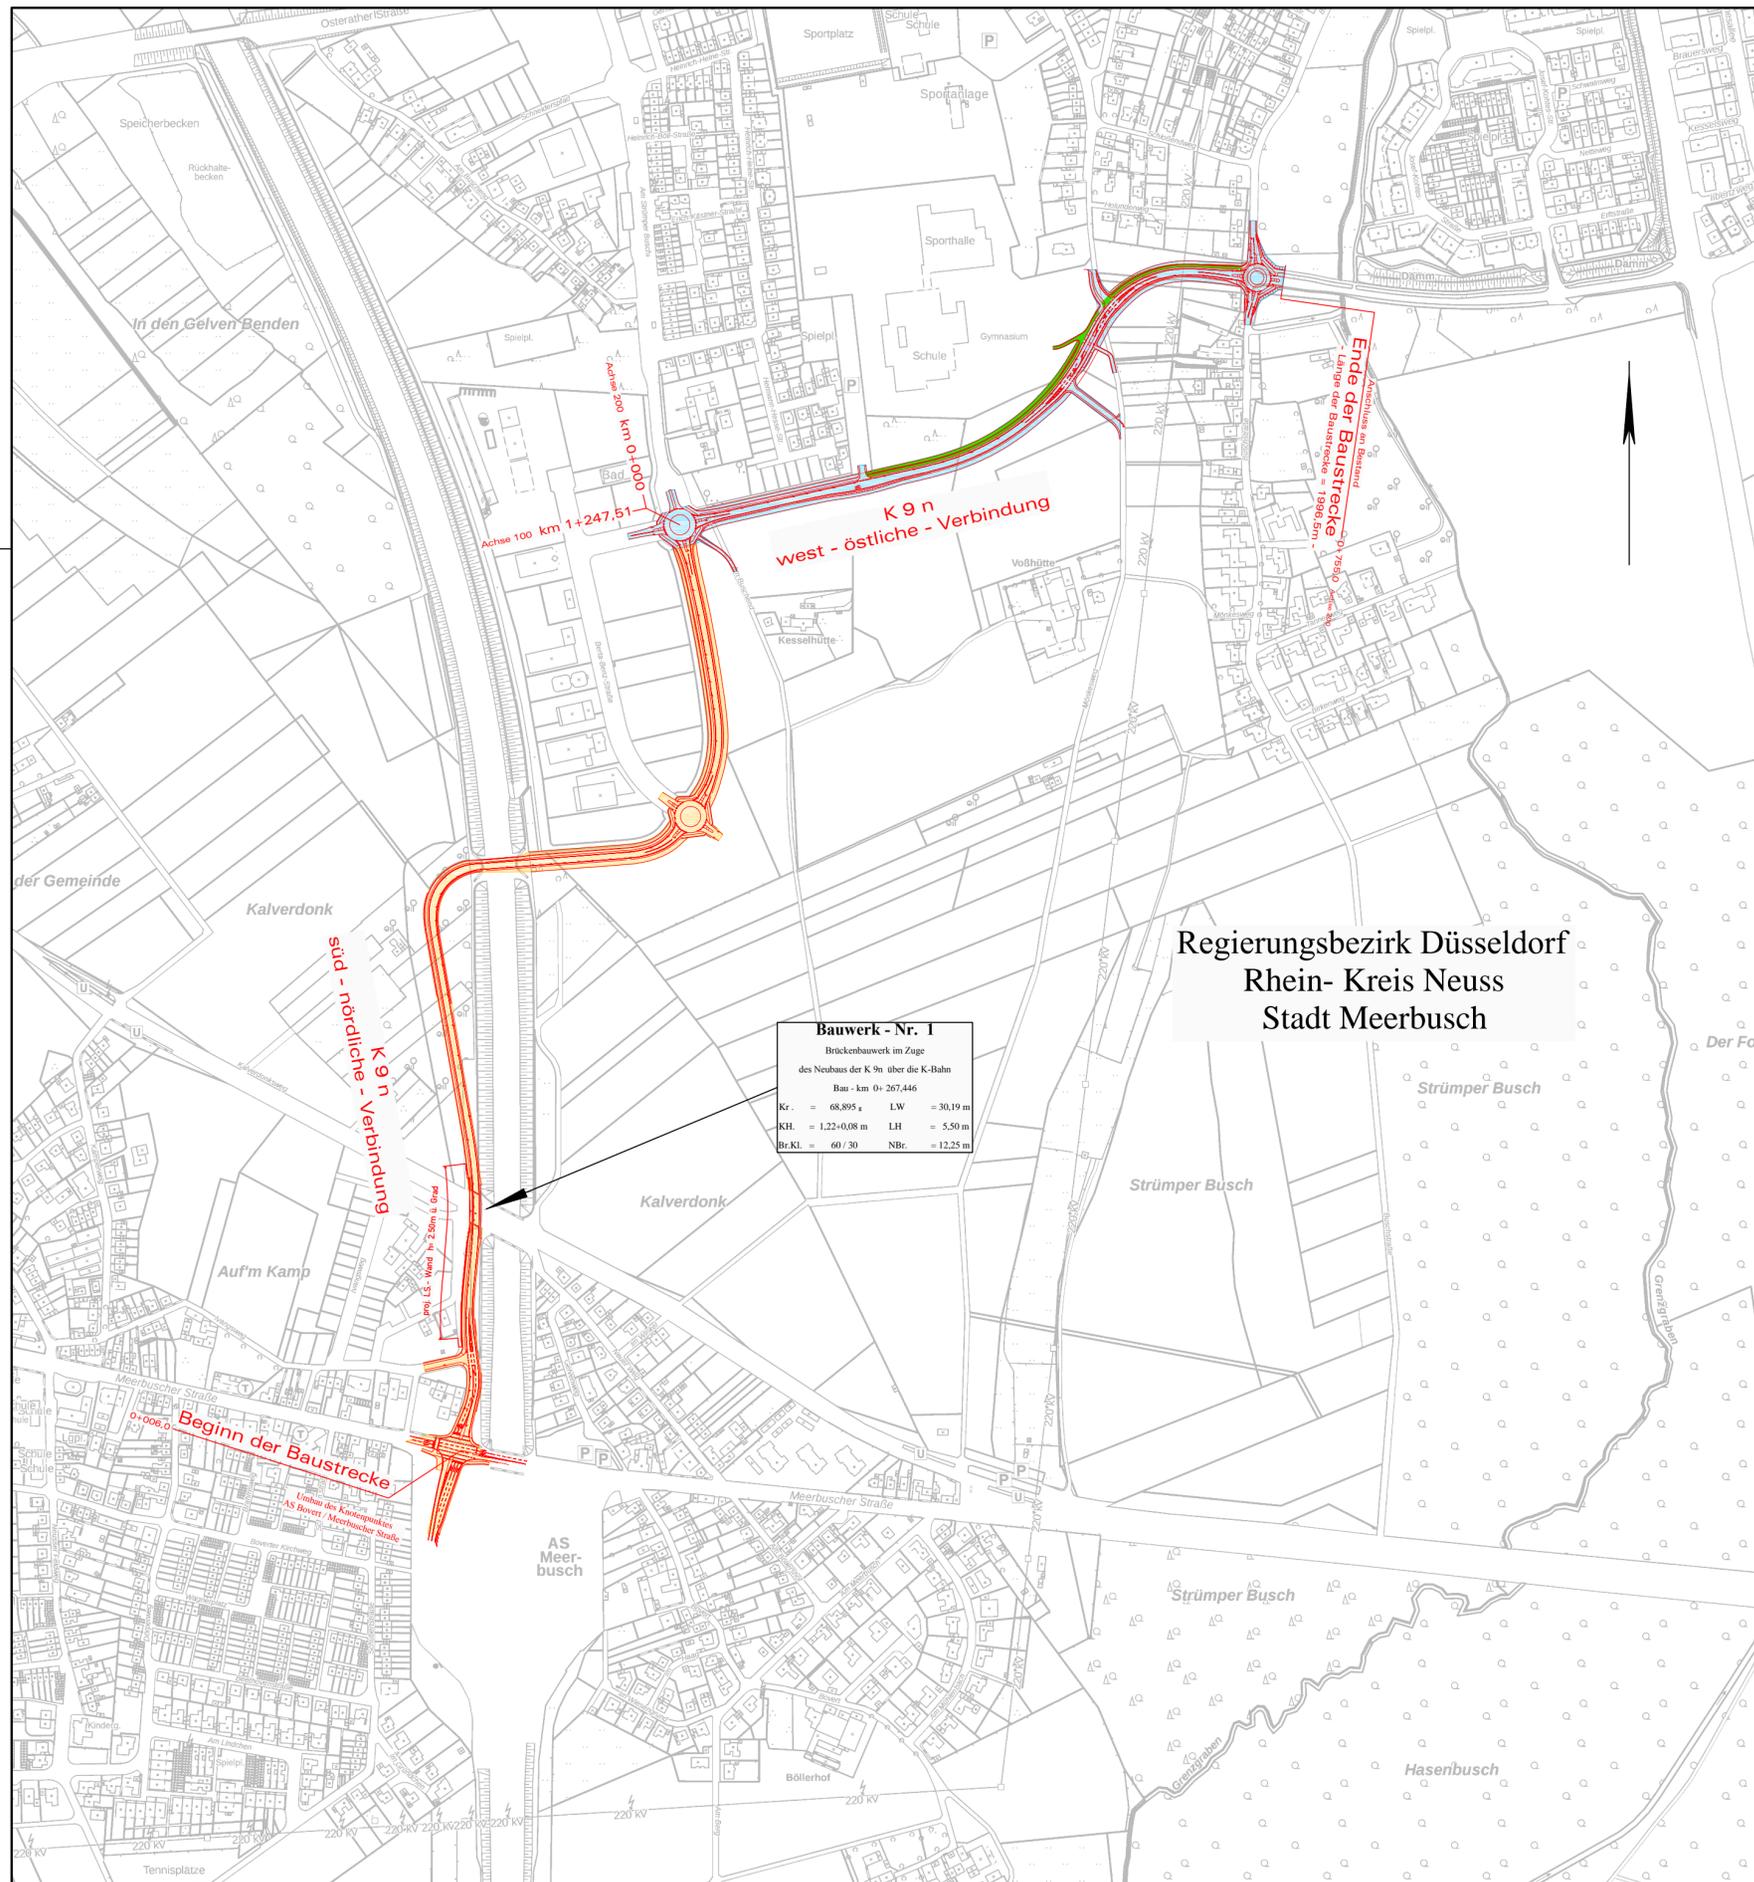

<b>BAUPLAN GMBH</b> <b>WAGNER + PARTNER</b> Auf der Reihe 2 D 45884 Gelsenkirchen Tel.: 0209 / 12026 - 0 / Fax: 0209 / 12026 - 10bauplan@bwp-bauplan.eu	www.bwp-bauplan.eu	30_18135	
		Bearbeitet: Machura	Gezeichnet: BWP
		Datum: Jan. 2019	Geprüft:

**Stadt Meerbusch**  
Straßen und Kanäle

Gezeichnet:	Geprüft:	Projektleiter:	
Bearbeitet:	Geändert:	Fachbereichsleiter:	EDV-Nummer:

**Tiefbauamt**  
41515 Grevenbroich, Schloßstraße 20  
Tel.: 02181 - 601 6600  
Fax.: 02181 - 601 6699  
eMail: tiefbauamt@rhein-kreis-neuss.de

Maßnahme: <b>Neubau der K 9 n</b> zwischen AS-Bovert / A57 (L476) und Meerbusch-Strümper Buschstraße Förderantrag - 1. Bauabschnitt Straßenbegleitender Radweg K 9 n von Meerbusch-Gymnasium bis KVP Buschstraße		Unterlage Nr.: 3 Blatt Nr.: 2
Planbez.: Übersicht Bauabschnitte Gesamtmaßnahme		Blattgröße: 594 x 420 Bau - km: - Maßstab: 1:5.000
Datum:	Bearbeiter:	gezeichnet:
		geprüft:
Aufgestellt Grevenbroich, den		Vermerk
i.A. Ludwig Kreisbaudirektor		
Pfad: W:\Stadt\Meerbusch\30_18135_K9n_Förderanträge\CAD\1_BA\18135_CSG_190204_Übersichtslageplan_1BA.dwg		