


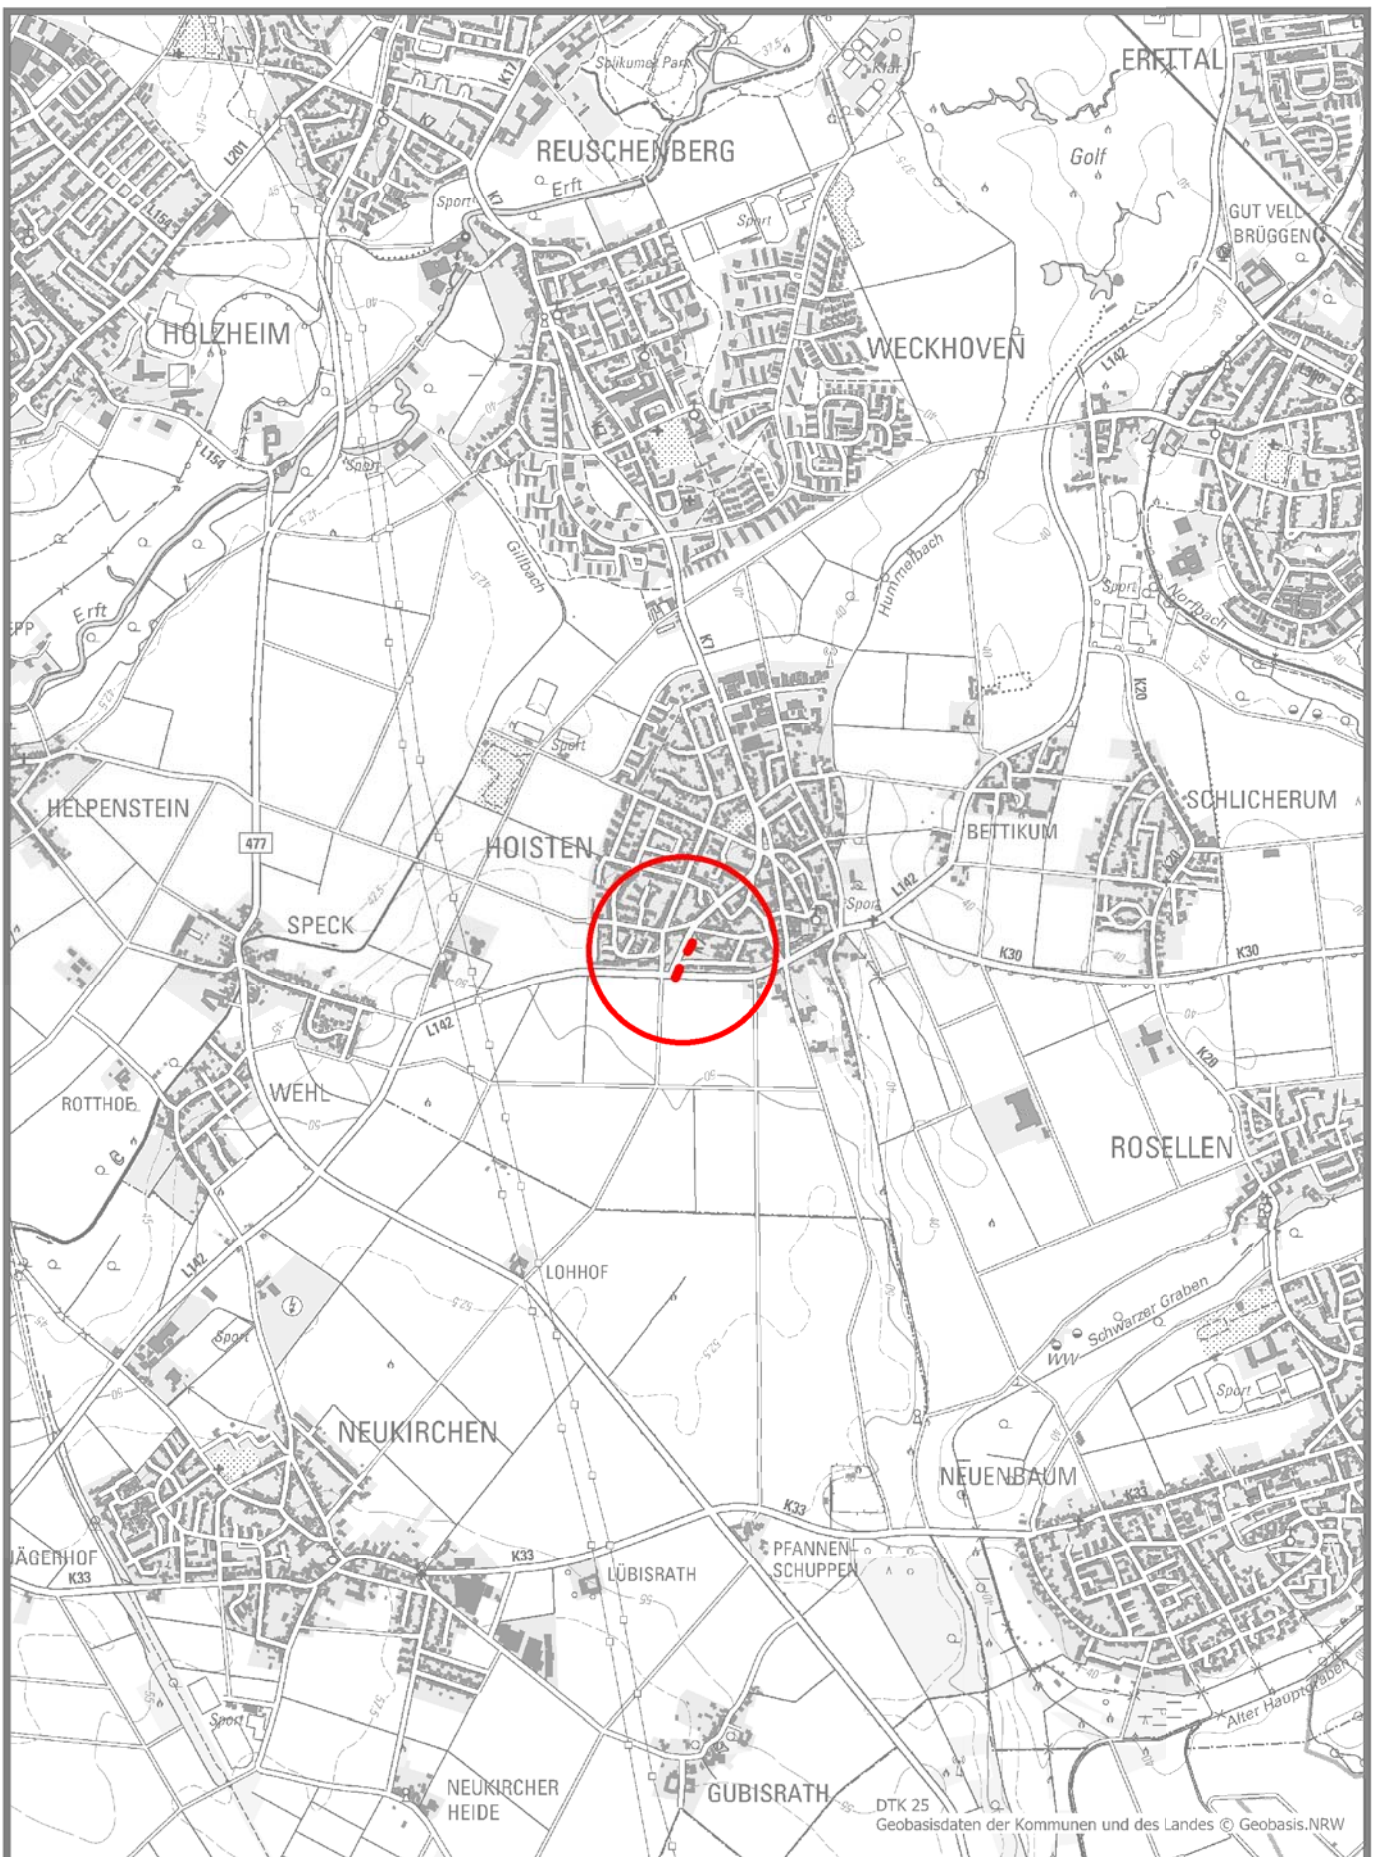

Tiefbauamt
Schlossstraße 20, 41515 Grevenbroich

Maßstab 1:25.000
Stand: 04-2018



rhein
kreis
neuss

K 7
Radweg L 142 - OD Hoisten