


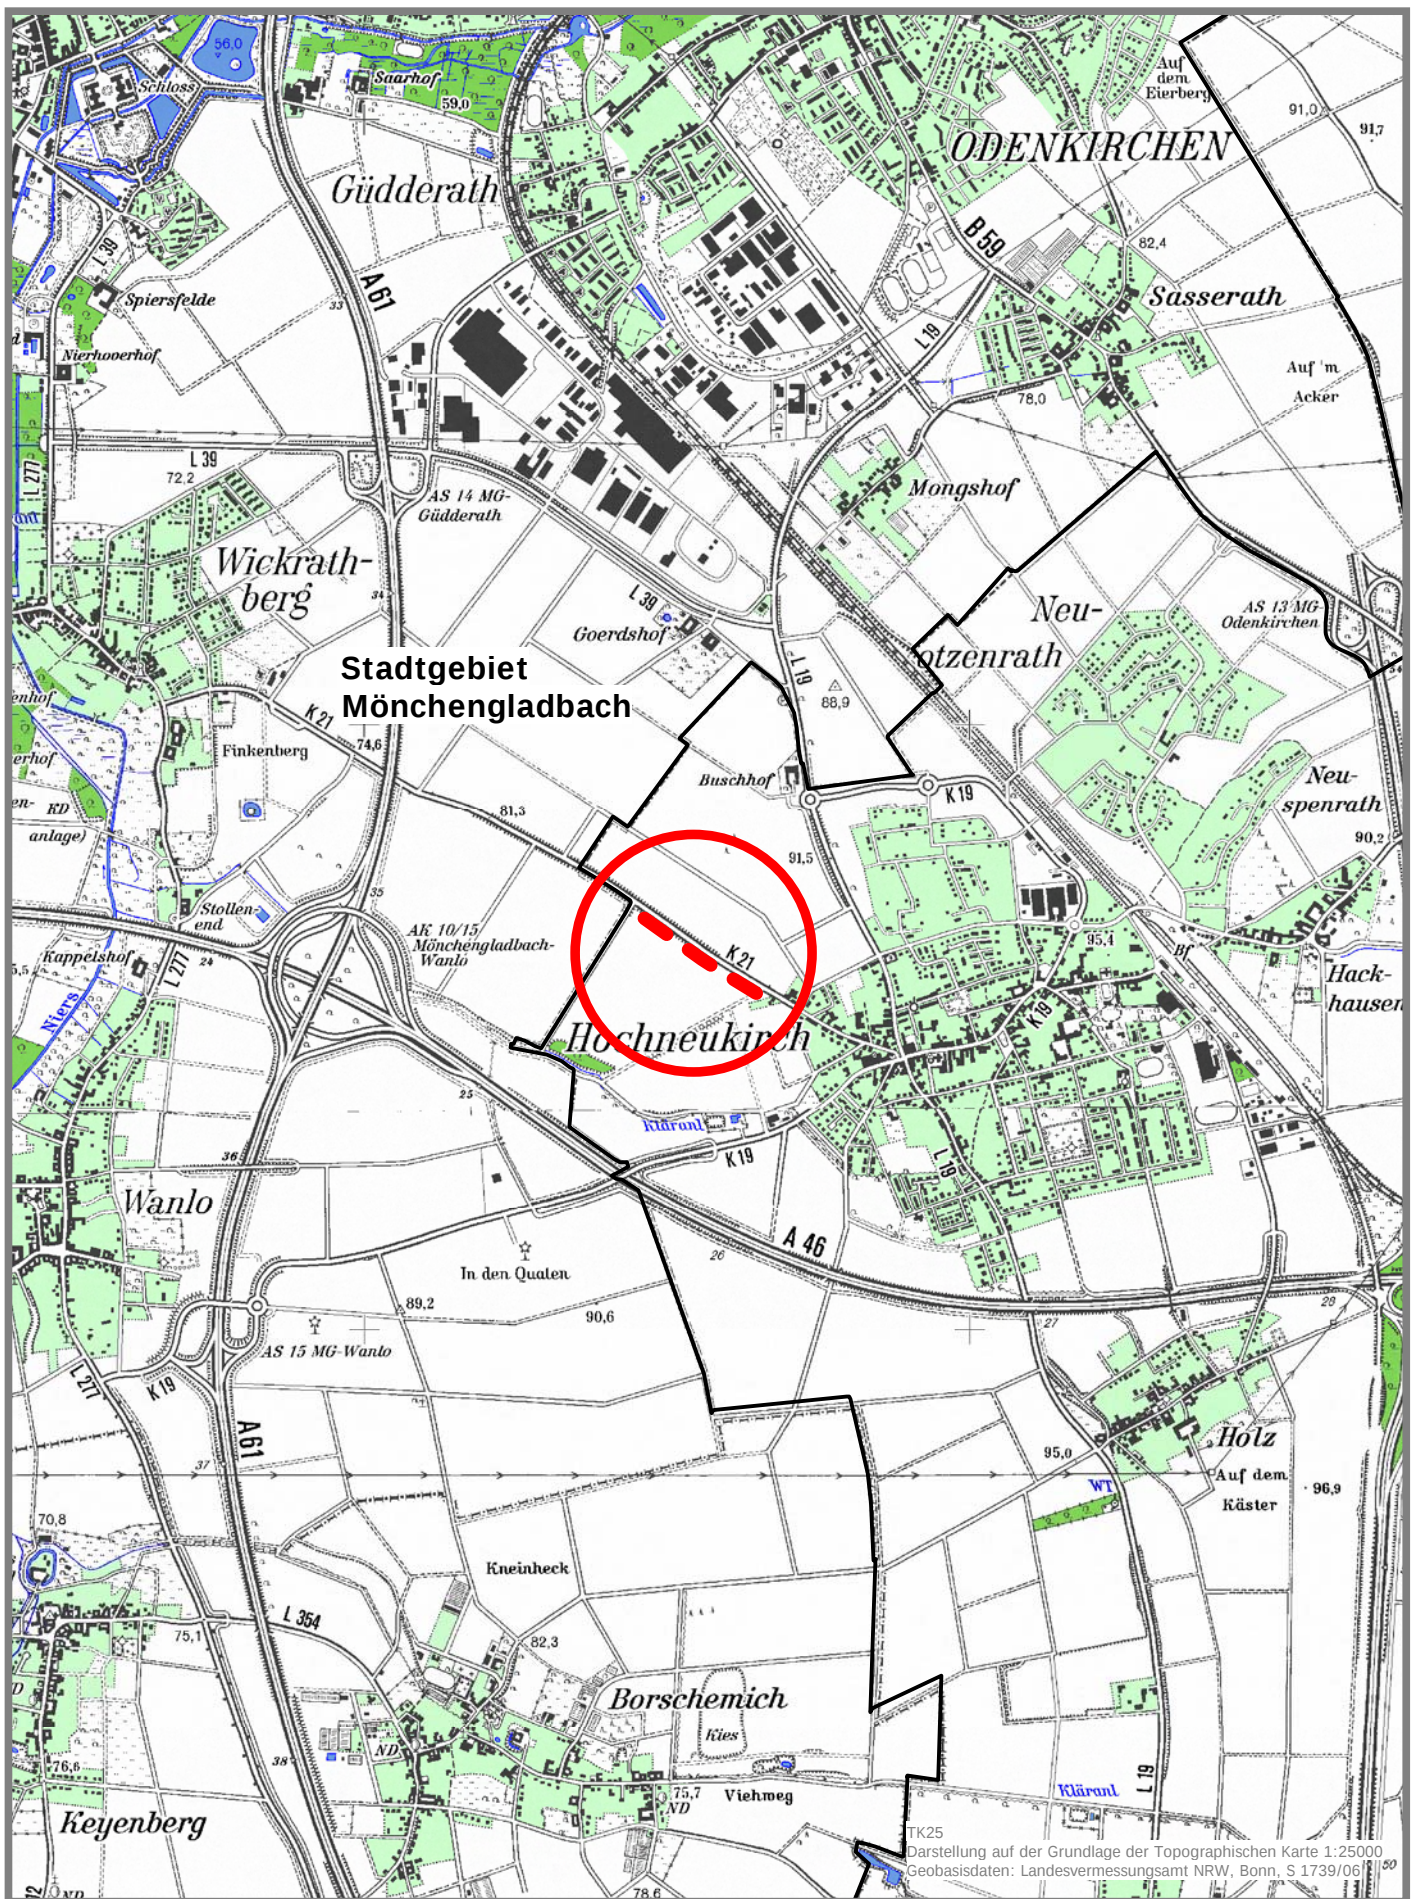

Tiefbauamt
Schloßstraße 20, 41515 Grevenbroich

Maßstab 1:25000

K21 Radweg - von Hochneukirch bis Kreisgrenze

Stand: Januar 2014



**rhein
kreis
neuss**