


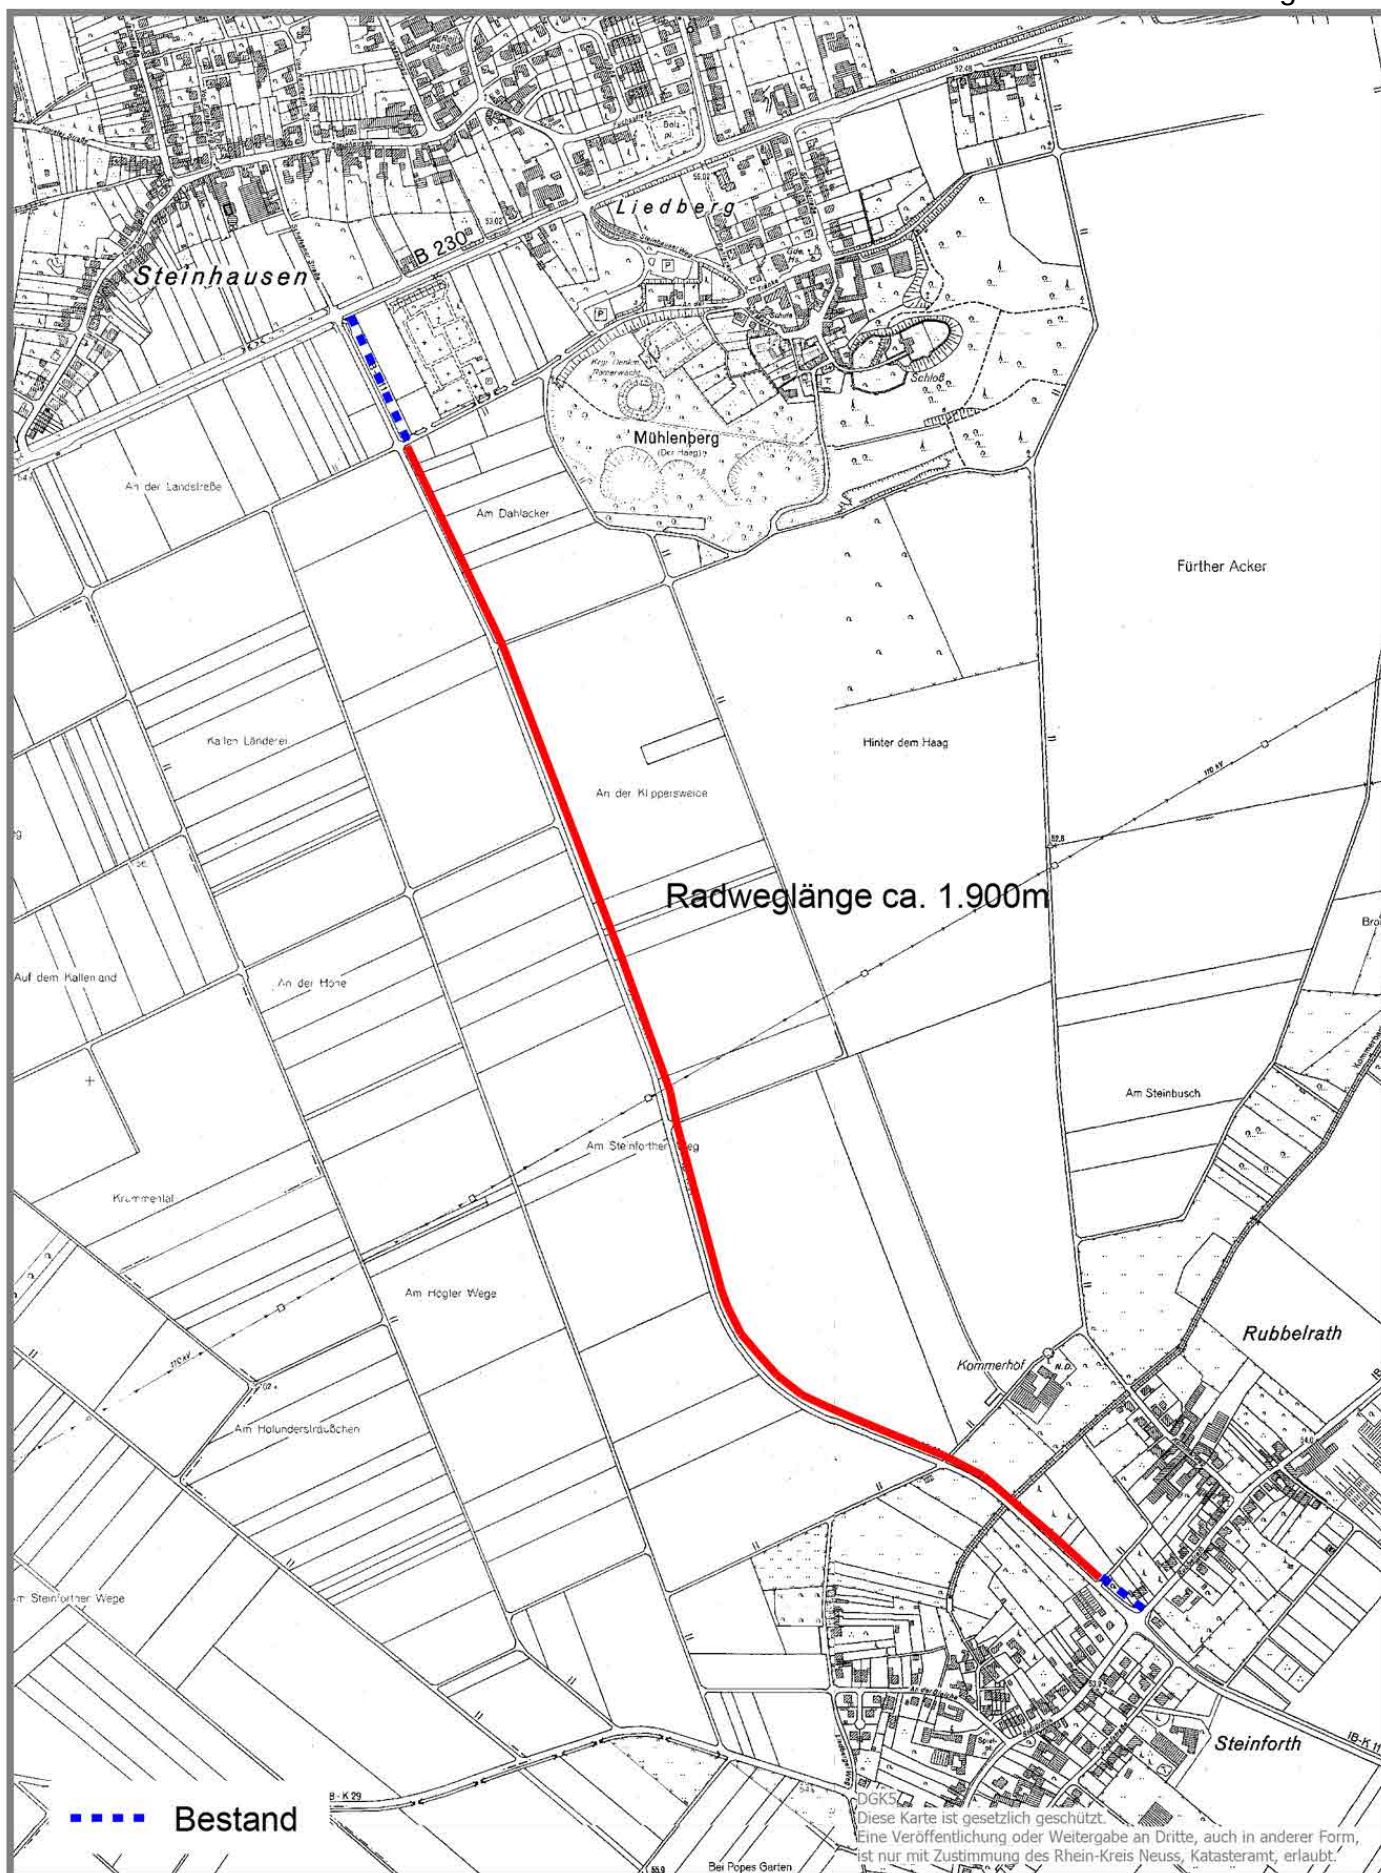

Tiefbauamt
Schloßstraße 20, 41515 Grevenbroich

Maßstab 1:5.000

K 11 Radweg Steinfort-Rubbelrath bis B230

Stand: 21.01.2019