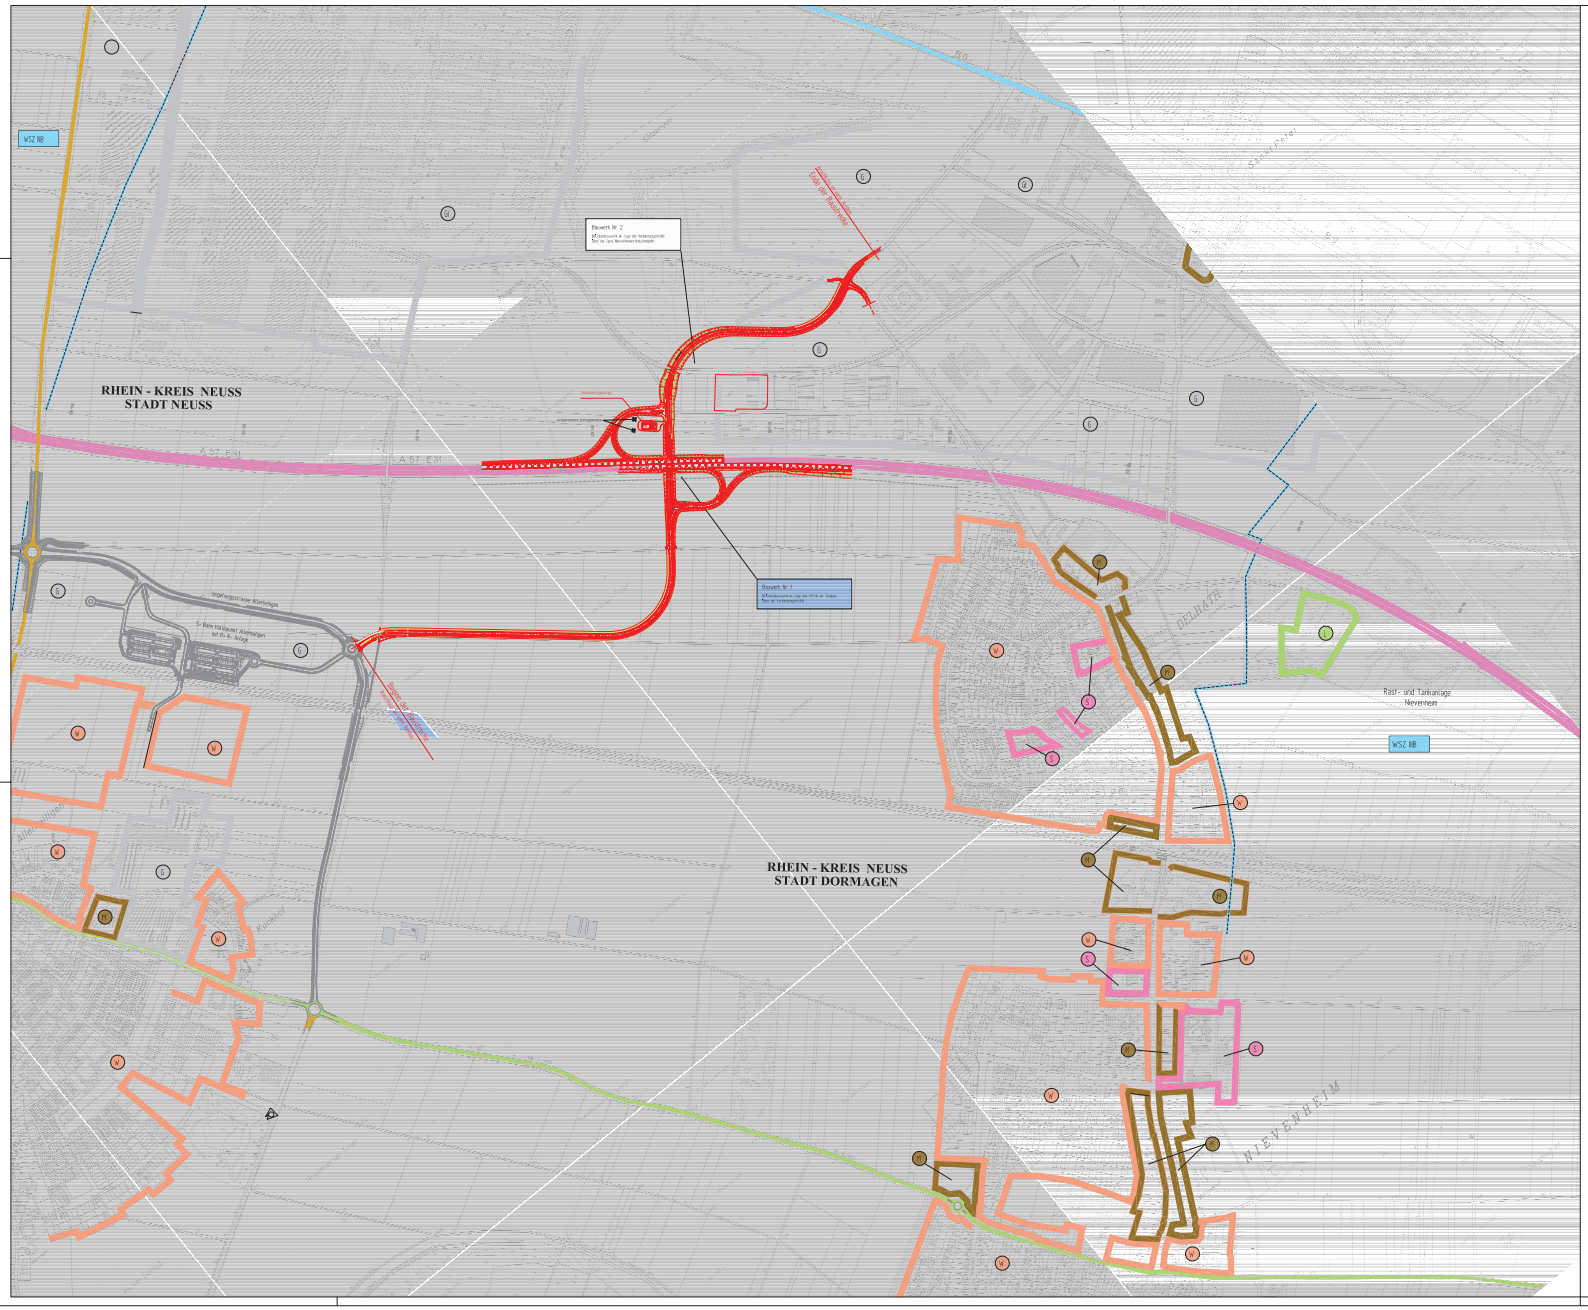

Zeichenerklärung

Flächenartige Darstellung Basis:
Fläche

Transparente Raster zur Lehrung Basis:
Transparentfläche

- Landschaftsschutzgebiet
- Sondergebiet
- Wohngebiet
- Mischgebiet
- Gewerbegebiet
- Industriegebiet
- WSZ NB Wasserschutzgebiet

Deckblatt

BWP BAUPLAN GMBH WAGNER + PARTNER Sprendlinger Landstraße 104 63069 Offenbach/Main Tel.: 0069 / 1800 Fax: 0069 / 1800 Mail:	Bearbeitet:	Wie / BM
	Gez.:	Walter
	Datum:	März 2008

rhein kreis neuss

Tiefbauamt
41515 Grevenbroich, Lindenstr. 10
Tel.: 02181 - 601-6600
Fax.: 02181 - 601-6699
eMail : tiefbauamt@rhein-kreis-neuss.de

Maßnahme:
Neubau der Anschlußstelle
Dormagen - Delrath
an der A57

Unterlage Nr. 3a | Blatt Nr. 1a

Blattgröße: 742 x 1100 mm

BAB - km :

Plantyp: Übersichtslageplan

Maßstab: 1:5000

Datum	Bearbeiter	geprüft	geprüft	DTP-Prüfkennz.	Vermerk
März 2008	BWP	DTP			Vorgeleitung Angebotsgerüst
März 2008	BWP	DTP			Abbindung Servergerüst

Erstellt/Gezeichnet/Leiter

Ausführer

Grundplan
Ausgabe/Plan am:
Gl.Lg.-Datum:
Fertiggestellt am:

Anlage 5_2