


Hammer Landstraße

Planung - Querschnitt zwischen Hansastr. und Langemarckstr.

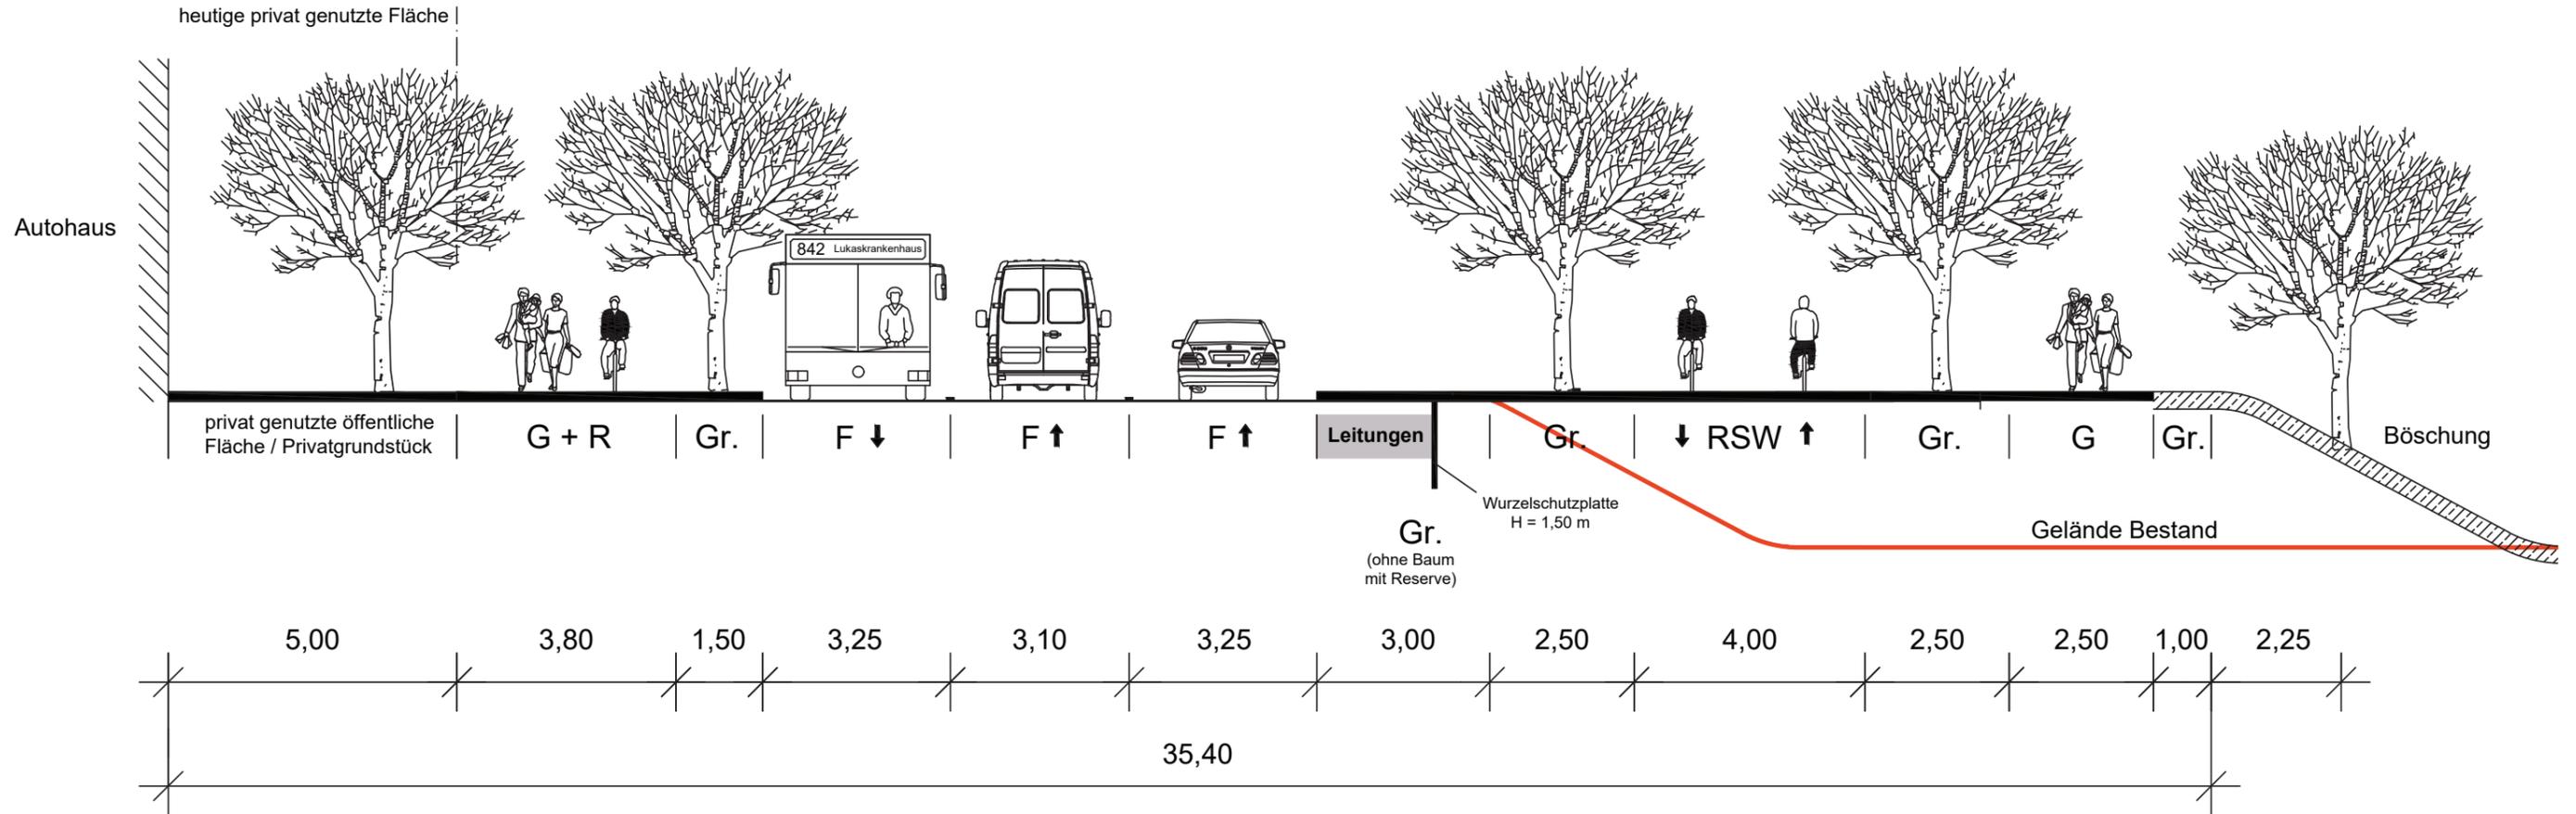

Hammer Landstraße

Planung - Lageplan zum Querschnitt zwischen Hansastr. und Langemarckstr.

