


V10 21026 CUE LP 01 210920 V01 GWG Hasseldamm 25000.GVP, UE-1 TK25

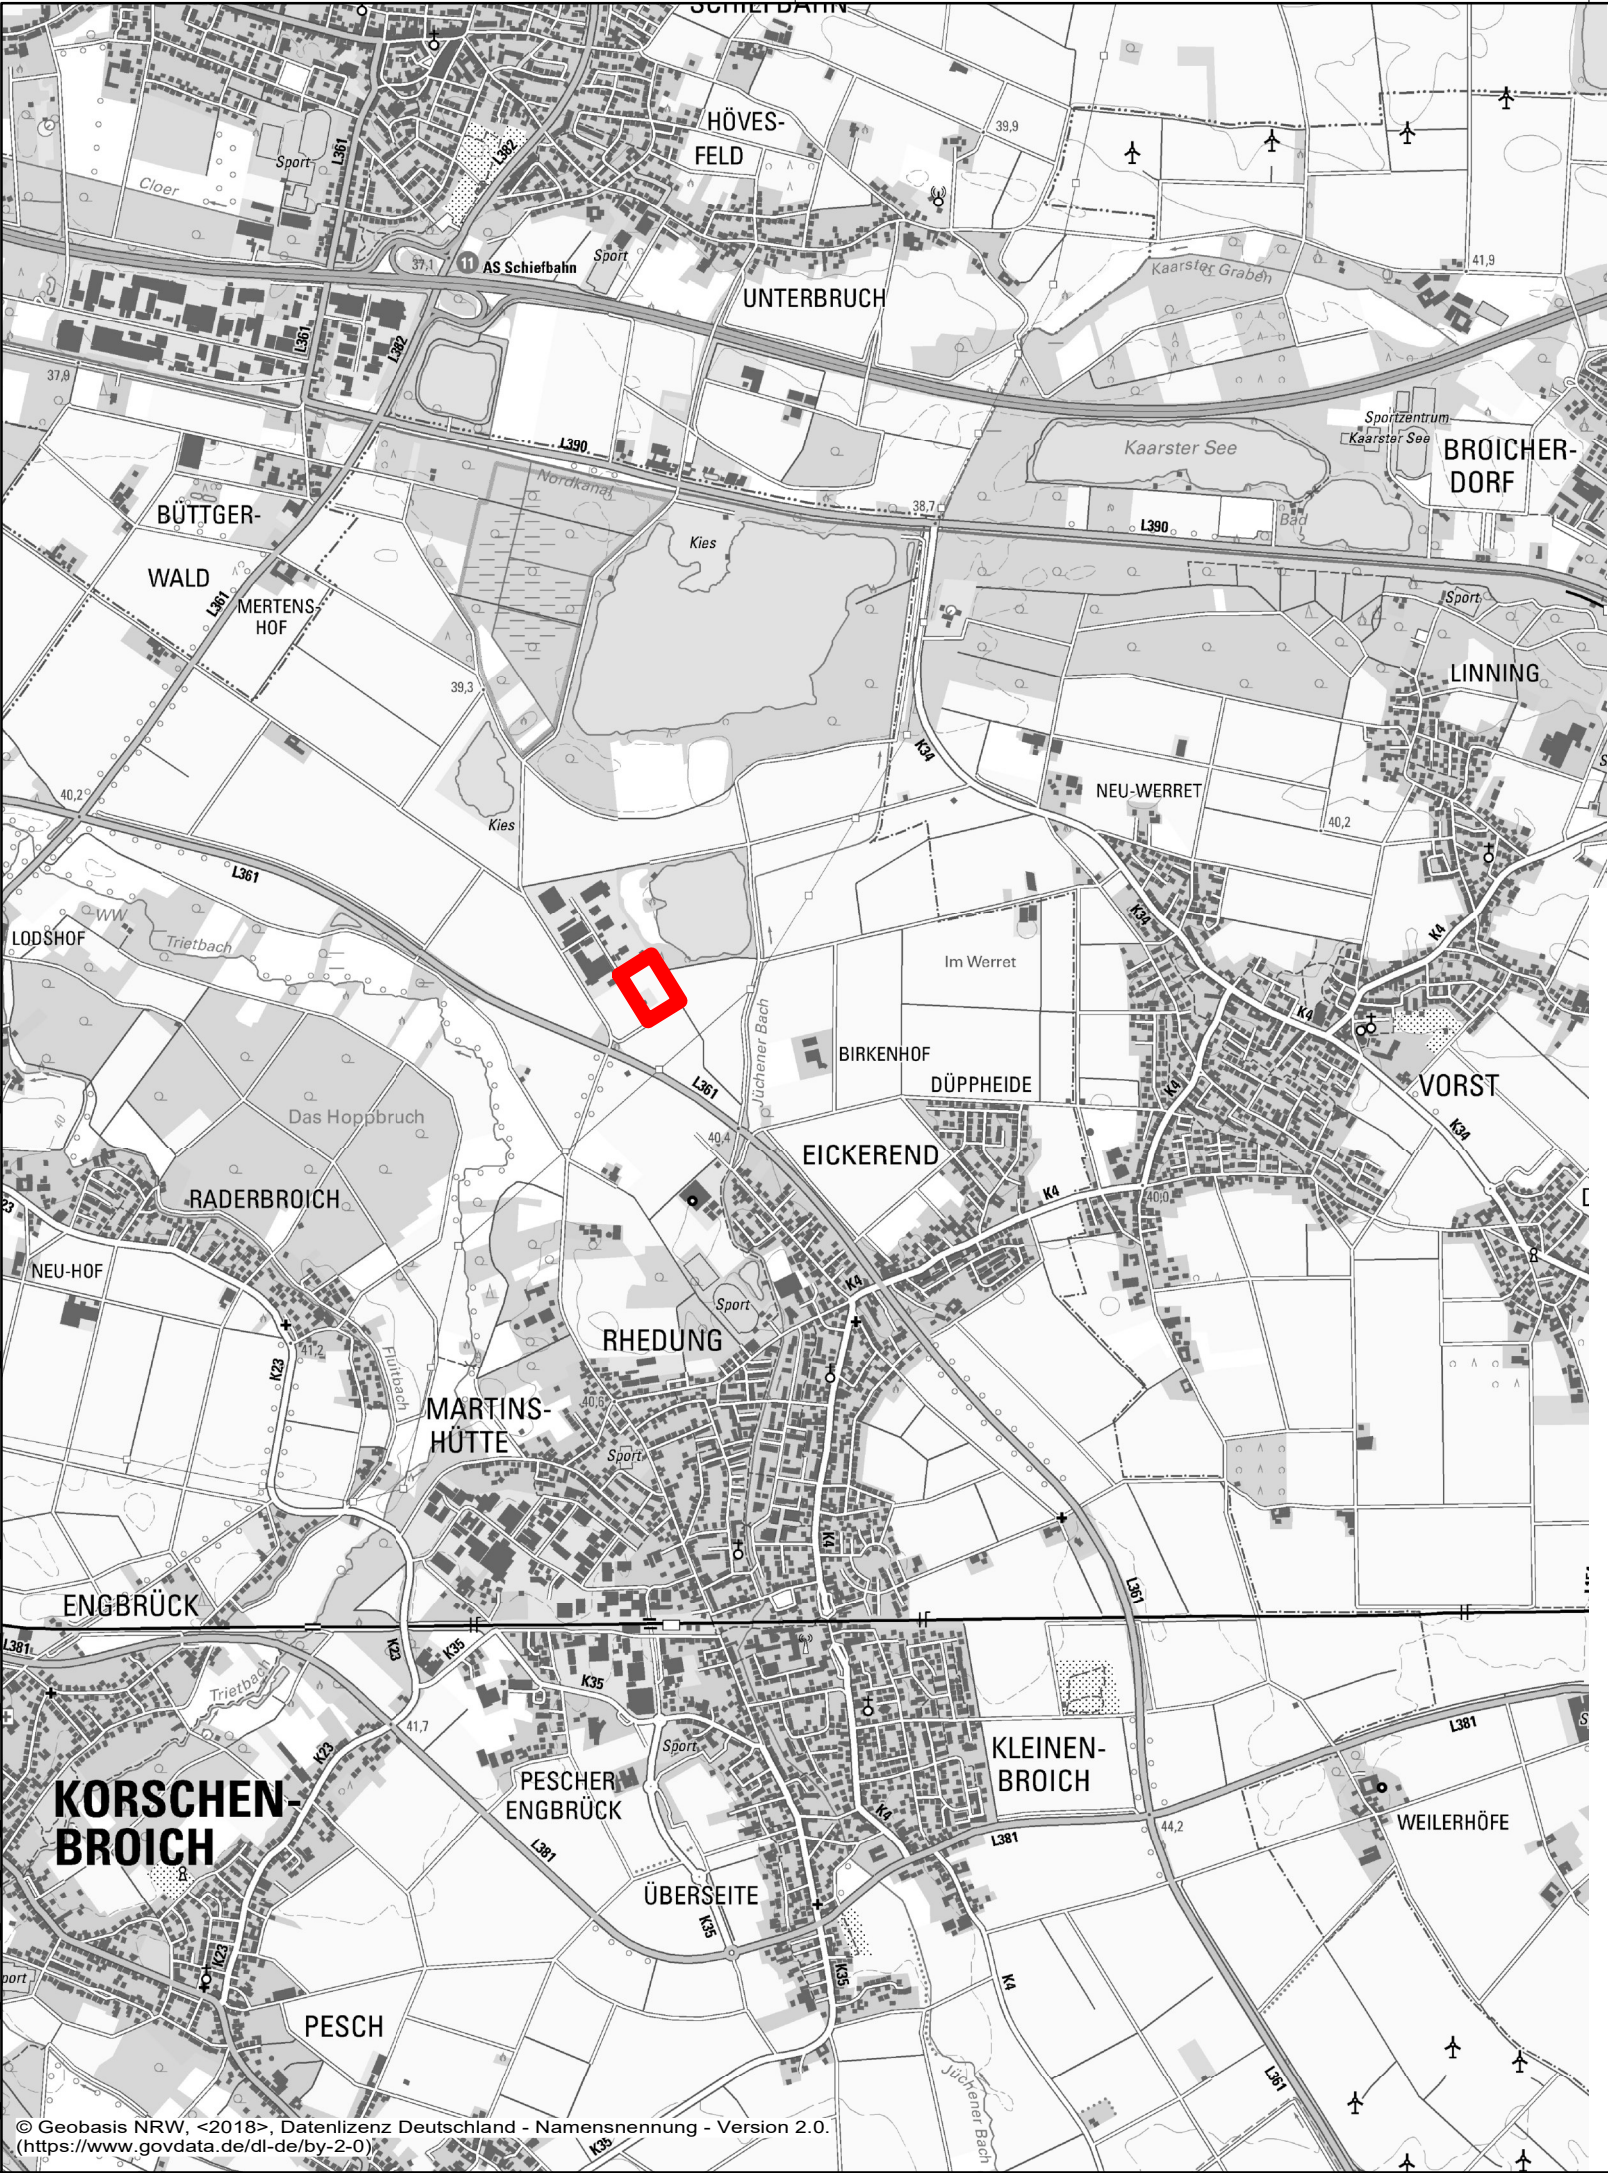

© Geobasis NRW, <2018>, Datenlizenz Deutschland - Namensnennung - Version 2.0.
(https://www.govdata.de/dl-de/by-2-0)

Nr.	Datum	Art der Änderung	Name

BAUPLAN GMBH WAGNER + PARTNER Auf der Reihe 2 D 45884 Gelsenkirchen Tel.: 0209 / 12026 - 0 / Fax: 0209 / 12026 - 10	BWP www.bwp-bauplan.eu bauplan@bwp-bauplan.eu	Proj. Nr.: 21026	
		Bearbeitet Bornmann	Gezeichnet Nalik
		Datum Sept. 2021	Geprüft

 Korschenbroich			
Entwässerung GwG Im Hasseldamm AUSFÜHRUNGSPLANUNG			
		Blatt	UE-1 Übersichts- karte
		Maßstab	1:25.000
		Bearbeitet	BWP
		Gesehen	