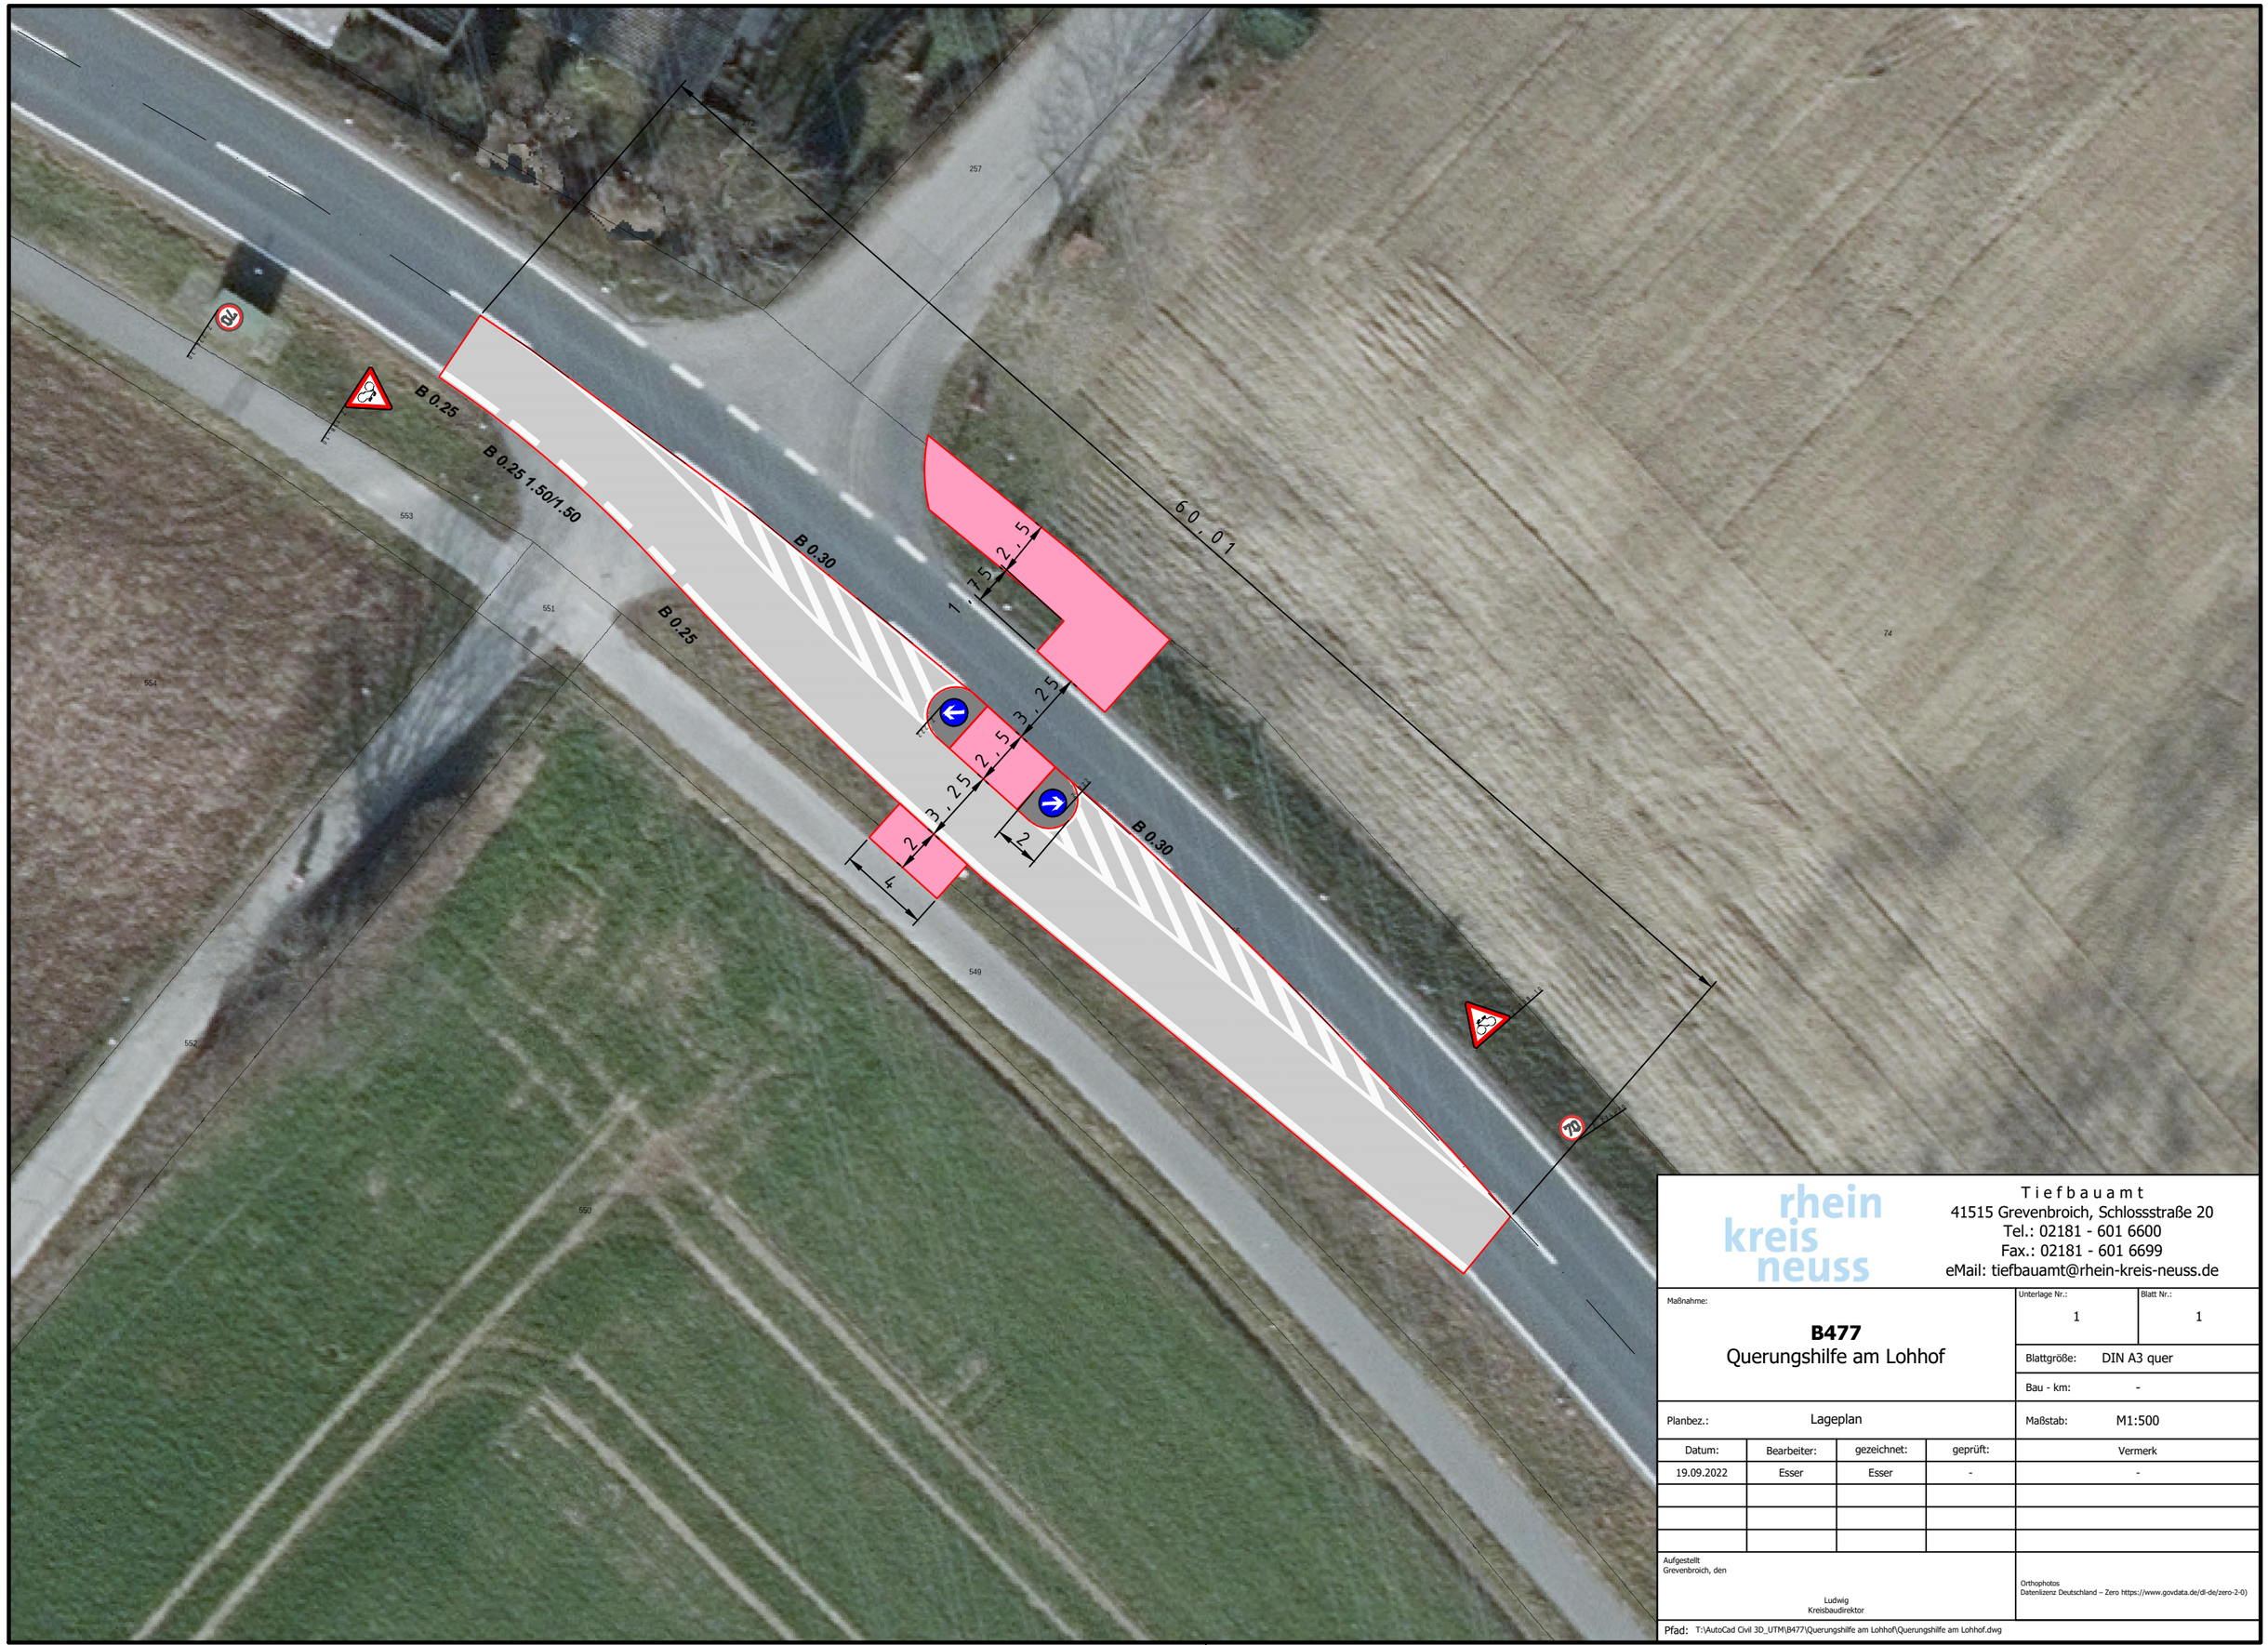

rhein kreis neuss

T i e f b a u a m t
41515 Grevenbroich, Schlossstraße 20
Tel.: 02181 - 601 6600
Fax.: 02181 - 601 6699
eMail: tiefbauamt@rhein-kreis-neuss.de

Maßnahme:

B477
Querungshilfe am Lohhof

Unterlage Nr.:	Blatt Nr.:
1	1

Blattgröße: DIN A3 quer

Bau - km: -

Planbez.: Lageplan

Maßstab: M1:500

Datum:	Bearbeiter:	gezeichnet:	geprüft:	Vermerk
19.09.2022	Esser	Esser	-	-

Aufgestellt
Grevenbroich, den

Ludwig
Kreisbaudirektor

Orthophotos
Datenlizenz Deutschland – Zero https://www.govdata.de/dl-de/zero-2-0)

Pfad: T:\AutoCad Civil 3D_UTM\B477\Querungshilfe am Lohhof\Querungshilfe am Lohhof.dwg