

## 2 Das geplante Vorhaben

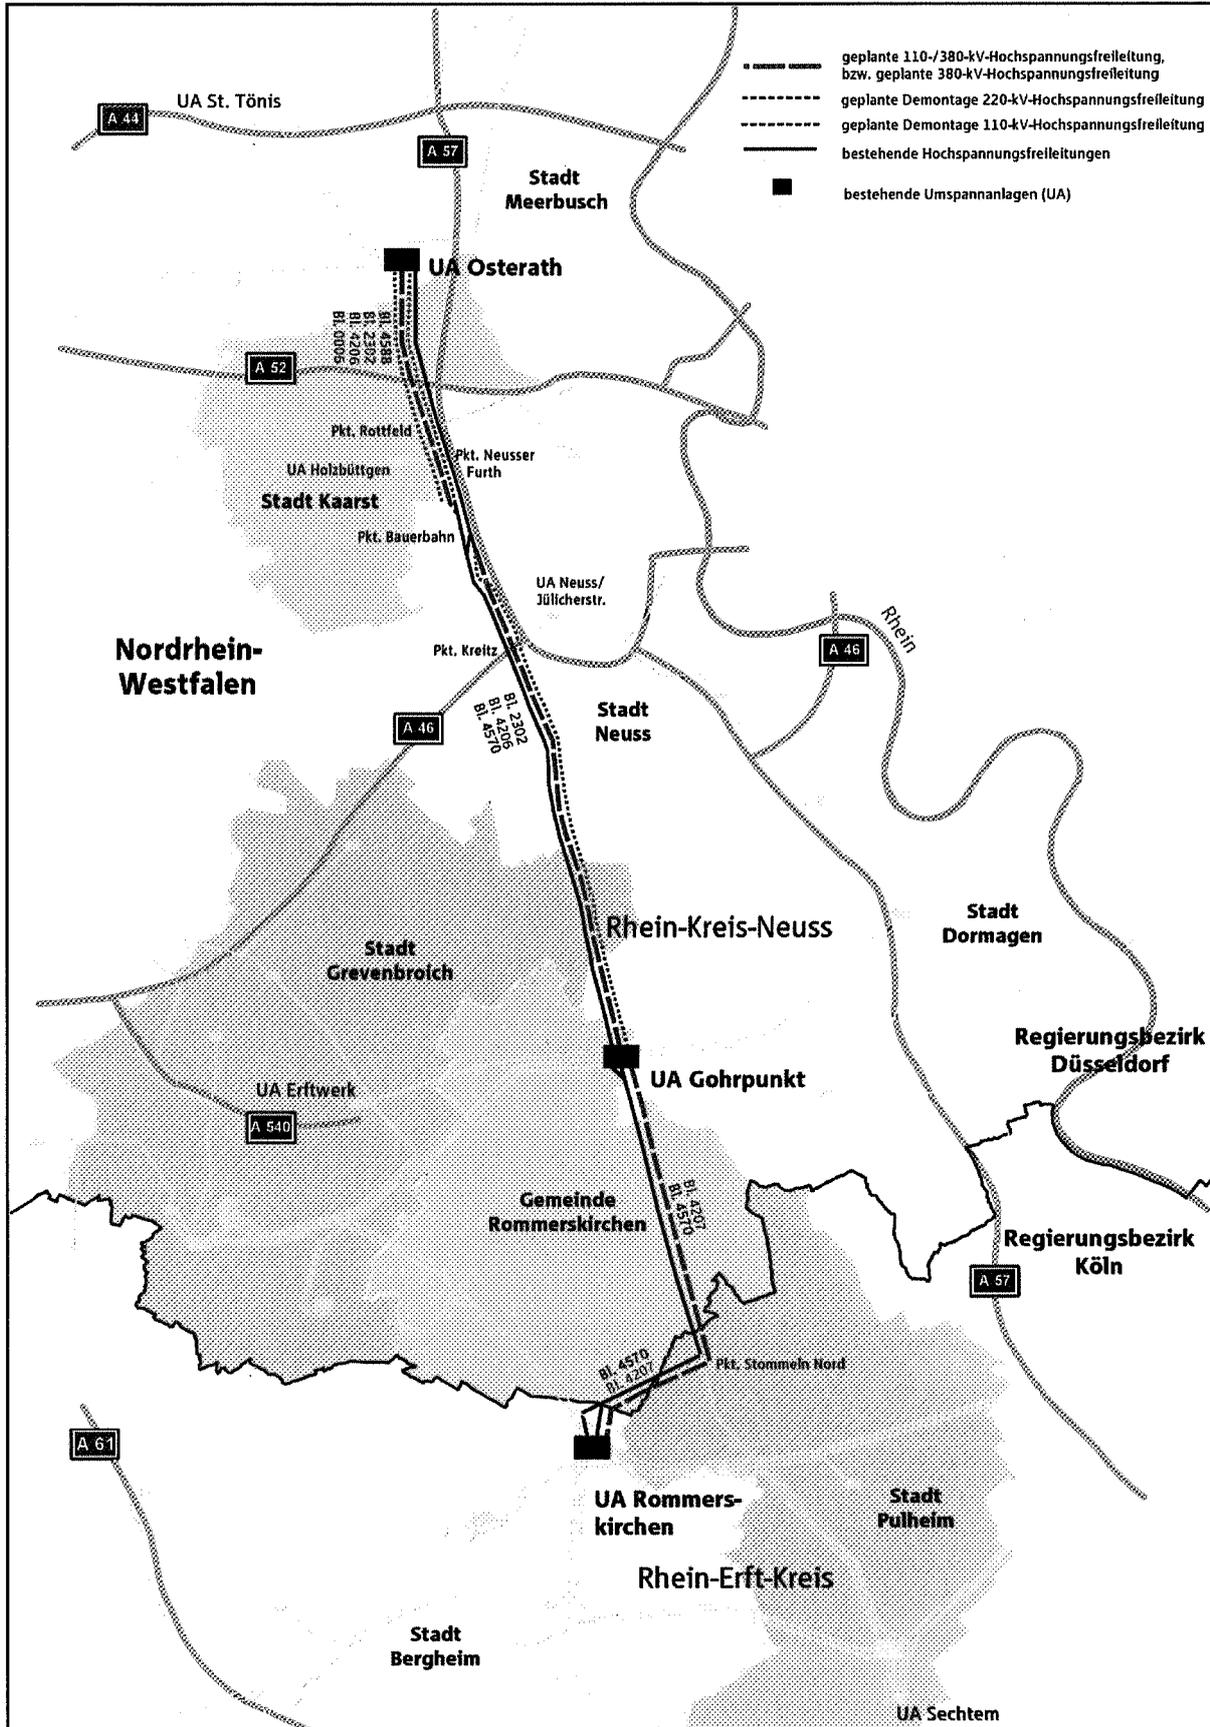


Abbildung 2: Schemazeichnung zum geplanten Vorhaben