Erlebnispfad Memoryzentrum

Wegeführung Erinnerungspfad

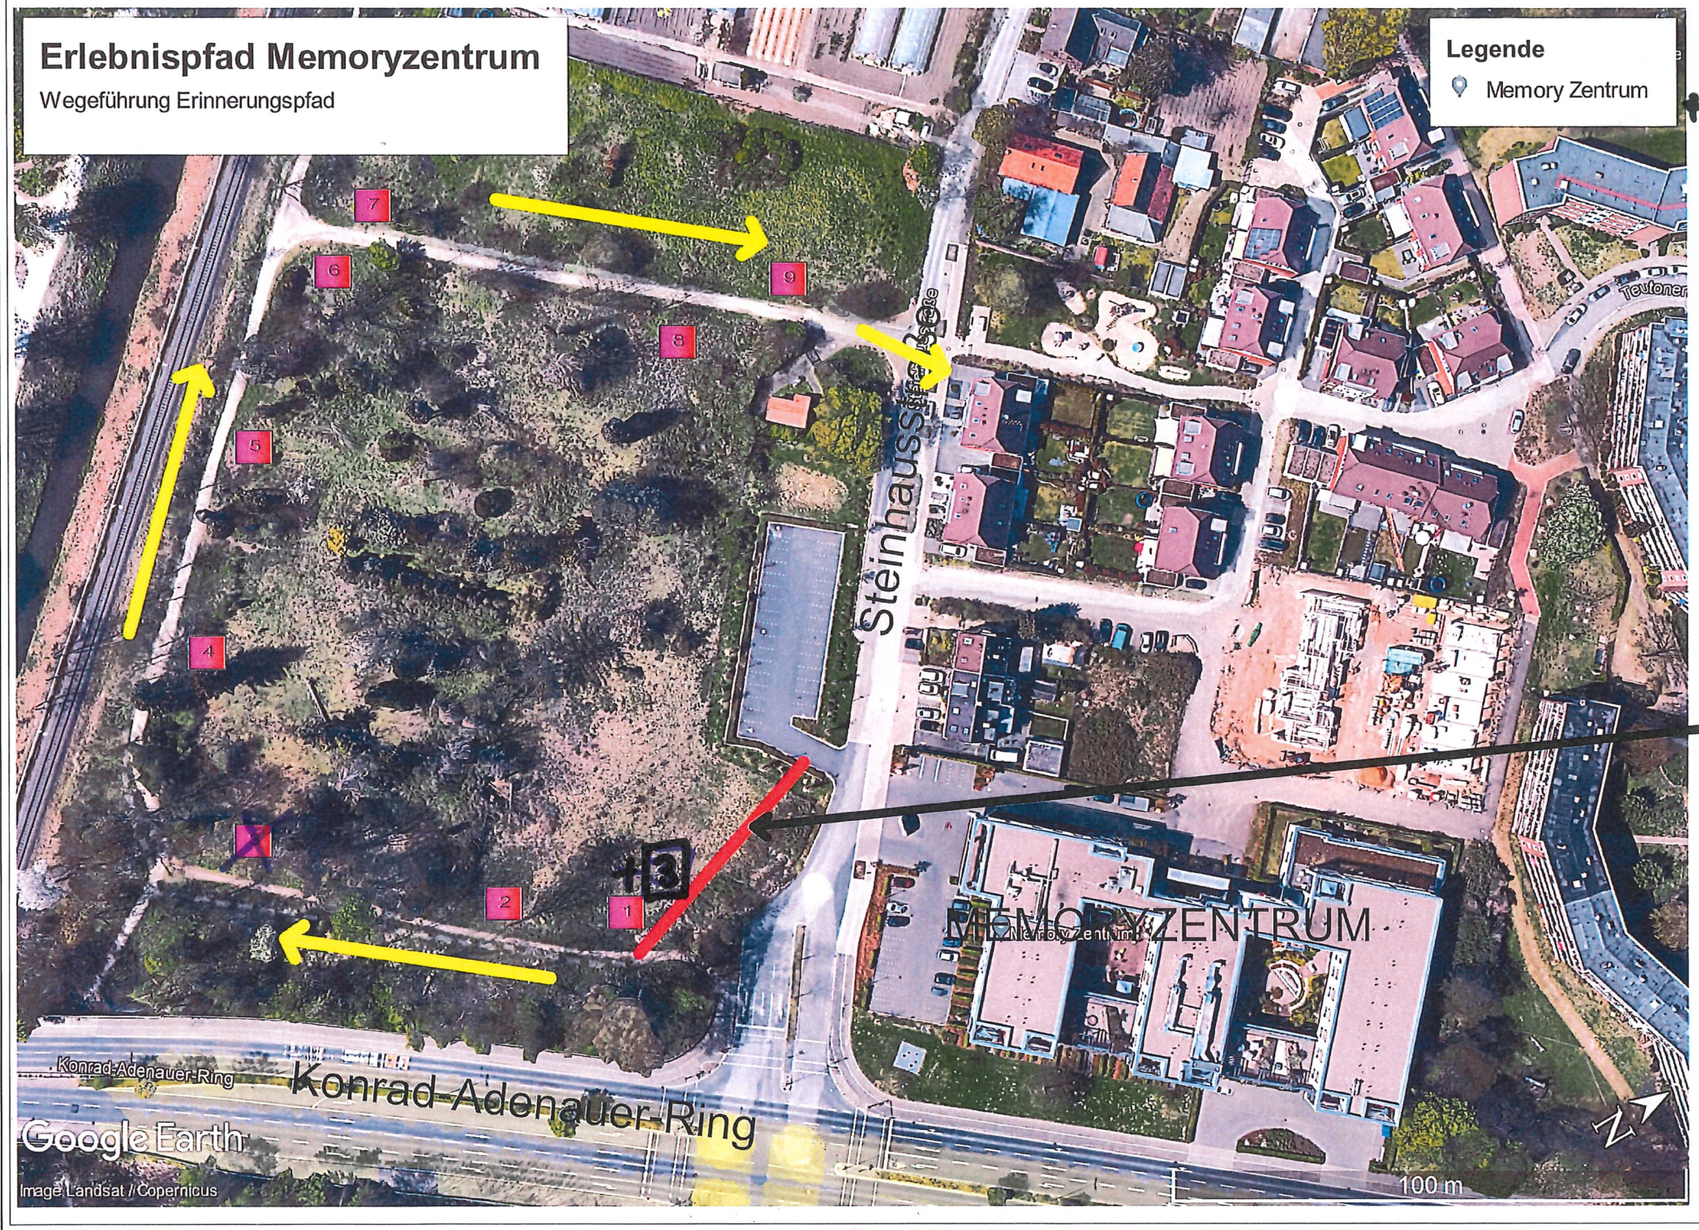

1. Treffpunkt mit Baumbeet I Aufenthalt & Bank I Fläche 60m²
2. Stein-Skulptur I Sehen I Fläche 25m²
3. Waldobst I Riechen & Schmecken I Fläche 15m²
4. Barfußpfad I Bewegung & Fühlen I Fläche 60m²
5. Wildblumenzwiebeln I Sehen, Bildertafel & Bank I Fläche 25m
6. Findlingsitzgruppe mit Bildtafel I Aufenthalt & Sehen I Fläche
7. Duft- & Kräutergarten I Riechen & Fühlen I Fläche 20m²
8. Waldxylophon I Hören & Bewegung I Fläche 20m²
9. Sonnengarten I Liegen & Sitzen I Fläche 25m²

Erschließung über
Rampe vom Parkplatz des
Memoryzentrums
Gefälle < 5%

BAUHERR St. Augustinus Kliniken Memoryzentrum Steinhausstraße 40 41462 Neuss	PROJEKTNR. 1	Planer GBT - Ingenieurbüro Auf dem Berg 1 41462 Neuss info@gruenbautechnik.de GRÜN BAU TECHNIK INGENIEURBÜRO FÜR GARTEN UND LANDSCHAFTSBAU	
PLANINHALT Wegeführung & Aktionsflächen Gedächtnispfad	MAßSTAB unmaßstäblich VERFASSER Dipl.-Ing. T. Klein FORMAT 420 mm x 297 mm	PLANNUMMER 1.01	DATUM 5.2.2022
DATEINAME / PFAD GESAMTÜBERSICHTANSCHLUßERINNERUNGSPFAD.DWG		HINWEIS Alle Maße sind eigenständig und eigenverantwortlich zu prüfen! Bei Unstimmigkeiten oder Fehlern sind diese umgehend mit der Bauleitung zu besprechen. Fehler, die auf Basis von mangelnder Abstimmung und Rückfrage erfolgen, gehen zu Lasten des AN.	