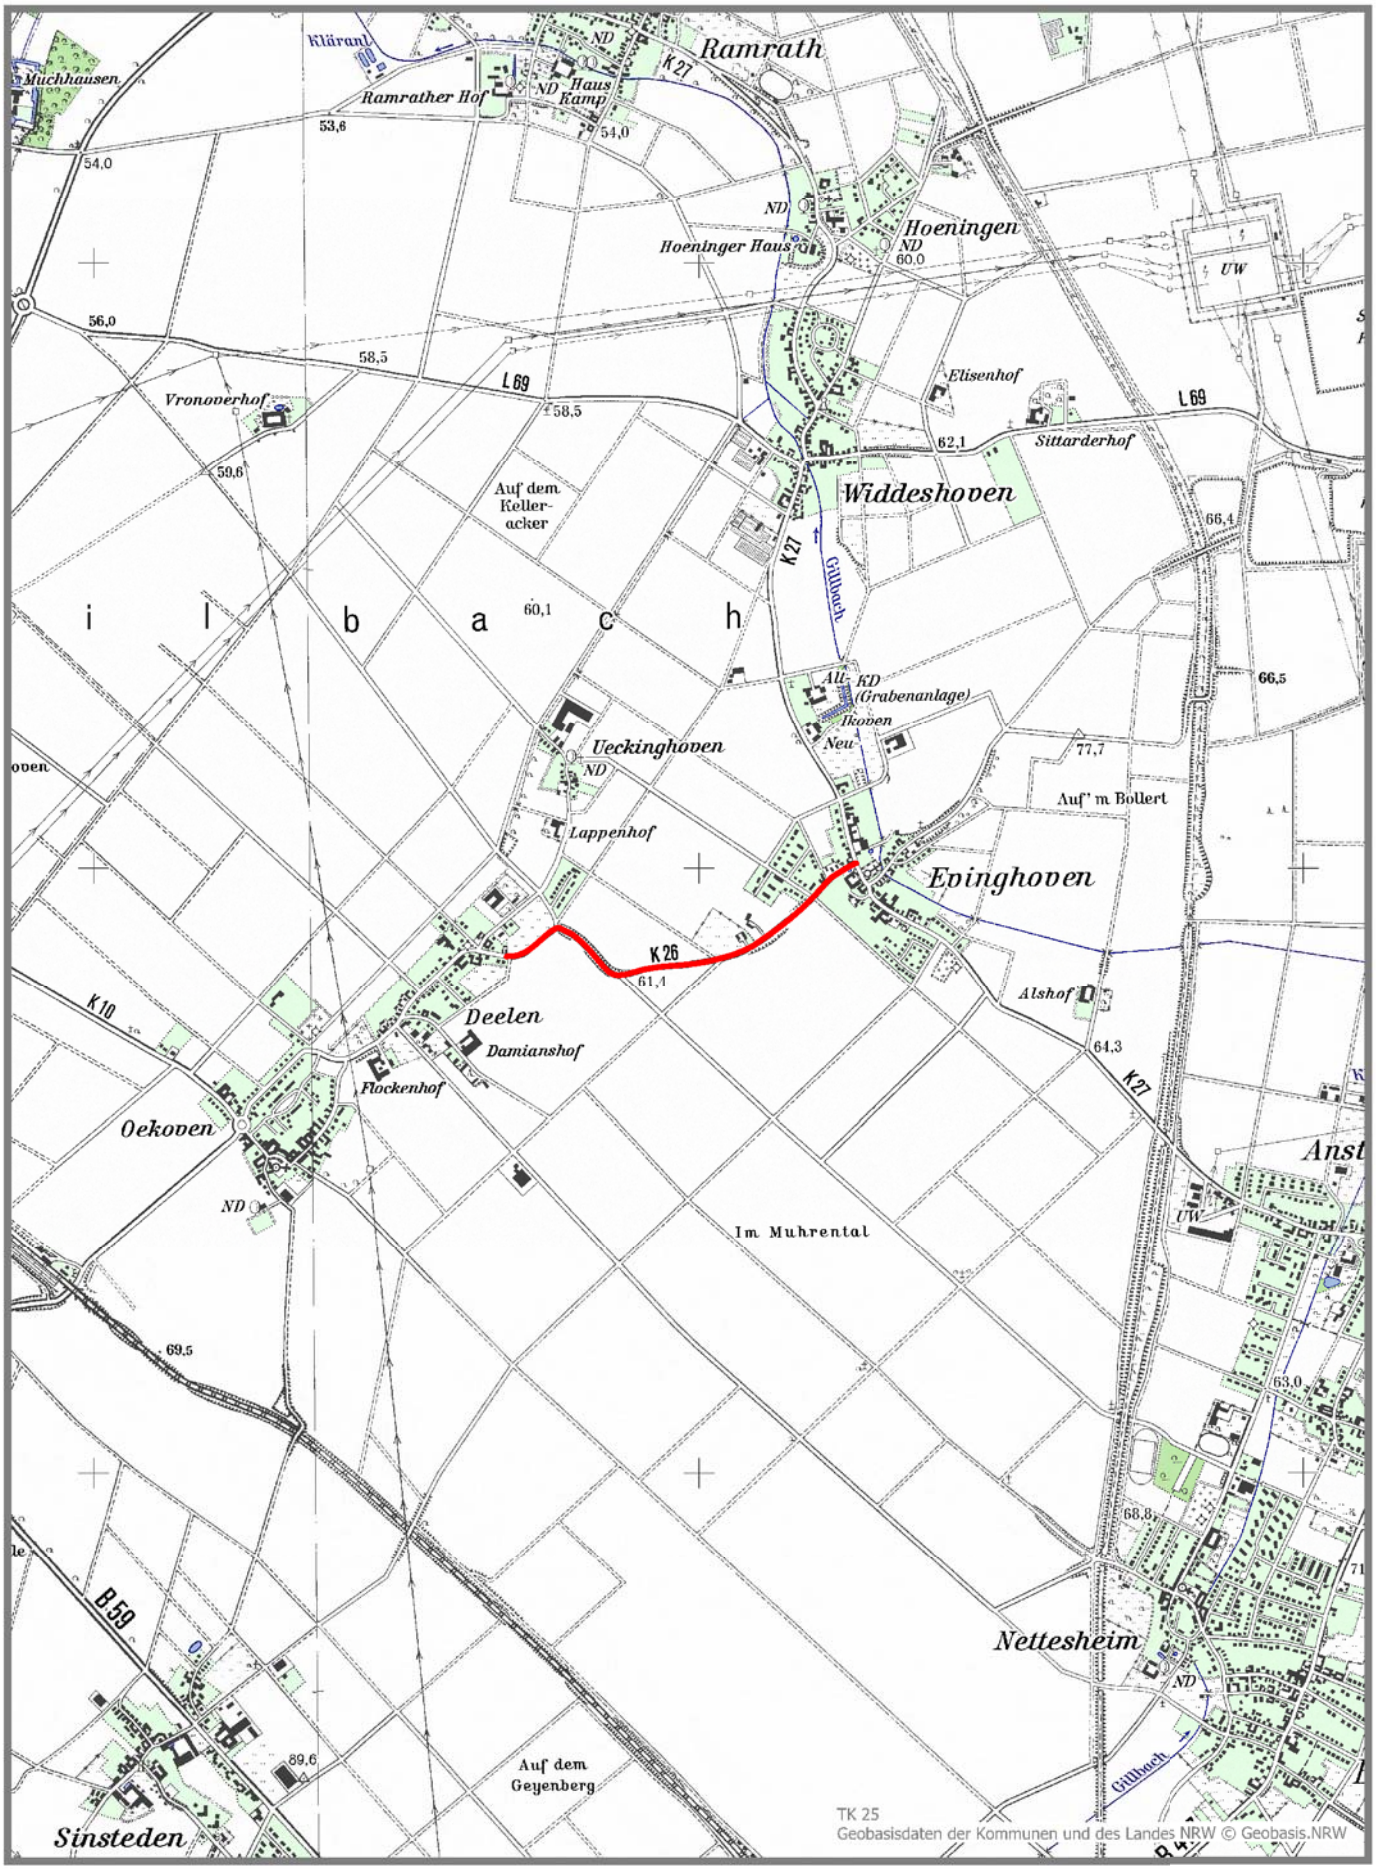


Tiefbauamt
Schloßstraße 20, 41515 Grevenbroich

Maßstab 1:25000
Stand: Januar 2016

N
W E
S

rhein kreis neuss

**K 26 Radweg zwischen Deelen und Evinghoven**
**- Übersichtskarte -**