


- Bundesautobahn
- Landstraße
- Straßenbaumaßnahme
- Kreisstraße

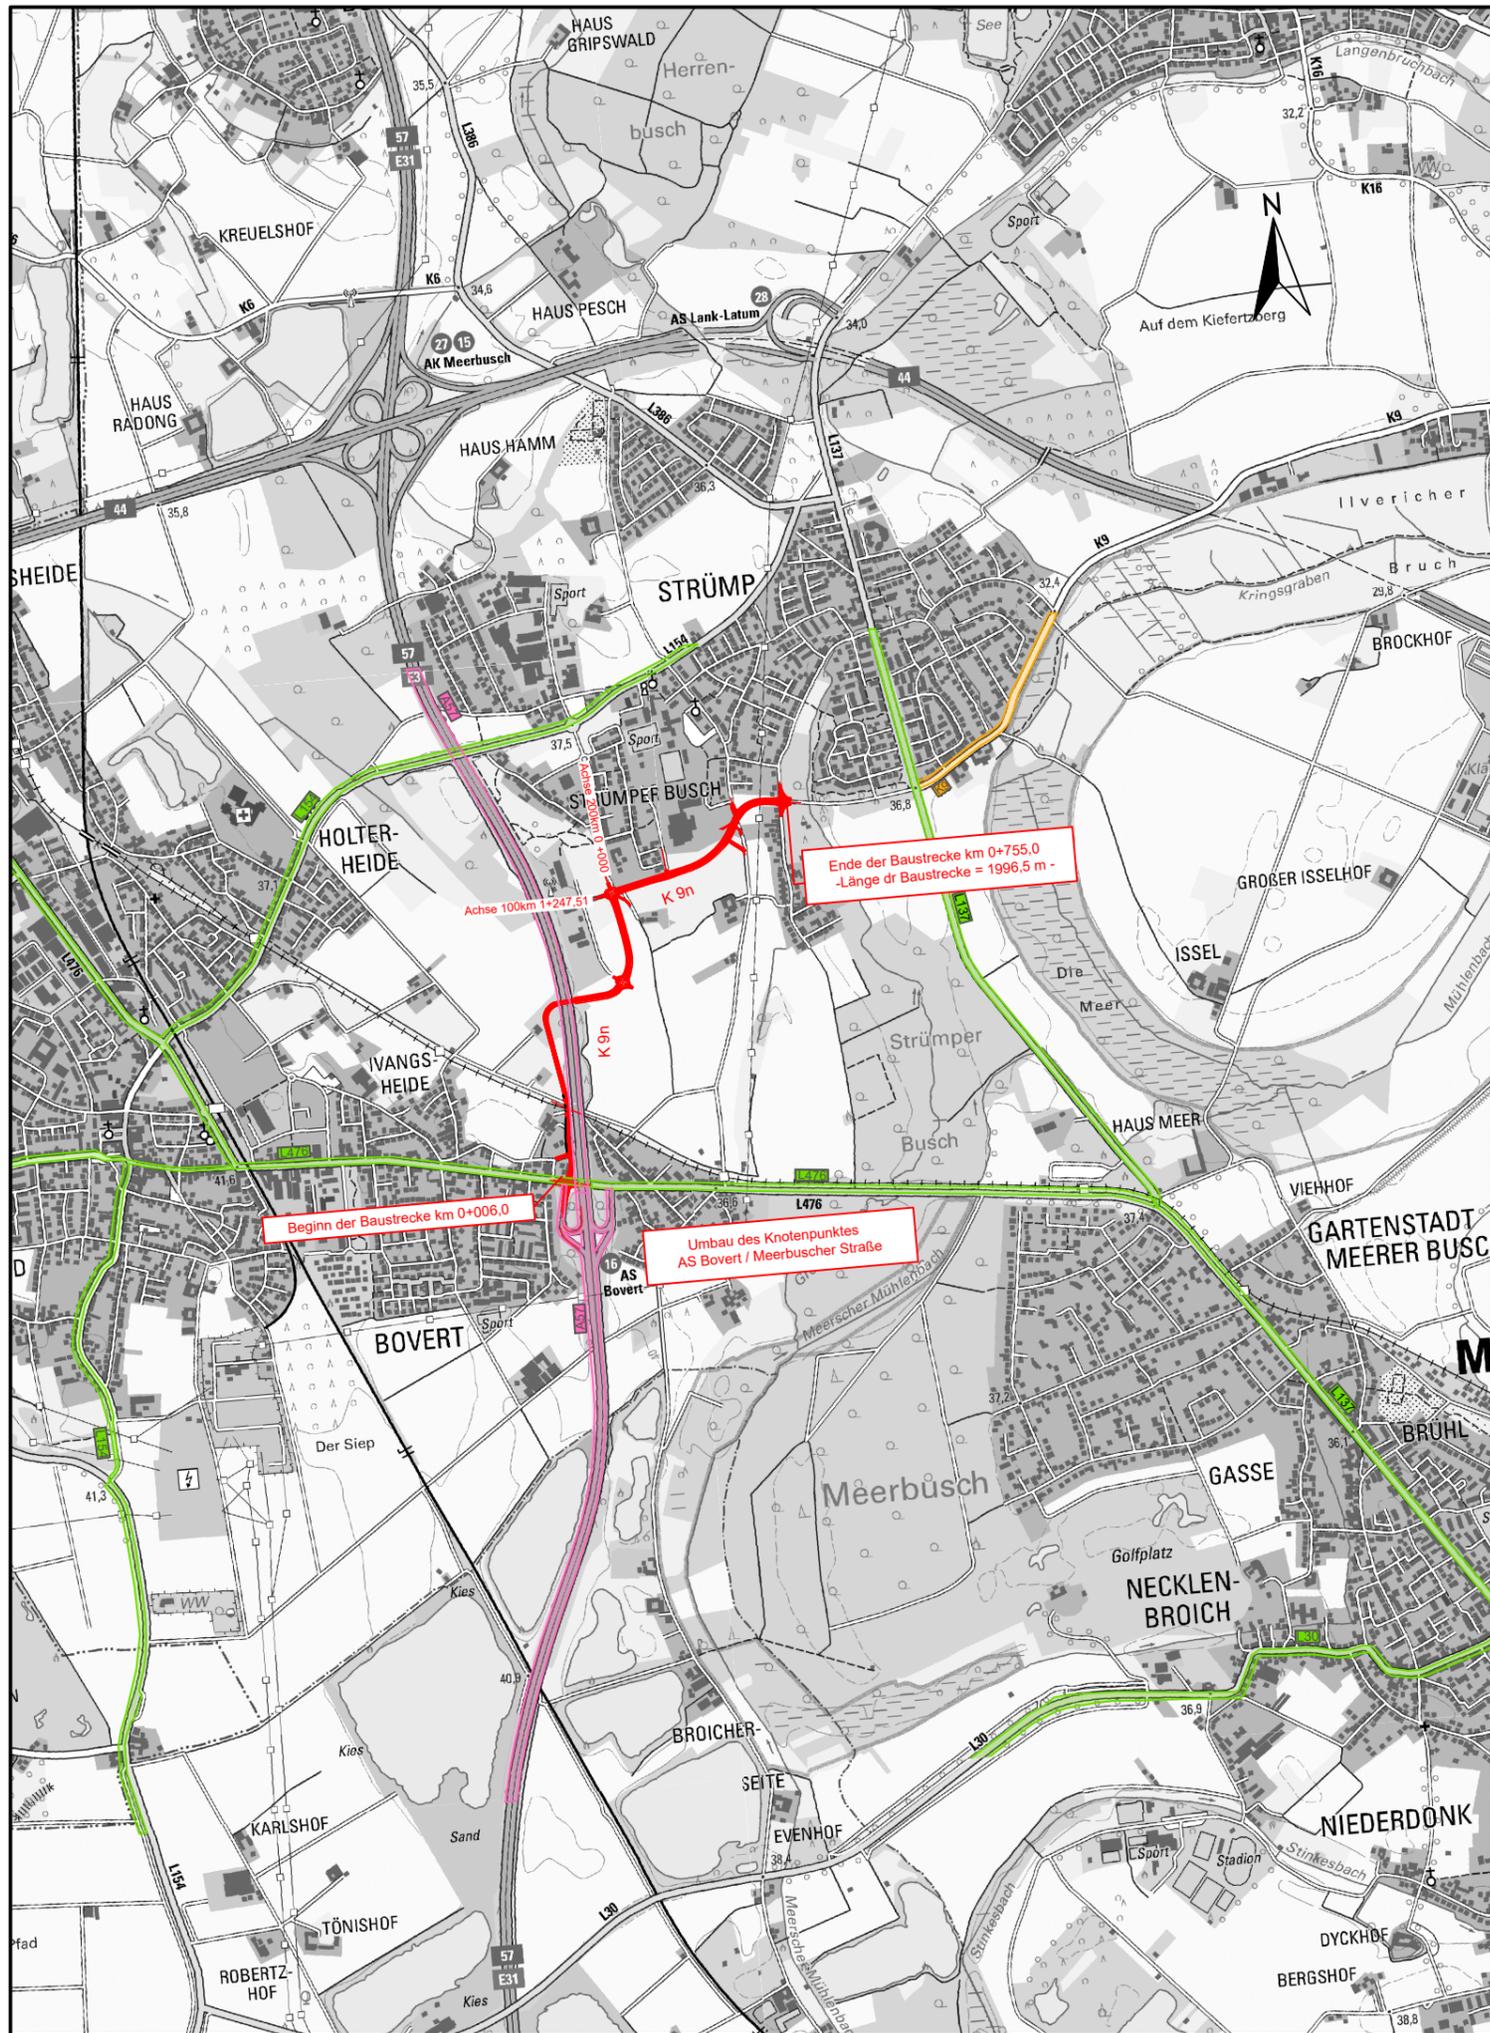

<p><b>BAUPLAN GMBH</b>  <b>WAGNER + PARTNER</b></p> <p>Auf der Reihe 2 D 45884 Gelsenkirchen                  Tel.: 0209 / 12026 - 0 / Fax: 0209 / 12026 - 10                  www.bwp-bauplan.eu                  bauplan@bwp-bauplan.eu</p>		<p>30_18135</p>
	<p>Bearbeitet: Machura    Gezeichnet: BWP</p>	
	<p>Datum: Mai 2019    Geprüft:</p>	

	<p style="text-align: center;"><b>Tiefbauamt</b>                  41515 Grevenbroich, Schloßstraße 20                  Tel.: 02181 - 601 6600                  Fax.: 02181 - 601 6699                  eMail: tiefbauamt@rhein-kreis-neuss.de</p>
--	---

<p>Maßnahme: <b>Neubau der K 9n</b>                  zwischen der AS Boverter / A 57 (L 476)                  und Meerbusch - Strümp                  (Buschstraße / Forststraße)</p>	Unterlage Nr.: 2	Blatt Nr.: 1								
<p>Planbez.: <b>Übersichtskarte</b></p>	Blattgröße: 420 x 297 Bau - km: - Maßstab: 1:25.000									
<table border="1" style="width: 100%; border-collapse: collapse;"> <tr> <td style="width: 25%;">Datum:</td> <td style="width: 25%;">Bearbeiter:</td> <td style="width: 25%;">gezeichnet:</td> <td style="width: 25%;">geprüft:</td> </tr> <tr> <td style="text-align: center;">-</td> <td style="text-align: center;">-</td> <td style="text-align: center;">-</td> <td style="text-align: center;">-</td> </tr> </table>	Datum:	Bearbeiter:	gezeichnet:	geprüft:	-	-	-	-	Vermerk -	
Datum:	Bearbeiter:	gezeichnet:	geprüft:							
-	-	-	-							
Aufgestellt Grevenbroich, den  i.A. Ludwig Kreisbaudirektor										
Pfad: T:\66.1\00_Kreisstraßen\K 09\K 9n Strümp - A57, ASS Boverter OM 2002 08 50\3. BA\Planung\3_BA\18135_CSG_190503_Übersichtskarte_3BA.dwg										