


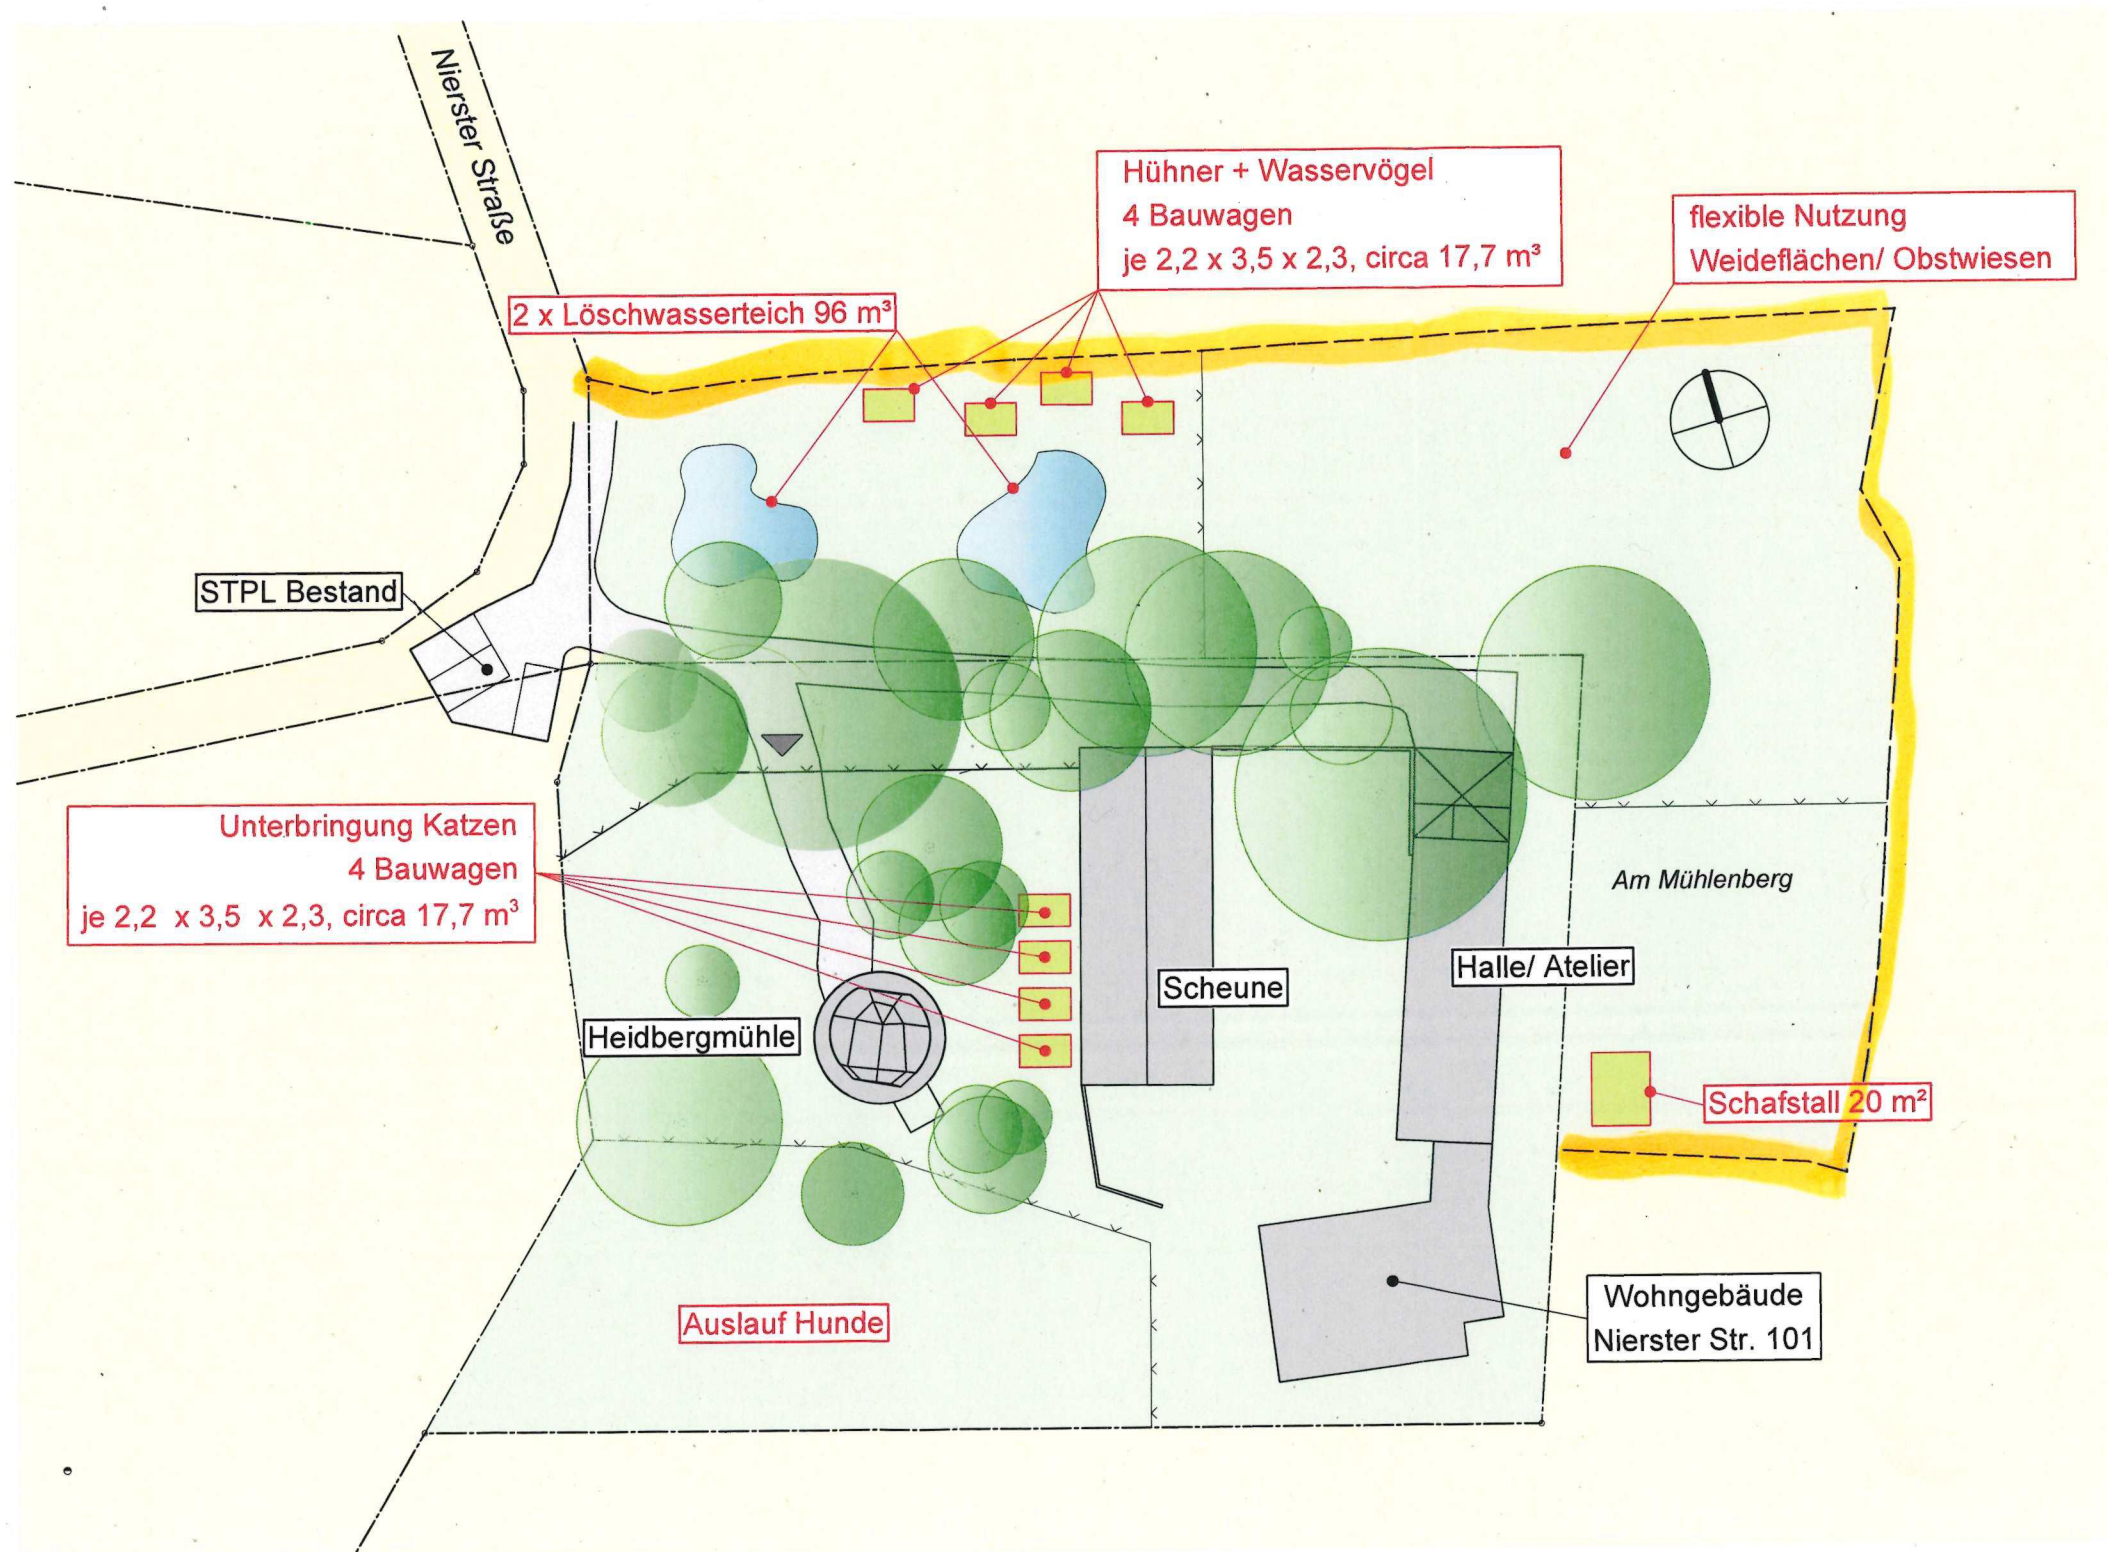

PROJEKT Heidbergmühle
Nutzungsänderung von Scheune
in Tierunterbringung
Heidbergmühle, 40668 Meerbusch

BAUHERR Notpfote Animal Rescue e.V.
Neukirchener Str. 60
41470 Neuss



Architekten · Garten- und Landschaftsplaner · Beratende Ingenieure

Hauptstrasse 35
40668 Meerbusch

info@konzeptgruen.eu
Tel. 0 21 50 / 96397- 41
Fax 0 21 50 / 96397- 52

ARCHITEKT Maria Vogelsang
Dipl.-Ing. Architektin AktiW
Beratende Ingenieurin IK-BAU IIRW

LEISTUNGSPHASE Planungsrechtliche Bauvoranfrage

BAUTEIL Übersichtsplan

MASS-STAB	DATUM	GEZEICHNET	PROJEKT-NR.	PLAN-NR./INDEX
1 : 500	19.11.2025	DF	139	3