


ID	Größe	Flächentausch
1	ca. 2150 qm	an Krefeld
2	ca. 50 qm	an Krefeld
3	ca. 2150 qm	an Meerbusch
4	ca. 50 qm	an Meerbusch

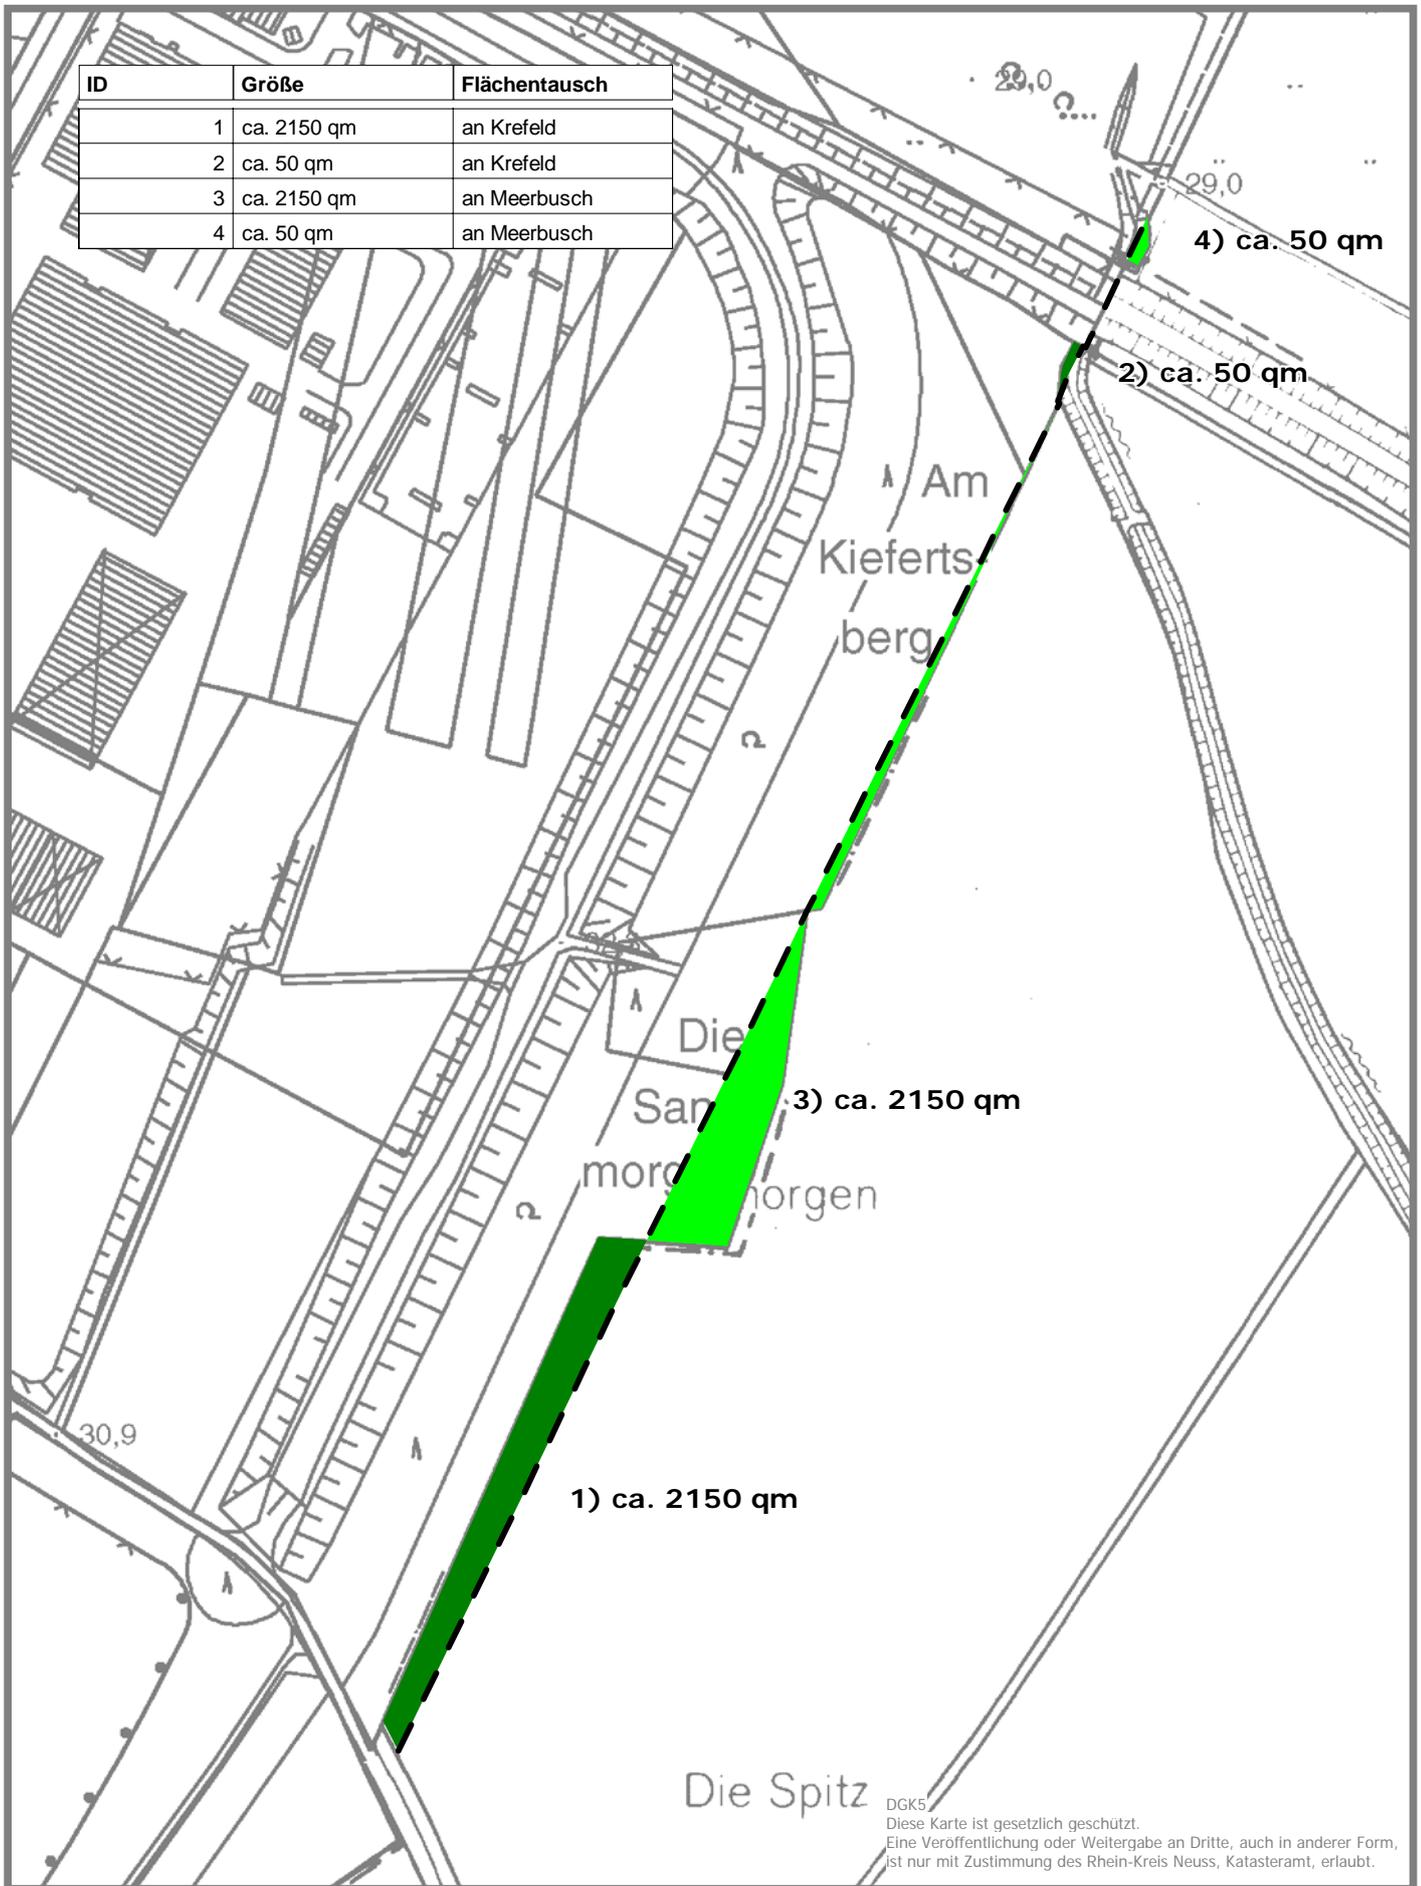

Amt für Entwicklungs-
und Landschaftsplanung

Lindenstraße 10, 41515 Grevenbroich

Flurbereinigung Deich Meerbusch-Lank

Flächenausgleich zwischen Stadt Meerbusch und Stadt Krefeld

Stand: Sept. 2012

Maßstab 1:2.500



**rhein
kreis
neuss**