Anlage 3_1

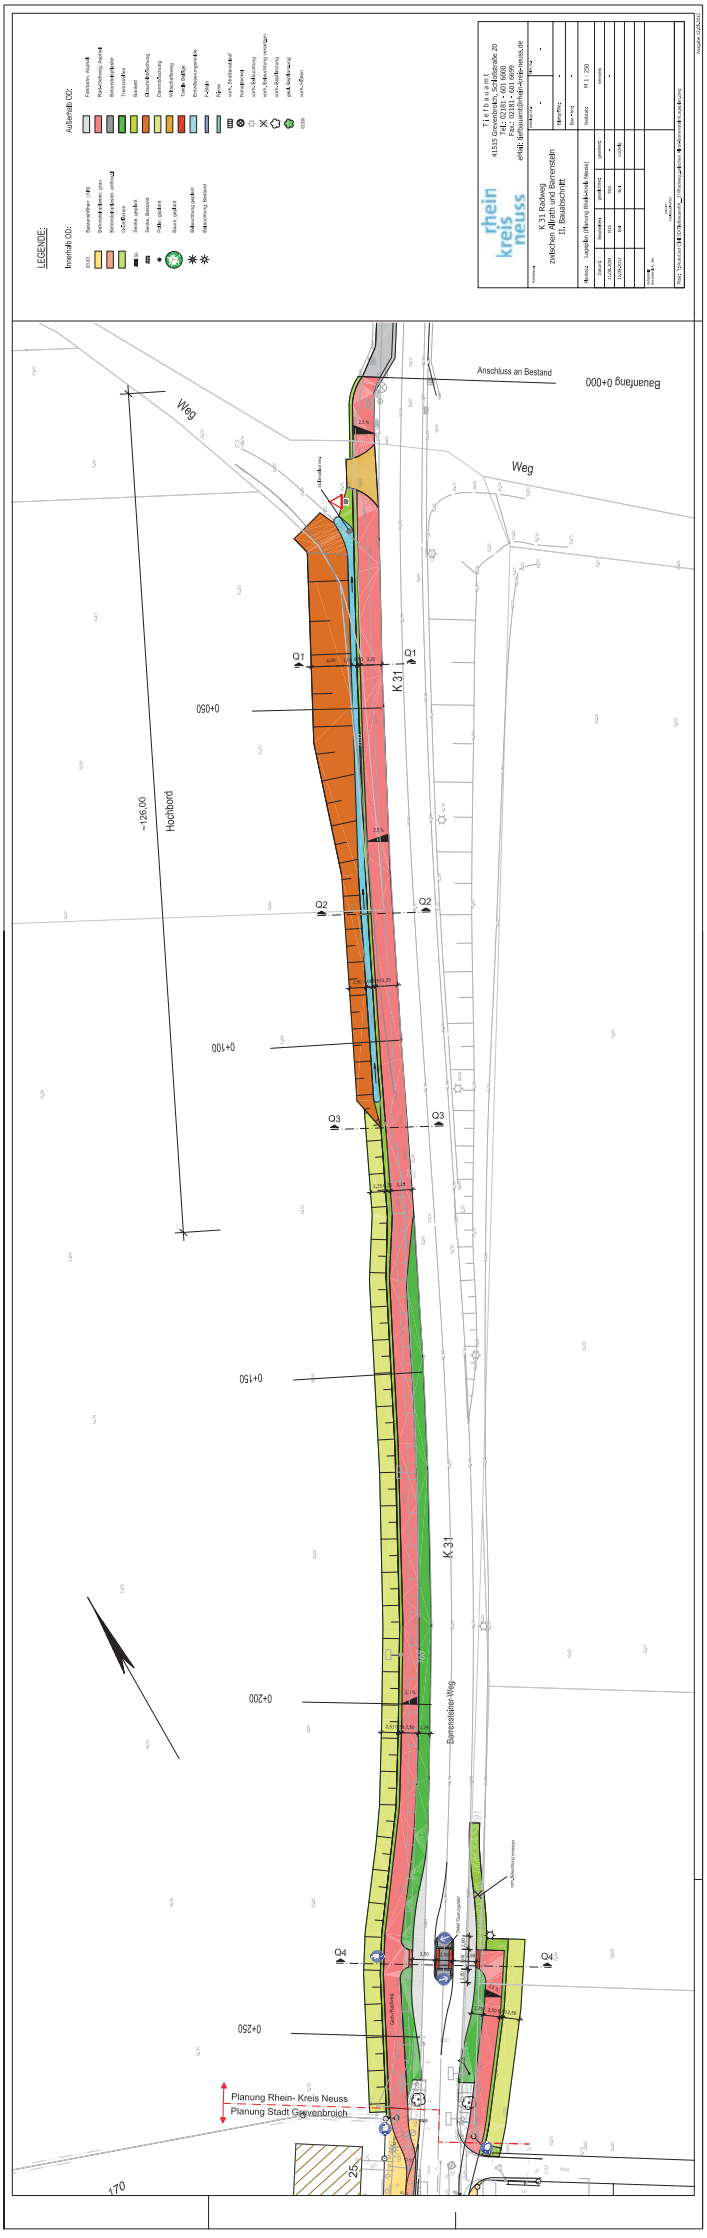
LEGENDE:
Außerhalb OD:
Innerhalb OD:
rhein kreis neuss
K 31 Radweg
zwischen Allrath und Berrenrath
1. Bauabschnitt
Anschluss an Bestand
Bauanfang 0+000
Weg
Weg
Hochbord
~126,00
K 31
K 31
Q1
Q2
Q3
Q4
0+050
0+100
0+150
0+200
0+250
Berrenrather-Weg
Planung Rhein- Kreis Neuss
Planung Stadt Grevenbroich
170
25