Anlage 3_1

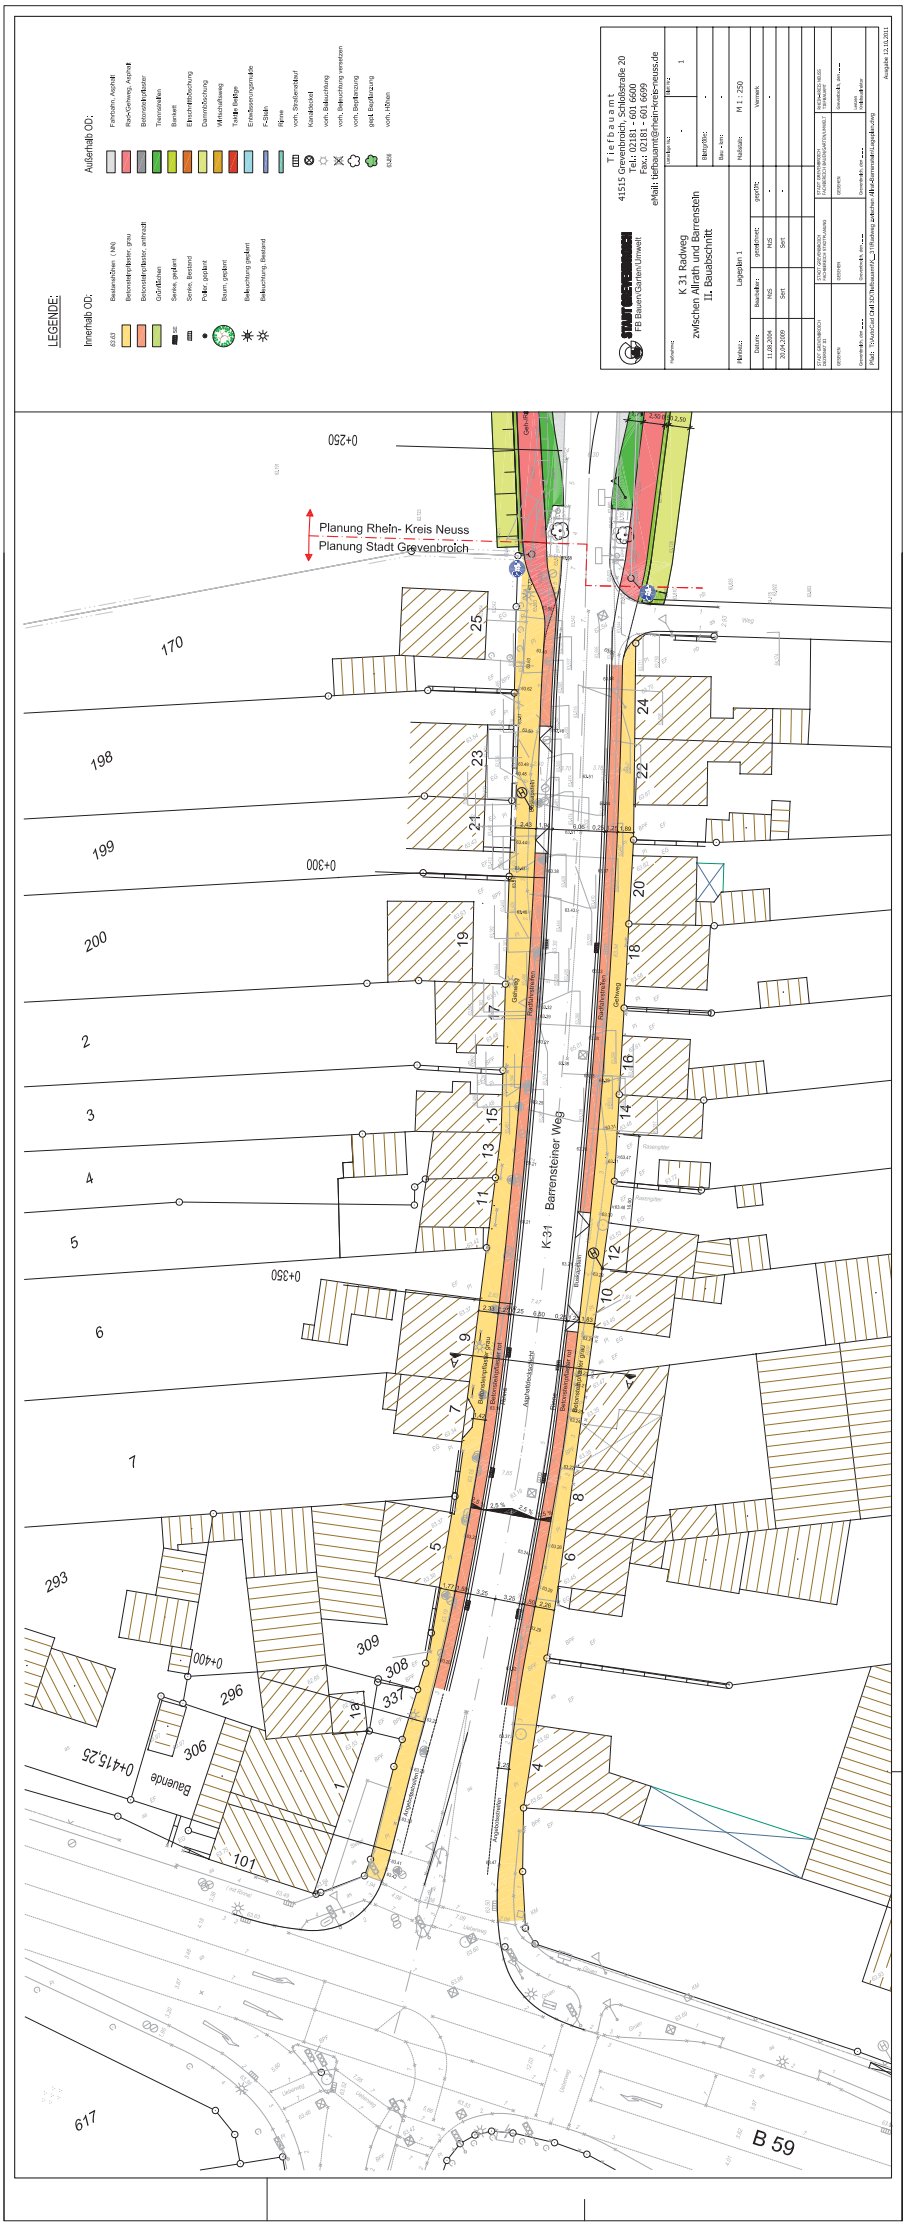
LEGENDE:
Innerhalb OD:
Außerhalb OD:
Tiefbauamt
41515 Grevenbroich, Schloßstraße 20
Tel. 02181 - 601 6601
Fax. 02181 - 601 6699
eMail: tiefbauamt@rhein-kreis-neuss.de
FB Bauen/Garten/Umwelt
K 31 Radweg
zwischen Allrath und Barrensteln
II. Bauabschnitt
Lageplan 1
M 1 : 250
Planung Rhein- Kreis Neuss
Planung Stadt Grevenbroich
Barrensteiner Weg
K-31
Bauernde
B 59