


LÄNGSSCHNITT A-A M 1:100

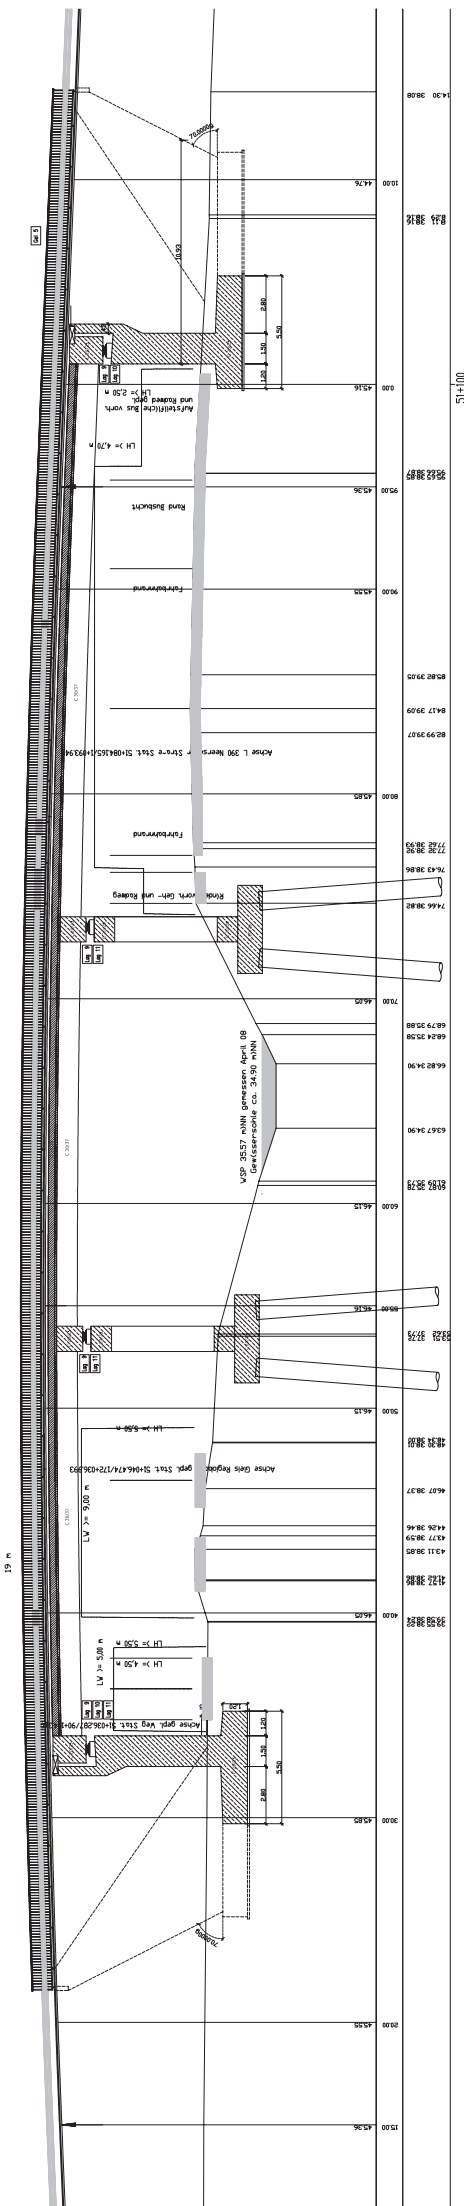

GRUNDRISS M 1:100

