


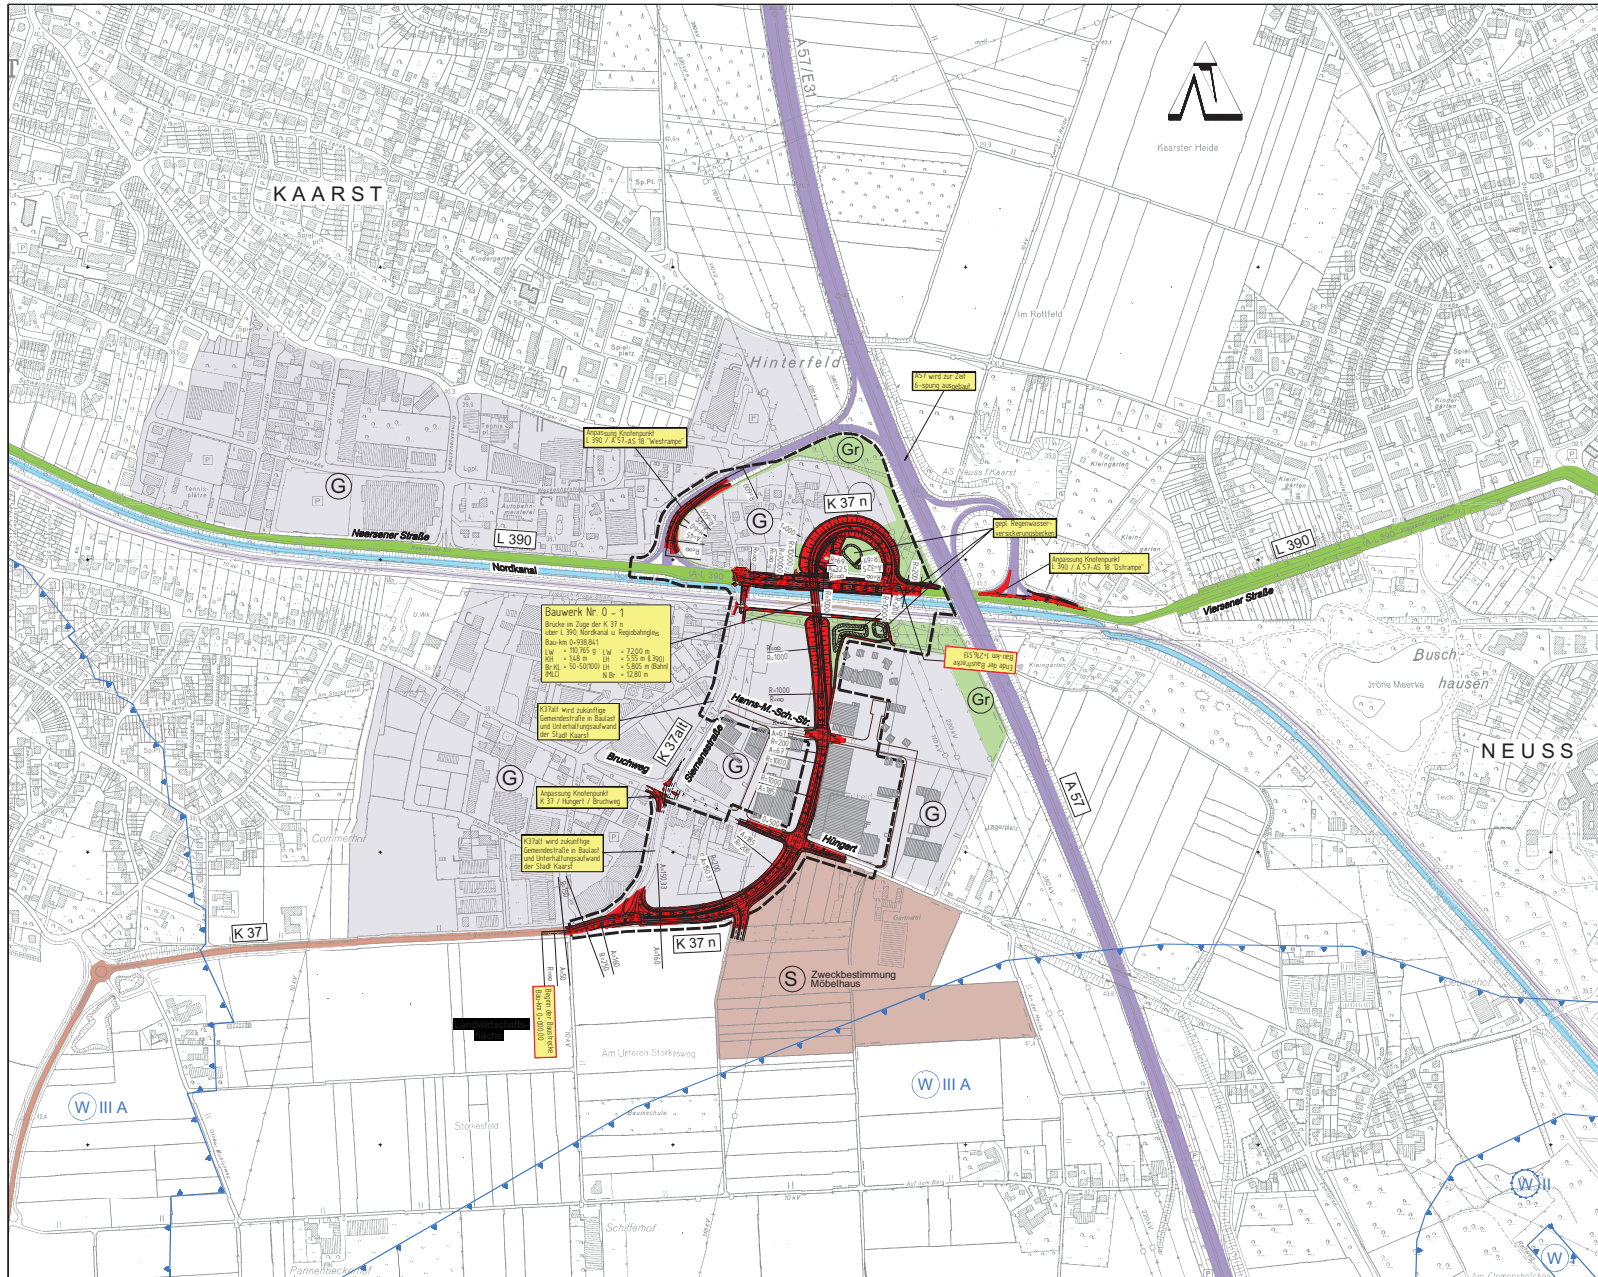

LEGENDE

- gepl. Straßenbauvorhaben
- Bundesautobahn
- Landesstraße
- Kreisstraße
- Bundesbahn
- Gewässer (Nordkanal)
- Grenze B-Plan 93
- Grenze Wasserschutzzone
- Gewerbegebiet
- Sondergebiet
- Grünfläche

KEINE WASSERSCHUTZZONE

Hohenstaufenstraße 4
40547 Düsseldorf
Tel.: 0211 / 553350
Fax: 0211 / 553558
e-mail: info@runge-kuecher.de

Ingenieurbüro
GEHLEN
Partnerschaft Beratender Ingenieure

Friedrich-Ebert-Straße 54
40210 Düsseldorf
Tel.: 0211 / 16801-0
Fax: 0211 / 16801-60
e-mail: info@gehlen-ingenieur.de

Blumentalstraße 147a
47798 Krefeld
Tel.: 02151 / 36585-0
Fax: 02151 / 36585-29
e-mail: post@angenvoort-barth.de

Proj.Nr.: 11.22
bear.: 04.12.2011
gez.: 04.12.2011
gepr.: 04.12.2011

Datum	Name	Änderung

Tiefbauamt
41515 Grevenbroich, Schloßstraße 20
Tel.: 02181 - 601 6600
Fax: 02181 - 601 6699
eMail: tiefbauamt@rhein-kreis-neuss.de

Mafsstab:		Unterlage Nr.:	Bau Nr.:
Neubau K 37 n in Kaarst Entwurfsplanung		3	-
		Blattgröße (cm): 76,5 x 44,5	
Planbes.: Übersichtsplan		Bau - lsm.: 0+000,00 bis 1+216,513	
Datum:	Bearbeiter:	gezeichnet:	geprüft:
Aufgaben: Gewerbegebiet, das		Vermerk:	
Plan:			