


Stadt Meerbusch Bauordnung
26. März 2015
FB 4-63

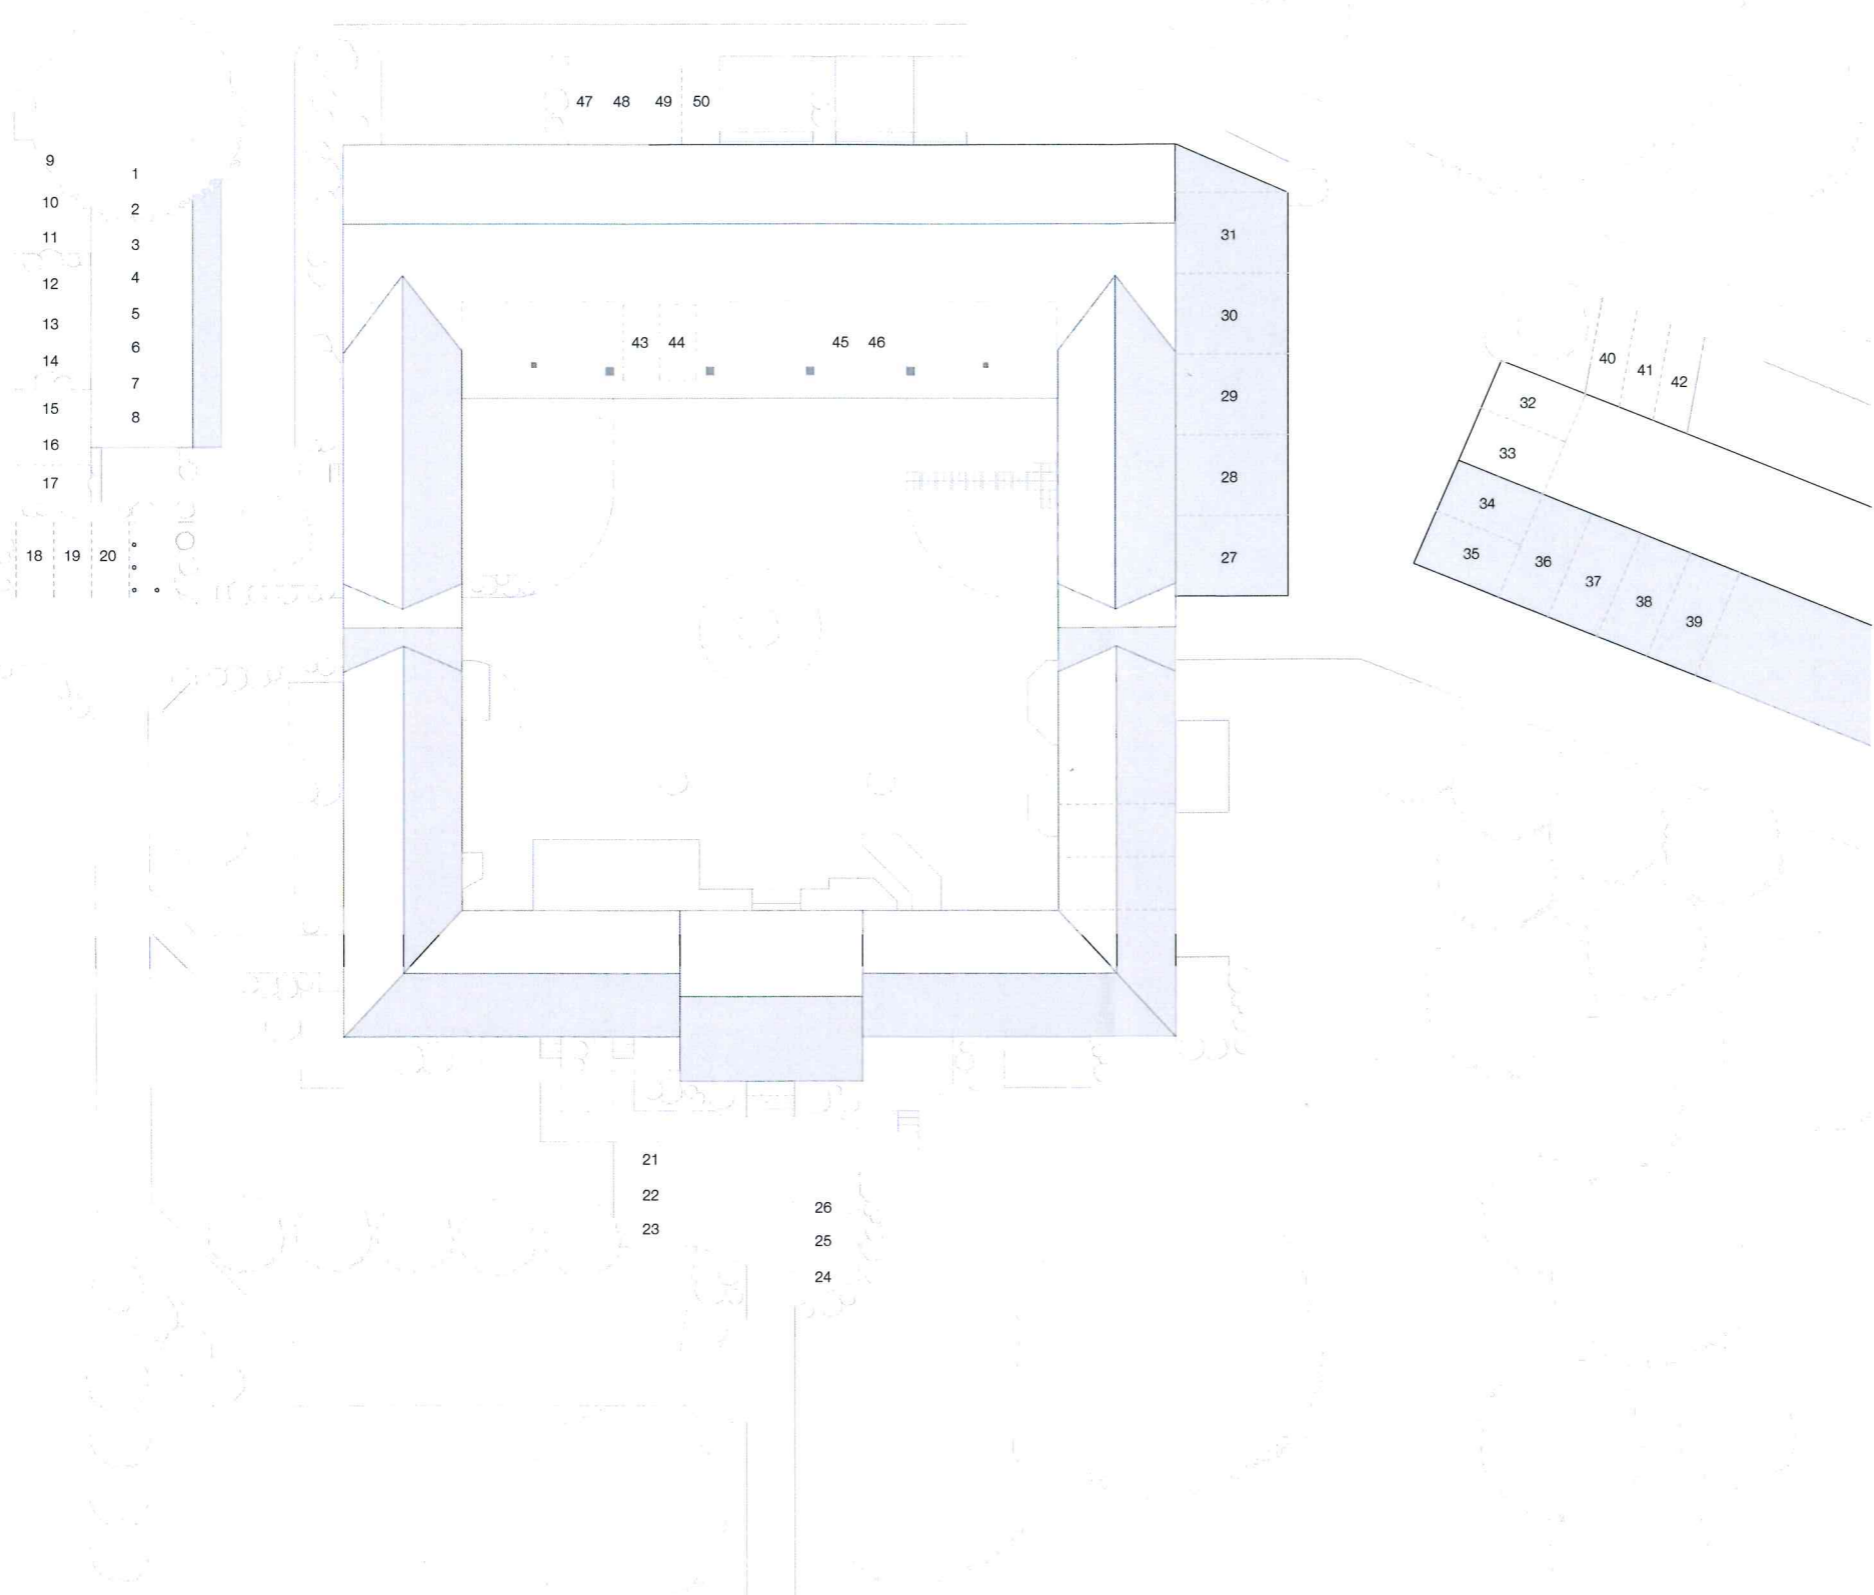


mo.studio

Am Weilerhof 18
40668 Meerbusch

info@mo-studio.de
www.mo-studio.de
Tel. +49 (0) 2159 69 545-0
Fax +49 (0) 2159 69 545-29

PROJEKT

Proj.-Nr.: 10-217
Proj.-Bez.: Radong Aussenanlage
Proj.-Adr.: Am Weilerhof 18
40668 Meerbusch

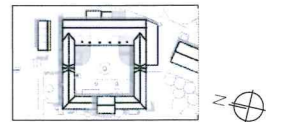

BAUHERR

Wilhelm Ostrop
Am Weilerhof 18
40668 Meerbusch

ARCHITEKT

mo.studio
Lehmann & Bloch GbR
Dipl.-Ing. Marcus Lehmann
Mitgliedsnummer AKNW A36654

Unterschrift Bauherr

Unterschrift Architekt

PLANBEZEICHNUNG
Lageplan Neu Stellplätze

PLANNUMMER
10-217_LPH4_LP-Neu-PP_140323

PLANSTAND
Genehmigung

FASSUNG

DATUM
23.03.2015

PLANVERFASSEN
mf

MASSTAB
1:500

FORMAT
A3 / 420 x 297mm

Dieser Plan ist nur gültig in Verbindung mit der verbindlichen Planung des Statikers. Alle Maße sind vor Ort durch den ausführenden Unternehmer verantwortlich zu prüfen. Etwaige Unstimmigkeiten sind der Bauleitung des Architekten umgehend mitzuteilen. Alle Daten, Zeichnungen und Rechte sind urheberrechtlich geschützt.