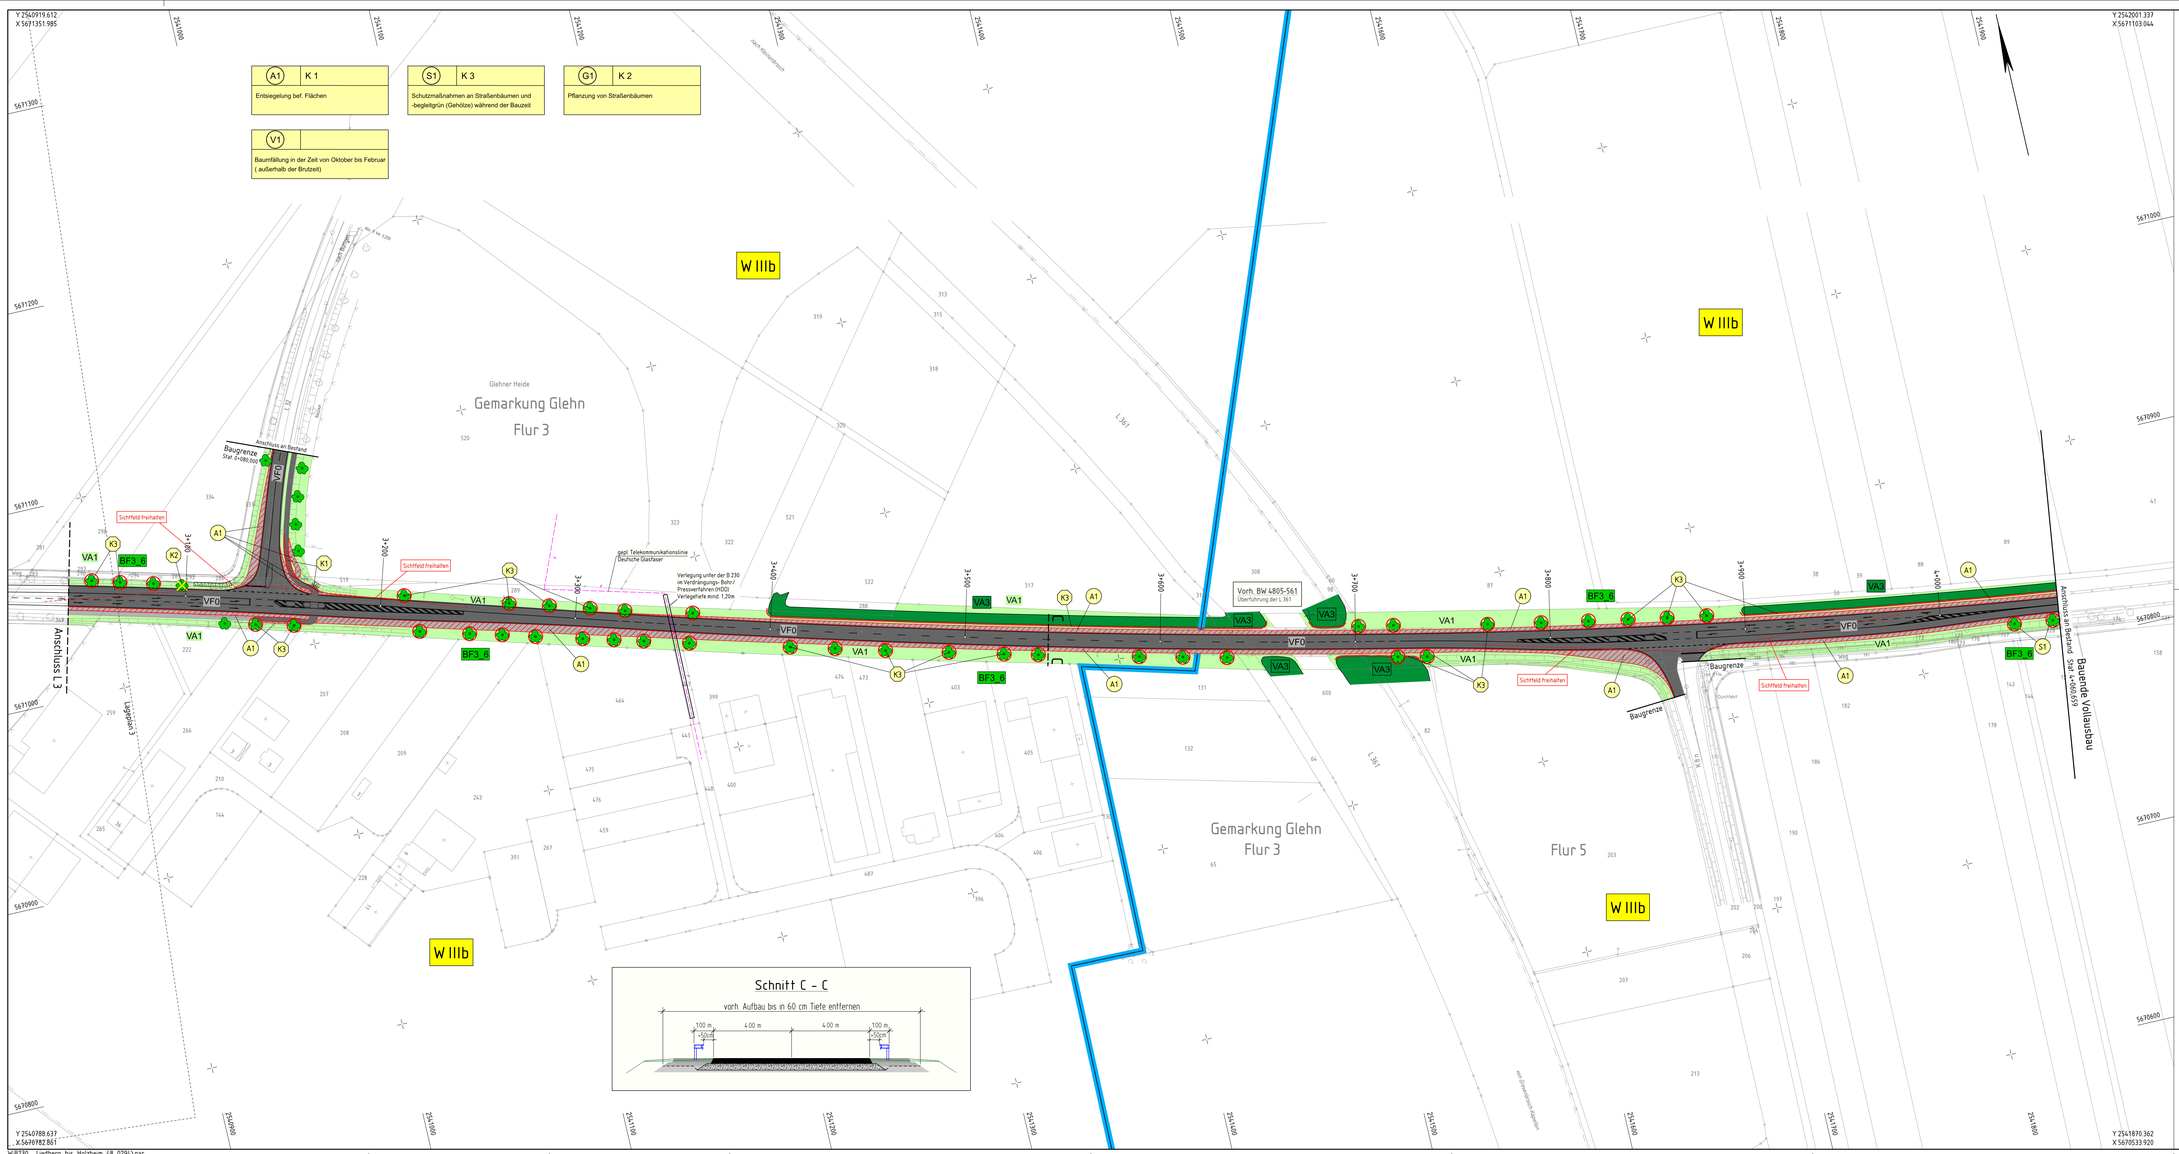

LEGENDE

Bestand

- BF3_6 Straßenbäume (BHD* < 49cm)
- VA3 Straßenbegleitgrün (Bäume + Sträucher)
- VA1 Straßenbegleitgrün ohne Gehölze
- VF0 versiegelte Flächen

*Brusthöhendurchmesser (Höhe 1,30m)

Konflikte

- Versiegelung
- K1 Neuversiegelung
- K2 Verlust von Straßenbäumen
- K3 Gefährdung von Straßenbäumen während der Bauzeit

Maßnahmen

- A1 Entsiegelung
- S1 Schutzmaßnahmen während der Bauzeit

Bezug zur Konfliktnummer
Maßnahmen Nr.

A1 | K 1
Entsiegelung
← Erläuterung der Maßnahme

A = Ausgleichsmaßnahme
S = Schutzmaßnahme

Schutzgebiete

- WSG Wasserschutzgebiet
- LSG Landschaftsschutzgebiet

Regionalniederlassung Niederrhein
Breitenbachstraße 90, 41065 Mönchengladbach

Straßen.NRW.

Projekt-Nr.
48-3078

Nr.	Art der Änderung	Datum	Zeichen

VORENTWURF

Landesbetrieb Straßenbau Nordrhein-Westfalen

Straße: B 230 Station: 0+271 (Abs. 25) bis 0+200 (Abs. 27.2)

PROJIS-Nr.:

Unterlage / Blatt-Nr.: 19 / 4
Bestands- / Konflikt- / Maßnahmenplan BK/LM 4
3+040 bis 4+060,623

Maßstab: 1 : 1 000

Ausbau der B 230

von OD Liedberg bis einschl. Einmündung K 8n
Änderung der Fahrbahnaufteilung + Deckschichterneuerung von Bau-km 0+019 bis 2+358
und Vollausbau von Bau-km 2+358 bis 4+060,623

Entwurfsdatum: Aufgestellt:	Genehmigt:
Der Leiter der Regionalniederlassung Niederrhein	Der Leiter der Regionalniederlassung Niederrhein
(i.A. Quack)	(i.A. Münster)