


Zeichenerklärung

- Bundesautobahn
- Bundesstraße
- Landesstraße
- Kreisstraße
- Straßenbaumaßnahme

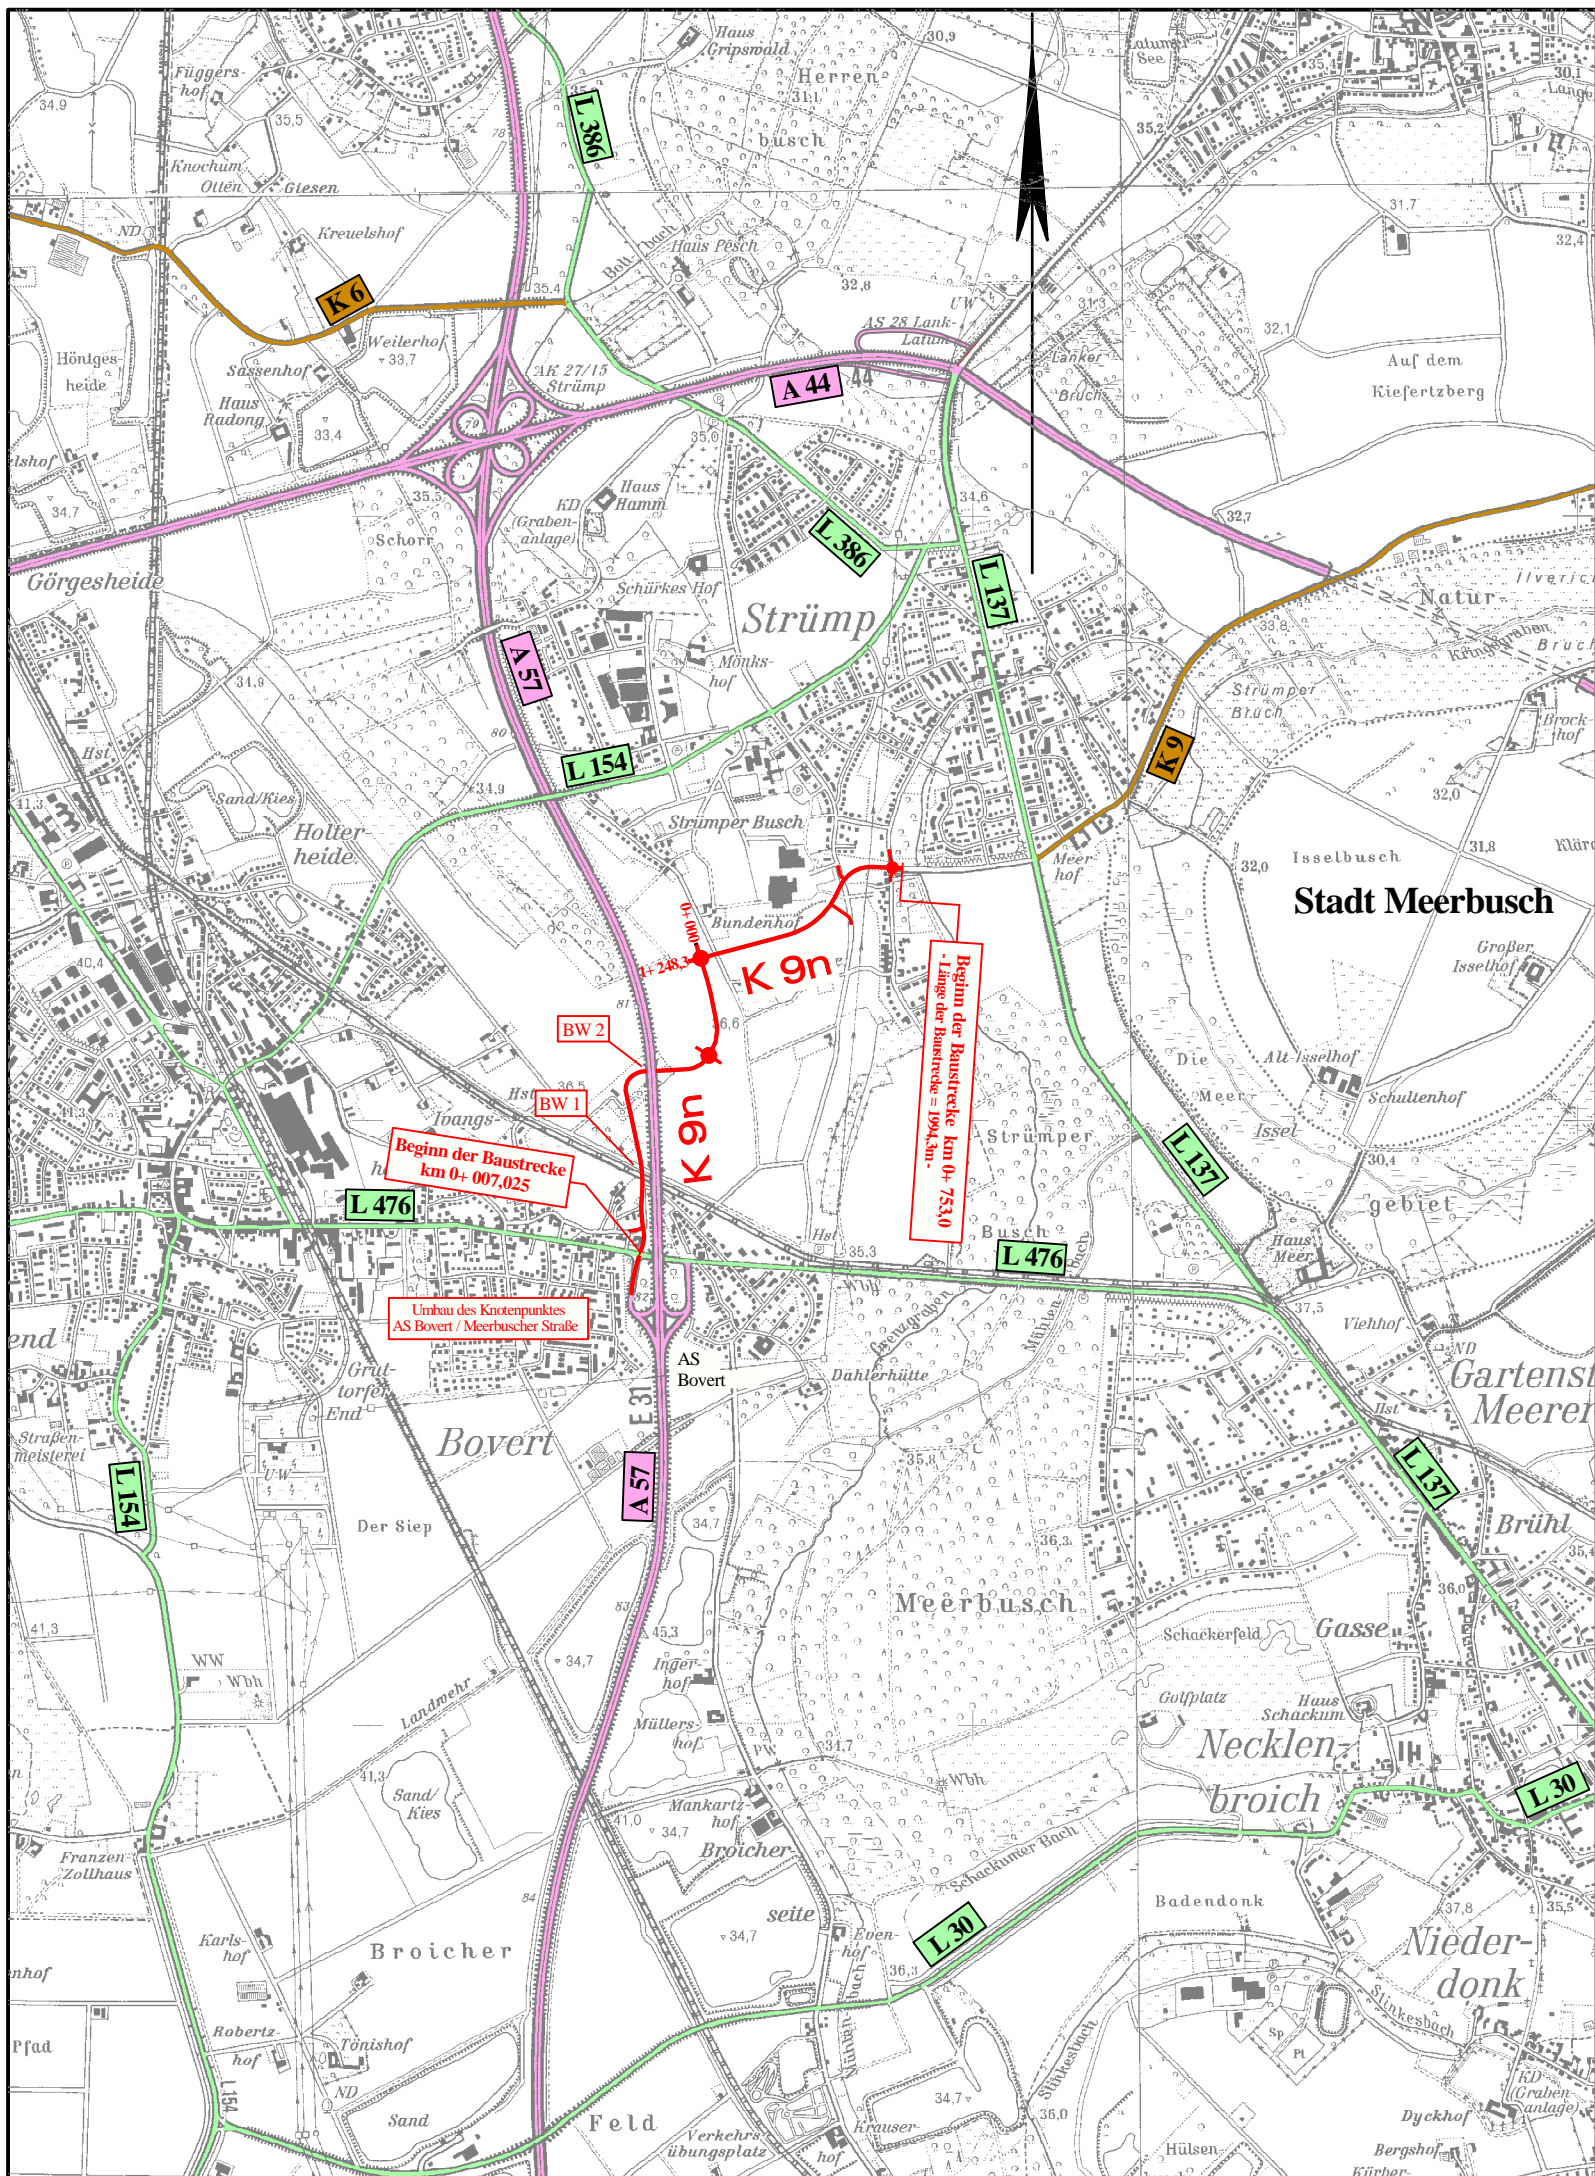

<p><b>BAUPLAN GMBH WAGNER + PARTNER</b></p> <p style="font-size: small;">Auf der Reihe 2 45884 Gelsenkirchen Tel.: 0209 / 12026-0 Fax: 0209 / 12026-10 bauplan@bwp-bauplan.eu</p>	<p><b>Tiefbauamt</b> 41515 Grevenbroich, Schloßstraße 20 Tel.: 02181 - 601 6600 Fax.: 02181 - 601 6699 eMail: tiefbauamt@rhein-kreis-neuss.de</p>	Bearb.: BWP Gez.: Plotter Datum: April 2014
	<p><b>Maßnahme: Neubau der K 9n</b> zwischen der AS Boverit / A 57 (L 476) und Meerbusch - Strümp ( Buschstraße ) ( OM - Nr.: 2002 08 50 )</p> <p><b>Entwurfsplanung</b></p>	
	Unterlage Nr.: <b>2</b> Blattgröße: Bau - km:	Blatt Nr.: <b>1</b> Maßstab: <b>1: 25000</b>

Planbez.: <b>Übersichtskarte</b>				Vermerk
Datum:	Bearbeiter:	gezeichnet:	geprüft:	
Aufgestellt Grevenbroich, den				
Lenzen Kreisbaudirektor				
Pfad:				