


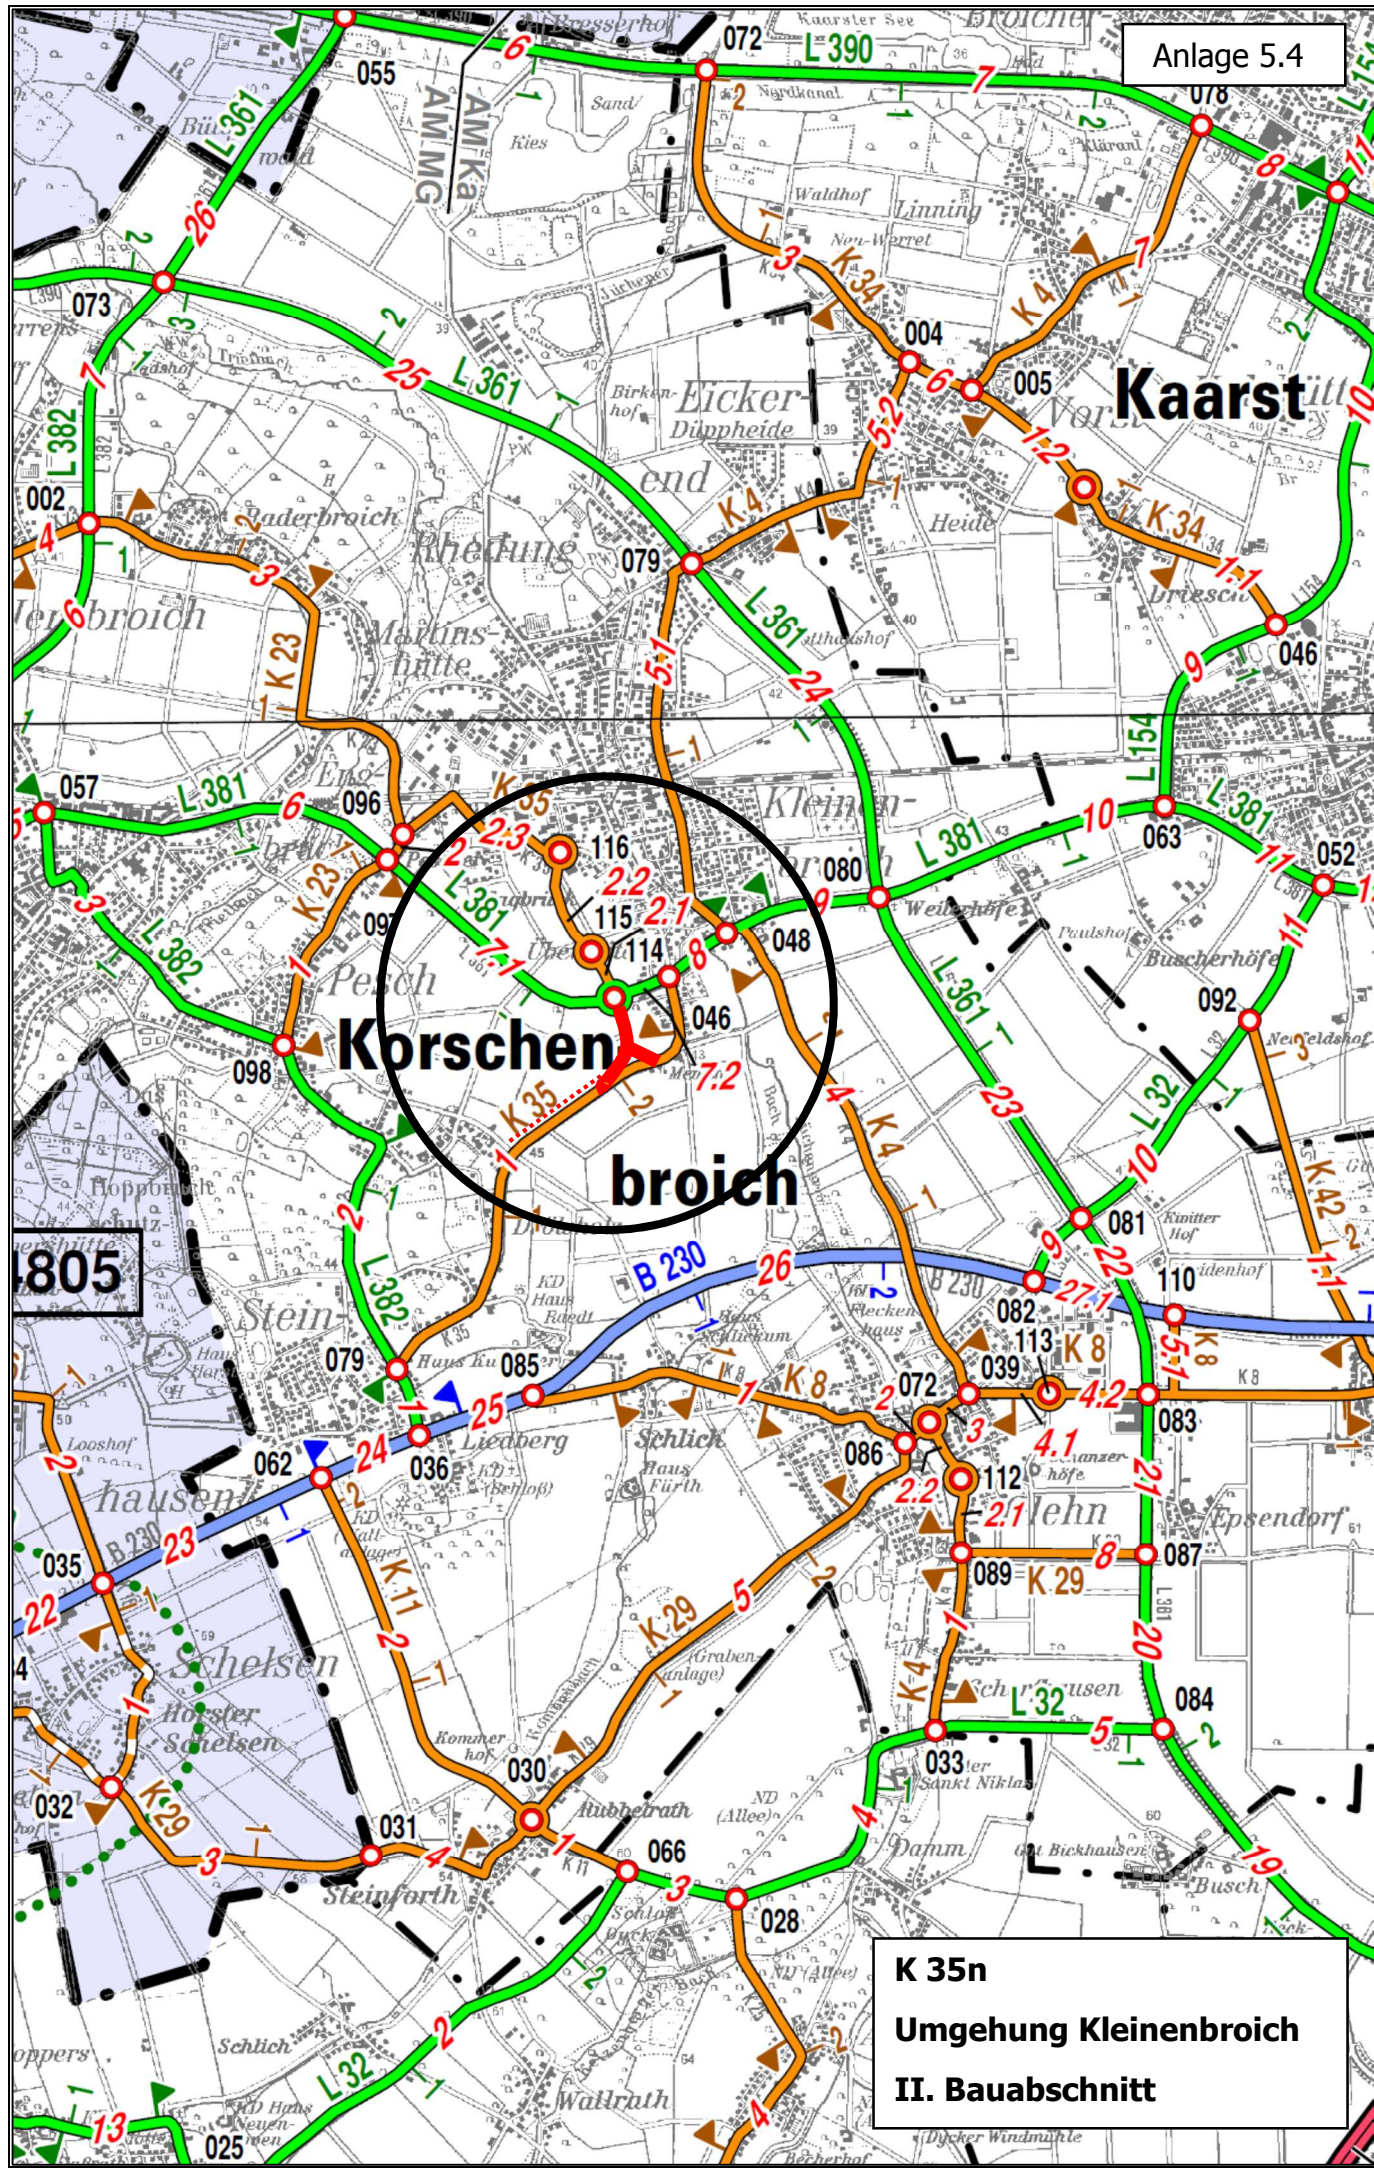

K 35n
Umgehung Kleinenbroich
II. Bauabschnitt