


Planung 2016

Landwirtschaftskammer Nordrhein-Westfalen  
Anlage zum Landschaftspflegerischen Fachbeitrag  
LAGEPLAN M. 1:1000

17. November 2016

*Handwritten signature*

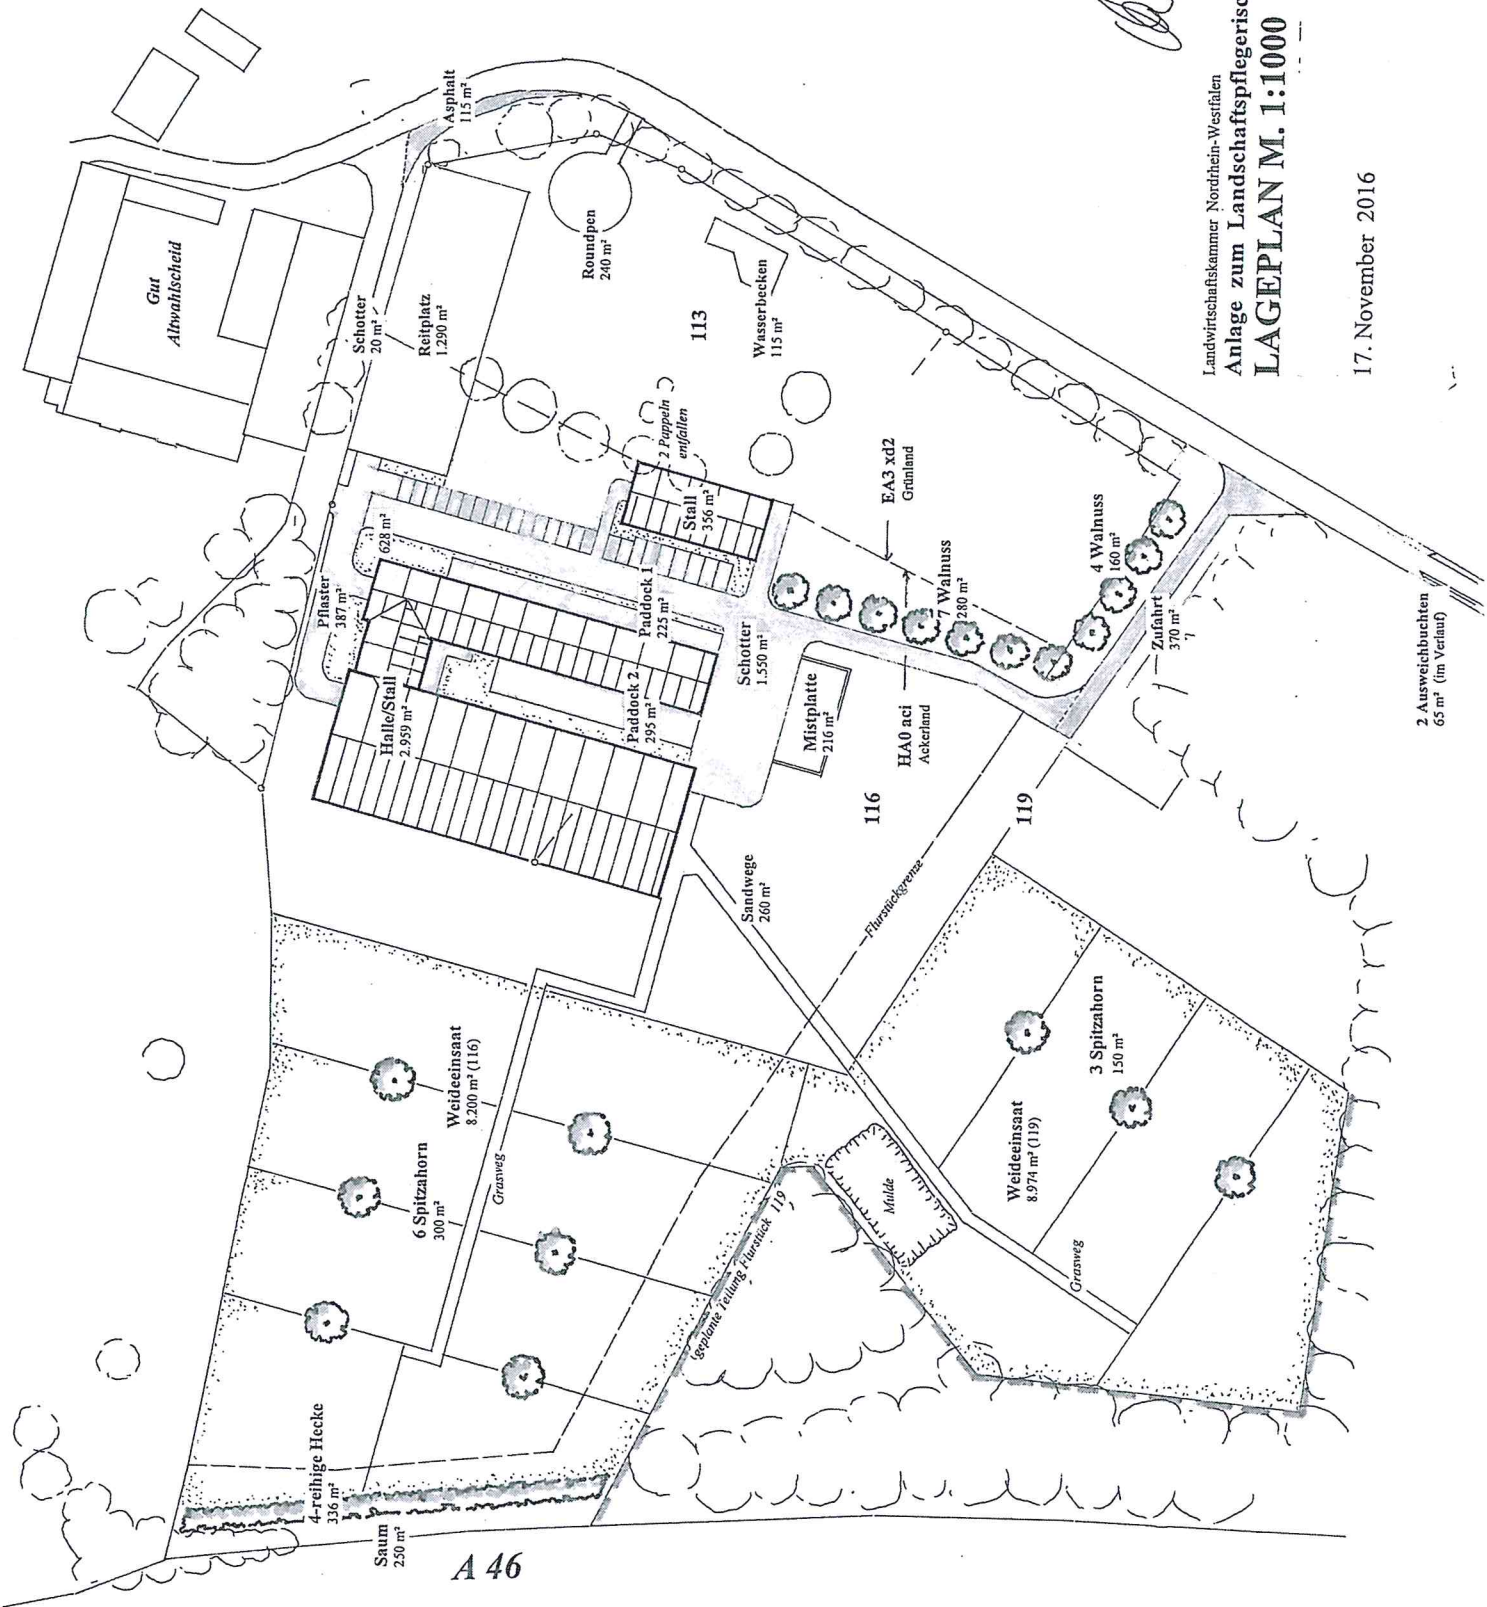

2. Ausweichbuchten  
65 m² (im Verlauf)



*Handwritten signature*

Landwirtschaftskammer Nordrhein-Westfalen

Anlage z. Landschaftspflegerischen Flächenbeitrag

**LAGEPLAN M. 1:1000**

Gem. Grimlinghausen Flur 13 Flurstück 99

Dennis Tolles Rheinuferstraße 66 41468 Neuss

17. November 2016