


Radweg B9 Abschnitt Erftaue
Landschaftspflegerischer Begleitplan
- Blatt 3 -

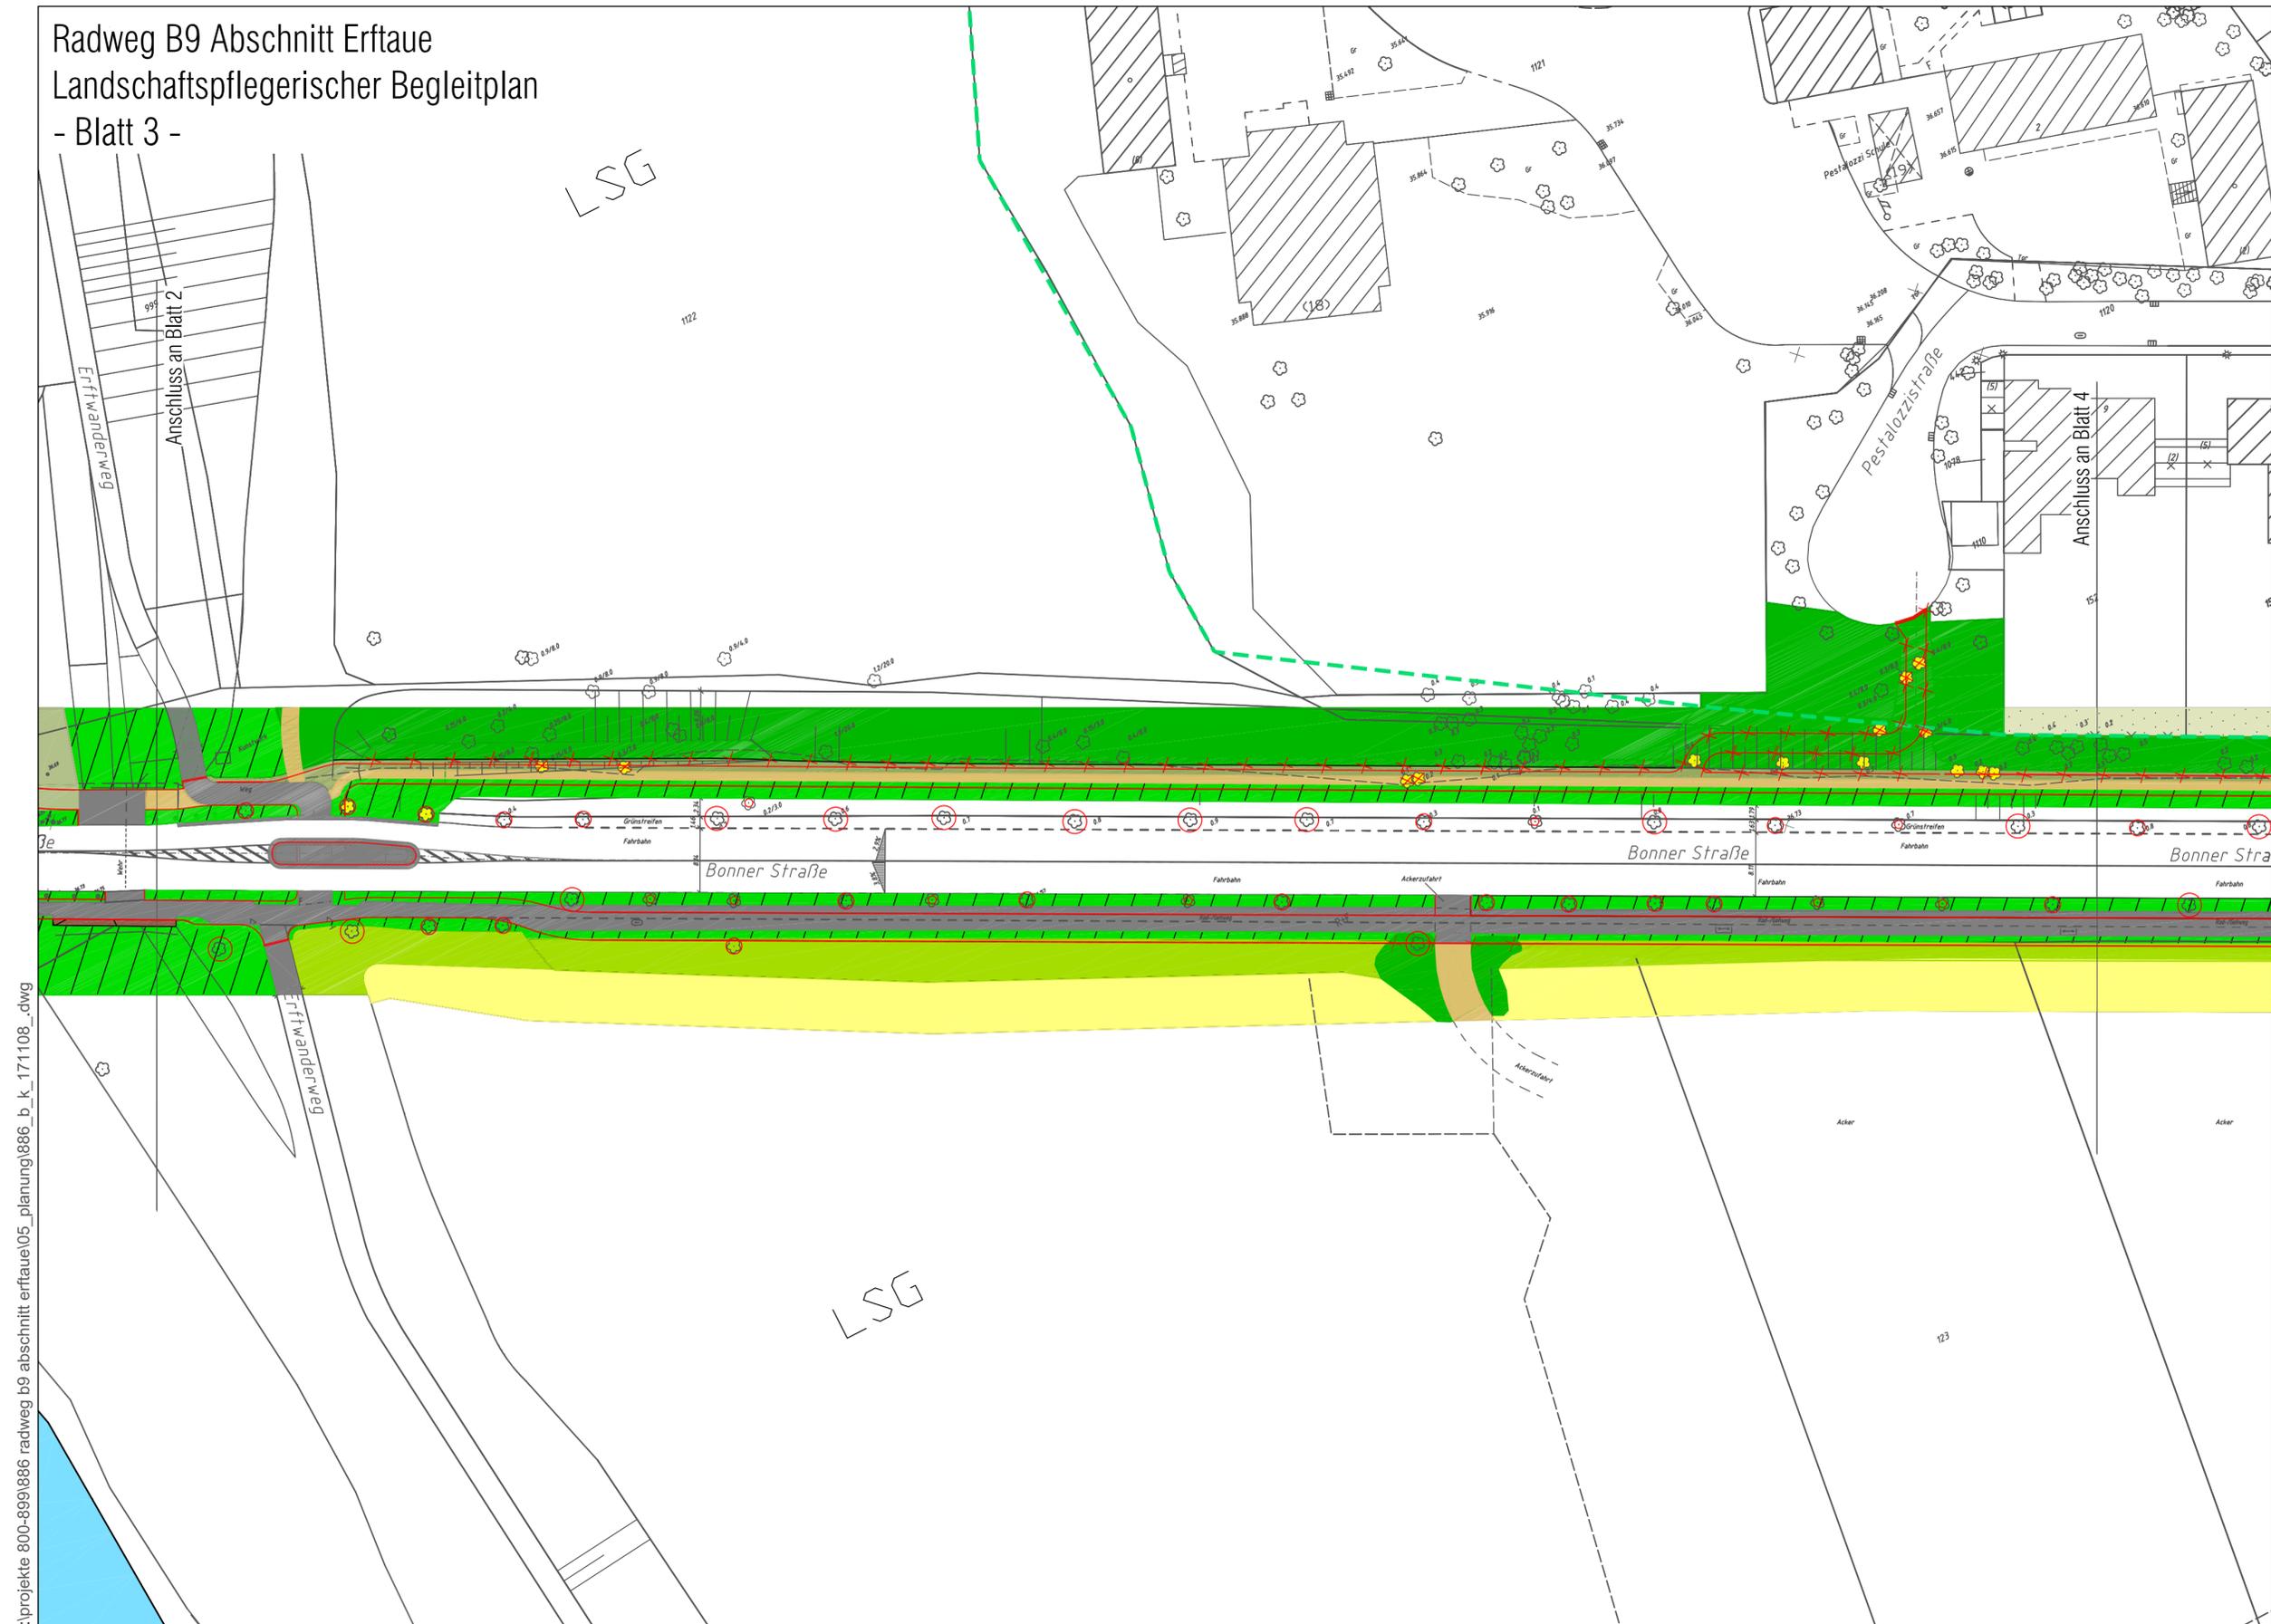

- Bestands- und Konfliktplan
Realnutzung und Biotoptypen**
- Versiegelte Fläche (HY1)
 - Unbefestigte Wege (HY2)
 - Feldgehölze standortfremd, höchstens geringes Baumholz (BA21)
 - Feldgehölze standortfremd, mittleres Baumholz (BA22)
 - Waldränder der Forste mit standorttypischem, geringem Holz (BD51)
 - Baumheckenartige Gehölzstreifen an Straßen (BD71)
 - Grasfluren an Dämmen Böschungen, Straßen- und Wegrändern (HH7)
 - Neophytenreiche Ruderalflur (HP6)
 - Städtisches Ödland (HW2)
 - Gärten mit größerem Gehölzbestand (HJ6)
 - Äcker ohne Wildkrautfluren (HA0)
- Konflikte**
- Flächeninanspruchnahme Versiegelung
 - Gefährdung wertvoller Einzelbäume durch Trassenführung
 - Verlust von Einzelbäumen
 - Gefährdung randl. Vegetationsflächen
 - Gefährdung wertvoller Einzelbäume (StØ < 13 cm, 14-49 cm bzw. > 50 cm)

INDEX	DATUM	NAME	ÄNDERUNGEN
A	04.05.17	He	erstellt
B	23.06.17	KSI	Anpassung Stadt Neuss
C	10.11.17	KSI	Anpassung Stadt Neuss

SMEETS LANDSCHAFTSARCHITEKTEN
Planungsgesellschaft mbH 50374 Erftstadt-Lechenich
Zehntwall 5-7 02235 TEL 68 53 59 0 FAX 68 53 59 29

Stadt Neuss
Amt für Stadtplanung
Planung und Neubau
von Stadtgrün / Landschaftsplanung

3	6
65	

Bauvorhaben: Radweg B9 Abschnitt Erftaue	Entwurf:	Maßstab: 1:500
	Bearbeiter:	
Bauherr: Stadt Neuss Der Bürgermeister -Tiefbaumanagement-	Zeichner:	Blatt-Nr.: 3 4 6
	Datum: November 2017	
Bauteil: ANLAGE 1: Landschaftspflegerischer Begleitplan Bestands- und Konfliktplan	Geprüft:	Vorlage:
	Abteilung 61.1	
	Der Bürgermeister in Vertretung	
	Beigeordneter	Amtsleiter 61

c:\projekte 800-899\886 radweg b9 abschnitt erftaue\05_planung\886_b_k_171108_.dwg