


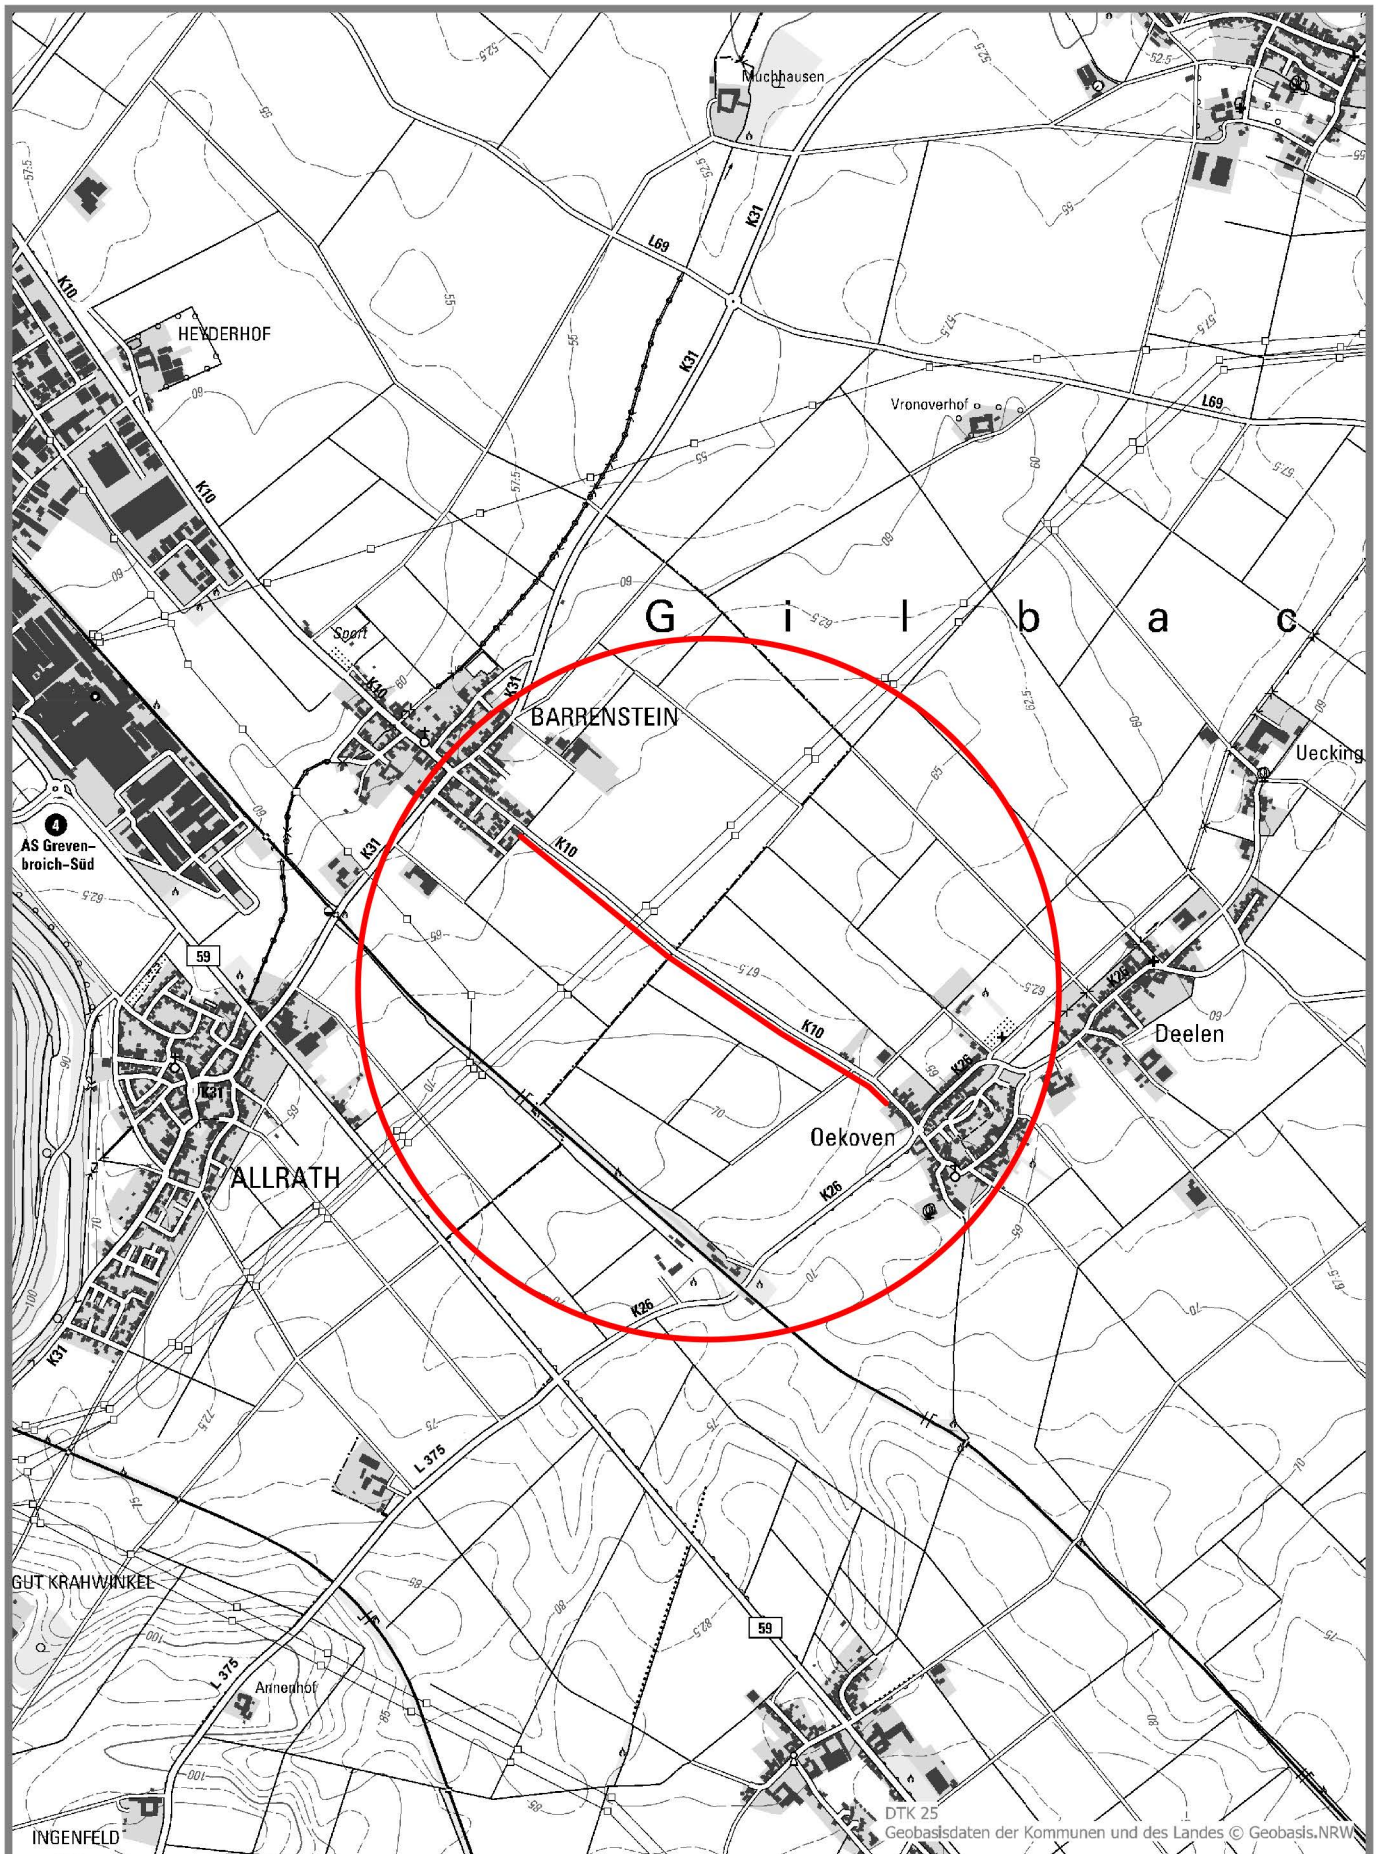

Tiefbauamt
Schlossstraße 20, 41515 Grevenbroich

Maßstab 1:25.000
Stand: 10-2017



rhein
kreis
neuss

Übersichtskarte
K10 - Radweg Barrenstein - Oekoven