


9. Änd. des Flächennutzungsplanes

"Verlagerung Schützenplatz"
-Stadtteil Kapellen-

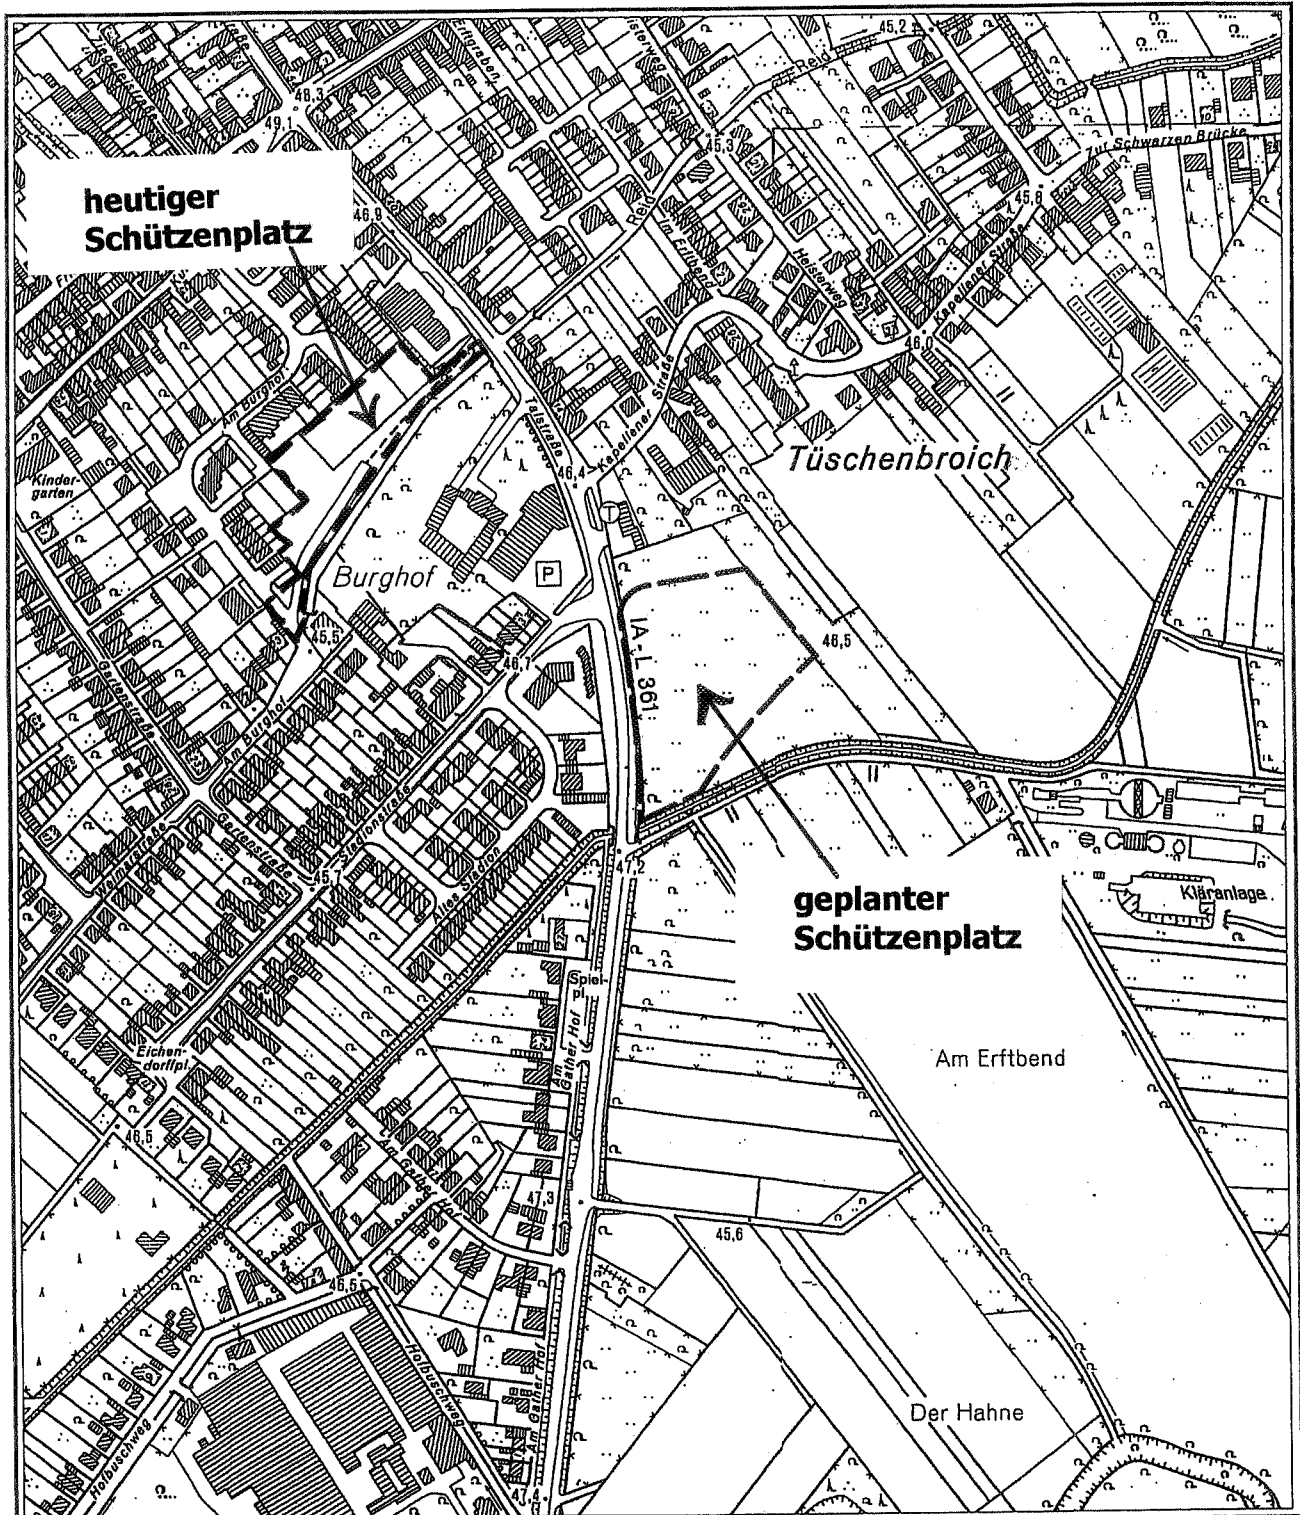

Art der Nutzung: Grünflächen (Fest-/Schützenplatz)

Darstellung im FNP: Fläche für die Landwirtschaft

Lage/Gemarkung: Kapellen, Flur 7



Maßstab 1:5000

Stand: 03.11.2008