



Quarzkiesstagebau Kleinenbroich

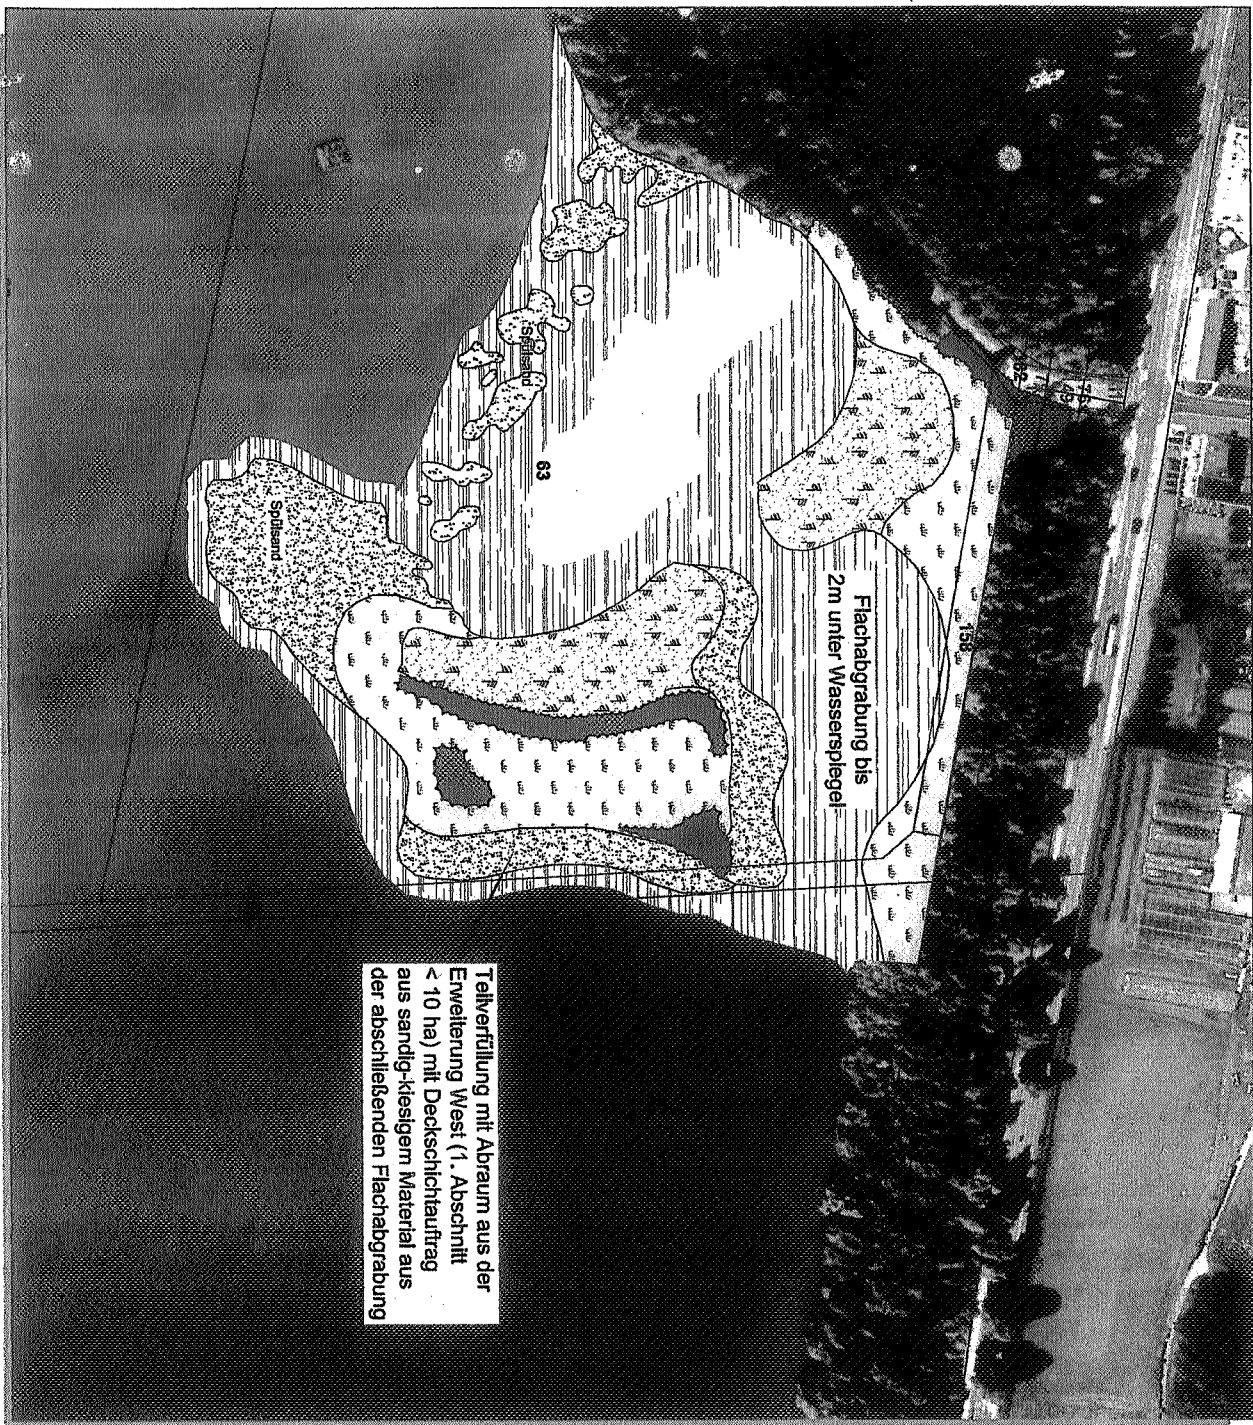

Teilverfüllung mit Abraum aus der Erweiterung West (1. Abschnitt < 10 ha) mit Deckschichtauftrag aus sandig-kiesigem Material aus der abschließenden Flachabgrabung

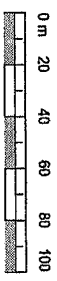

FAZIT Rekultivierungsbilanz Anlagenstandort Antragsmodifizierung Mai 2009

PROJEKT
Anderung der Abbau- und Herrichtungplanung und Erweiterung des
Abbaugerätes im Quarzkiesstagebau Kleinenbroich

ANTRAGSTITEL
CEMEX Kies & Spill GmbH

DATUM	1. Juni 2009	AUSGABE	1 : 2.000
ANTRAGSNUMMER	Reich-Kies, Mulus + Stadt Kleinenbroich	PROJEKTNUMMER	DIN A3
GRUNDSTÜCK	FLUR	AUFLAGE	ANLAGE
Kleinenbroich	23, 24	diverse	97-08-4

CEMEX Regional- und Planungsbereich LAUNCE Ost | Broy 06
 Industriestraße 10 | 02625 Kleinenbroich | Tel. (03761) 7054-0
 Fax (03761) 7054-200 | E-Mail: c.kleinenbroich@cemex.de
 www.cemex.de
 © CEMEX 2009