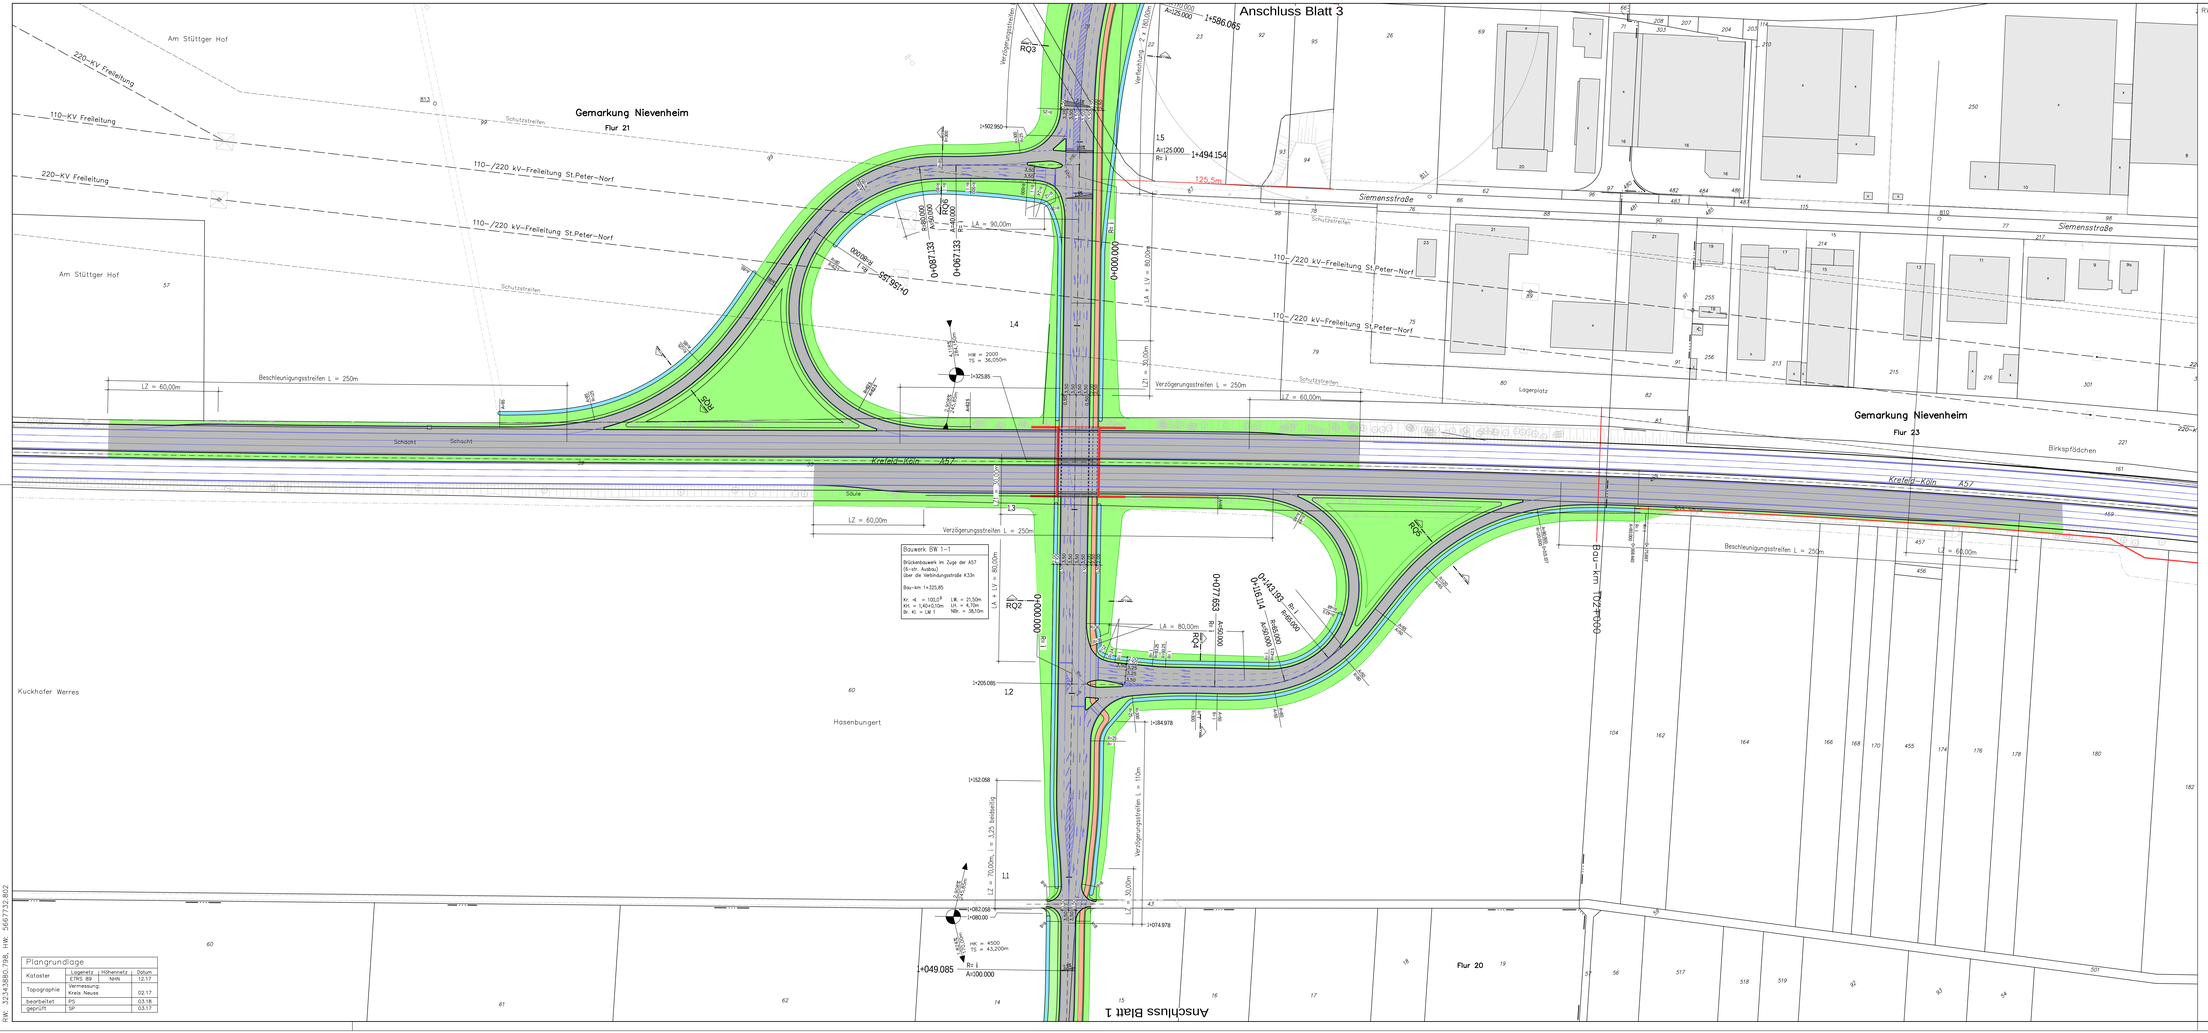

RW: 32345153.019, HW: 5667414.748

RW: 32343860.798, HW: 5667732.802

LEGENDE:

- bituminöse Fahrbahn
- bituminöser Rad- und Gehweg
- Grünstreifen
- Damm-bzw. Einschnittsböschung
- Sickermulde
- gepl. Brückenwiderlager
- Neigungsbrechpunkt mit Angabe von Gefälle und Steigungslänge
- Ausrundungshalbmesser (H) Tangentenlänge (TS) und Stationierung

KEINE WASSERSCHUTZZONE

Ingenieurbüro Angenvoort + Barth Partnerschaft
Blumentalstraße 147a
47798 Krefeld
Tel.: 02151 / 36585-0
Fax: 02151 / 36585-29
e-mail: post@angenvoort-barth.de

Proj.Nr.: 17.51
bear.: 06.18/Ahls.
gez.: 06.18/Ahls.
gepr.: 09.18/RL

Datum	Name	Änderung	Index

rhein kreis neuss
Tiefbauamt
41515 Grevenbroich, Schlossstraße 20
Tel.: 02181 - 601 6600
Fax.: 02181 - 601 6699
eMail: tiefbauamt@rhein-kreis-neuss.de

Maßnahme:
Neubau der AS - K 33 n in Dormagen-Delrath

Planfeststellung

Lfd. Nr.: 5.2
Blatt Nr.: 2
Blattgröße (cm): 139,86 x 56,38
Bau - km: 1+054 1+580
Maßstab: 1 : 1000

Planbez.: Lageplan

Datum:	Bearbeiter:	gezeichnet:	geprüft:	Vermerk

Aufgestellt:
Grevenbroich, den 13.09.2018

Ludwig
Kreisbaudirektor

Pfad: