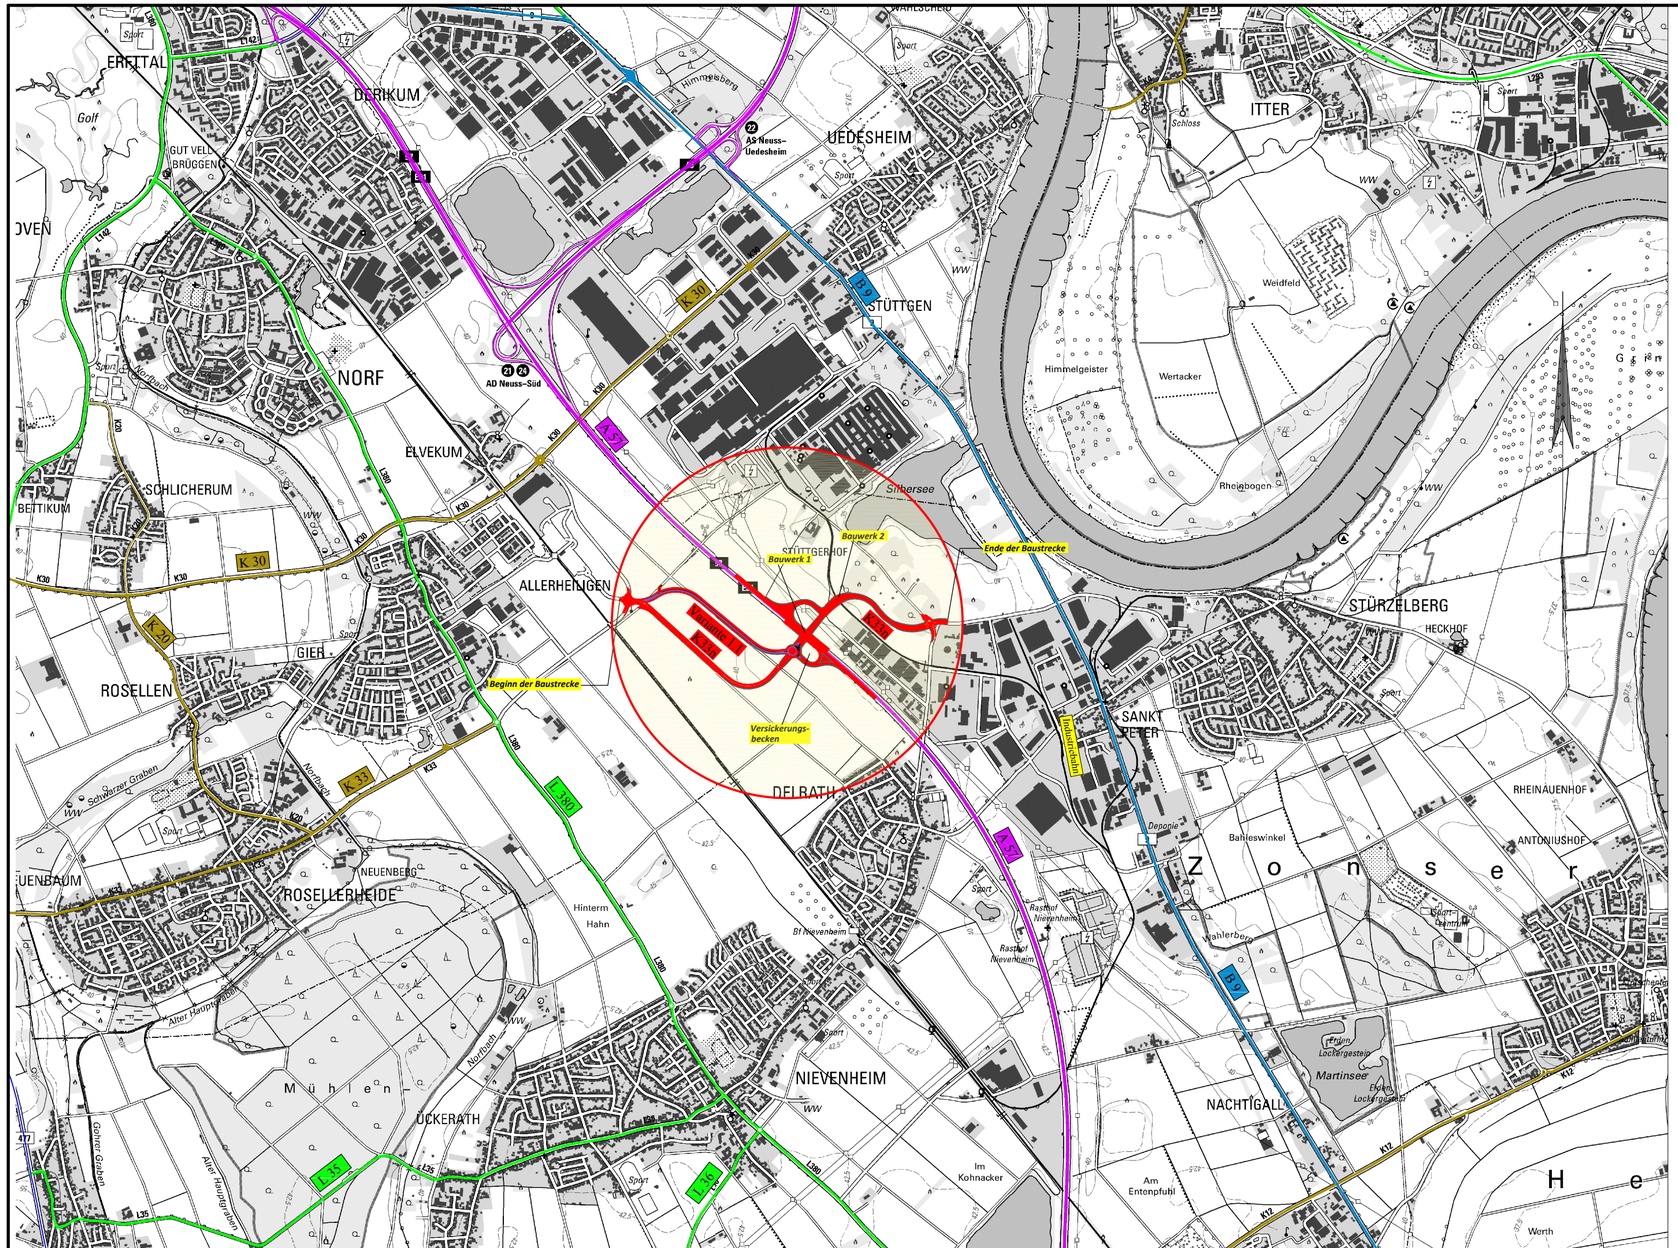


## Zeichenerklärung

| | |
|---|---|
| A57 | Bundesautobahn |
| B9 | Bundesstraße |
| L380 | Landesstraße |
| K30 | Kreisstraße |
| | Straßenbaumaßnahme |

rhein kreis neuss


Tiefbauamt
41515 Grevenbroich, Schloßstraße 20
Tel.: 02181 - 601 6600
Fax.: 02181 - 601 6699
eMail: tiefbauamt@rhein-kreis-neuss.de


Maßnahme:

Neubau
der Anschlussstelle Dormagen-Delrath
an der A 57

Unterlage Nr.: -

Blatt Nr.: -

Blattgröße: 590x297

Bau - km: -

Planbez.: **Übersichtskarte**
**Variante 1/ Variante 1.1**

Maßstab: M 1 : 25.000

| Datum: | Bearbeiter: | gezeichnet: | gesehen: | Vermerk |
|---|---|---|---|---|
| 06/2017 | Bui | Canon iPF 875 | - | - |
| 09/2018 | Bui | Canon iPF 875 | | Variante 1.1 hinzugefügt |
| | | | | |
| | | | | |

Aufgestellt
Grevenbroich, den

Ludwig
Kreisbaudirektor

Pfad: T:\AutoCad Civil 3D_UTM\Tiefbauamt\K_33\K 33n AS Delrath\vestra.dwg

8 Oktober 2018