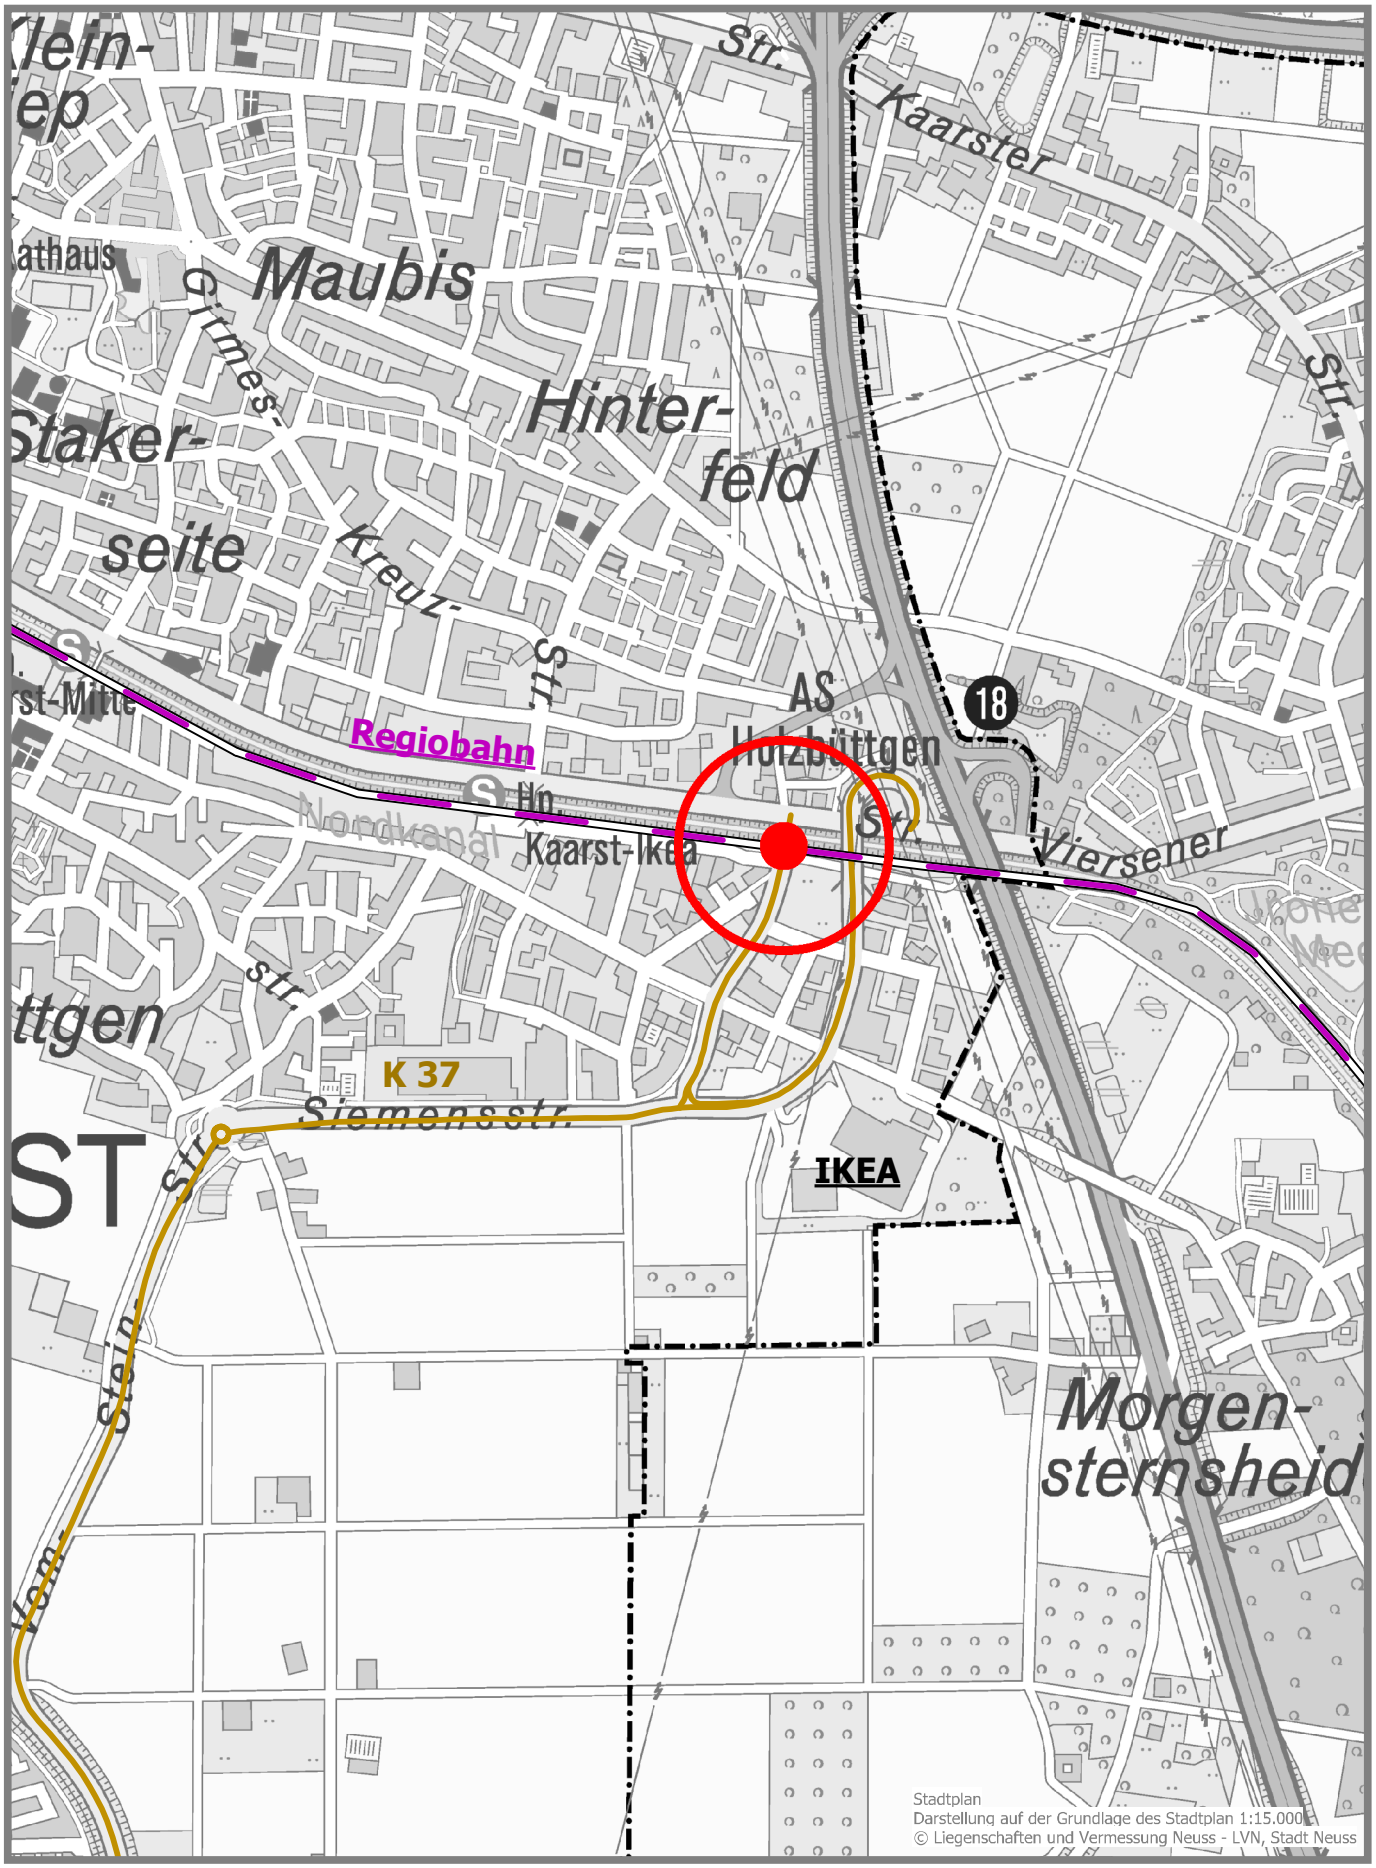

Tiefbauamt
Schlossstraße 20, 41515 Grevenbroich

Maßstab 1:15.000
Stand: 02-2020

N W E S

rhein kreis neuss

Übersichtskarte
Anpassung BÜSA Gümpgesbrücke/Zweigleisigkeit und Elektrifizierung der Regiobahn