


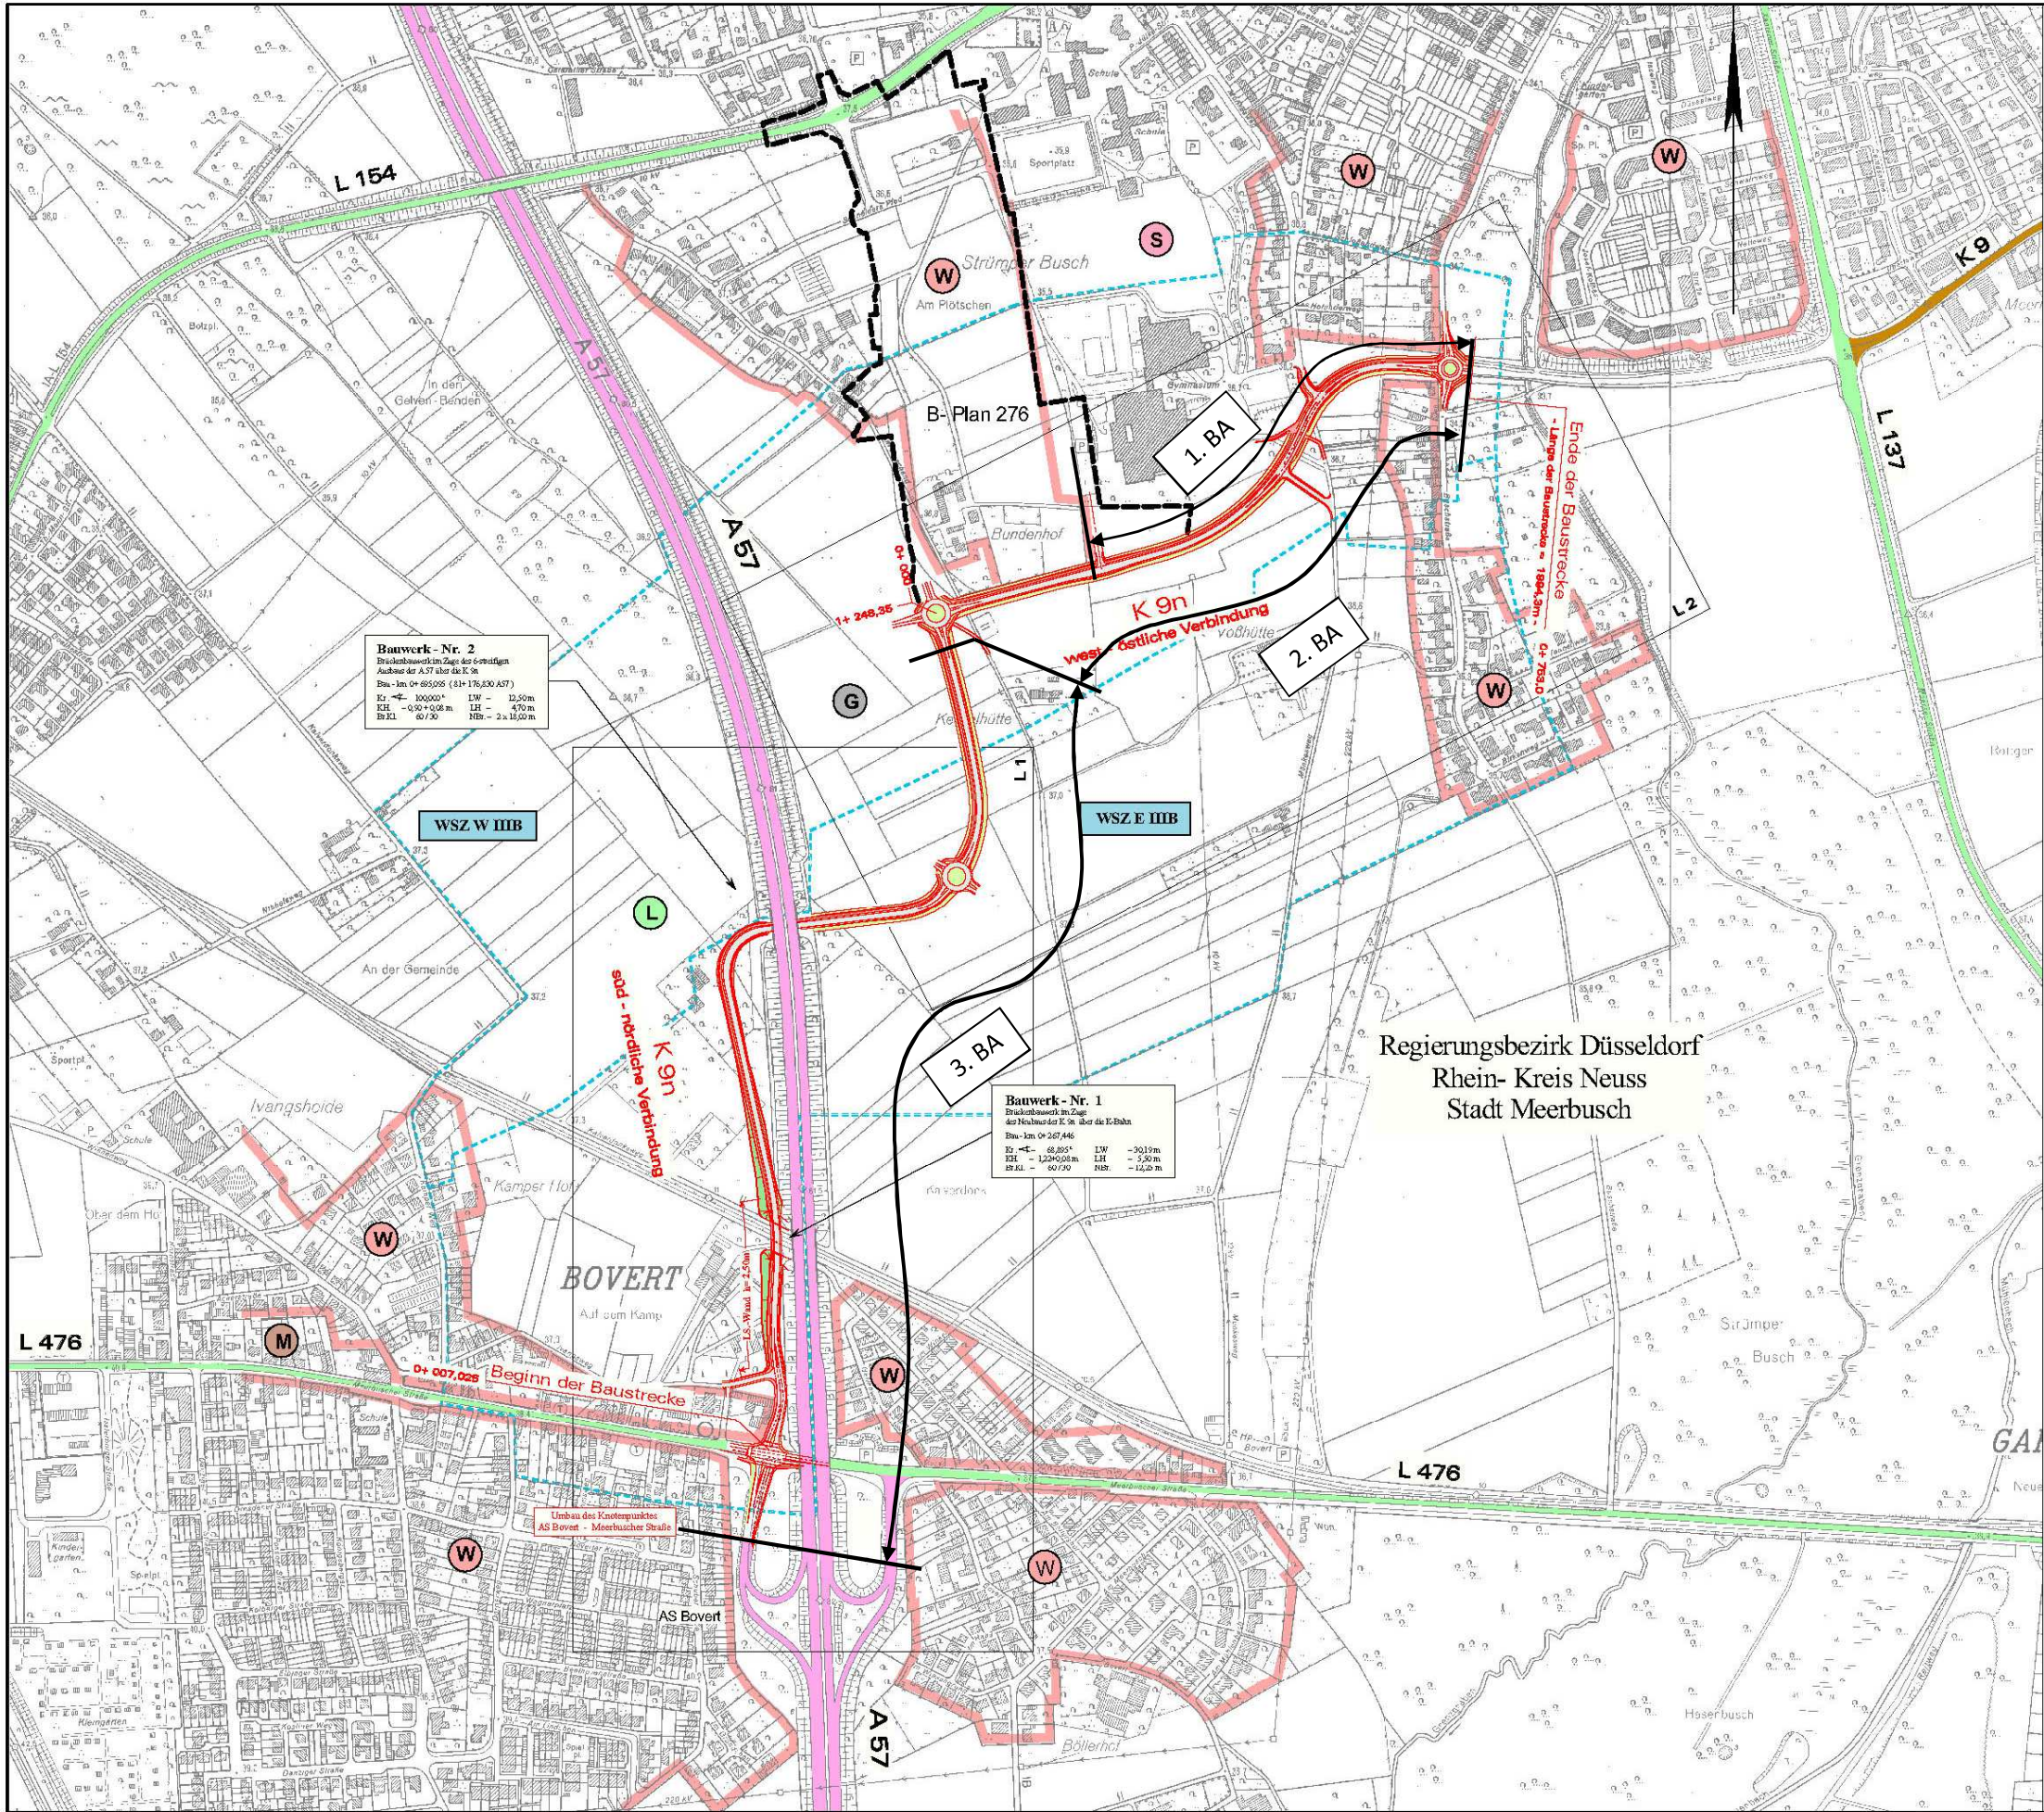

Zeichenerklärung

- Planstreifen
 - Dünnbüschung
 - Balkett
 - Fahrbahn
 - Trennstreifen
 - Fuß- und Gehweg
 - Balkett
 - Mäule
 - Einschnittbüschung
- L Landschaftsschutzgebiet
 - S Sondergebiet
 - W Wohngebiet
 - M Mischgebiet
 - G Gewerbegebiet
- Wasserschutzzone

- 1.BA Straßenbegleitender Radweg von Kreisverkehr K9 Buschstraße bis Parkplatz Zufahrt Gymnasium.
- 2.BA von Kreisverkehr Buschstraße bis Kreisverkehr „Am Strümper Busch“
- 3.BA von Kreisverkehr „Am Strümper Busch“ bis L476/Anschlussstelle Bover A 57

BWP
Auf der Reihe 2 45884 Gelsenkirchen Tel.: 0209 / 12026-0 Fax: 0209 / 12026-10 bauplan@bwp-bauplan.eu

**BAUPLAN GMBH
WAGNER + PARTNER**
Bearb.: BWP
Gez.: Plotter
Datum: April 2014

**rhein
kreis
neuss**

Tiefbauamt
41515 Grevenbroich, Schloßstraße 20
Tel.: 02181 - 601 6600
Fax.: 02181 - 601 6699
eMail: tiefbauamt@rhein-kreis-neuss.de

Maßnahme:
Neubau der K 9n
zwischen der AS Bover / A 57 (L 476)
und Meerbusch - Strümp (Buschstraße)
(OM - Nr.: 2002 08 50)

Entwurfsplanung

Planbez.:	Übersichtslageplan	Maßstab:	1: 5000
Datum:	Bearbeiter:	gezeichnet:	geprüft:
Vermerk:			

Aufgestellt:
Grevenbroich, den

Lenzen
Kreisbaudirektor

Pfad:

Unterlage Nr.:
3

Blatt Nr.:
1

Blattgröße:

Bau - km: