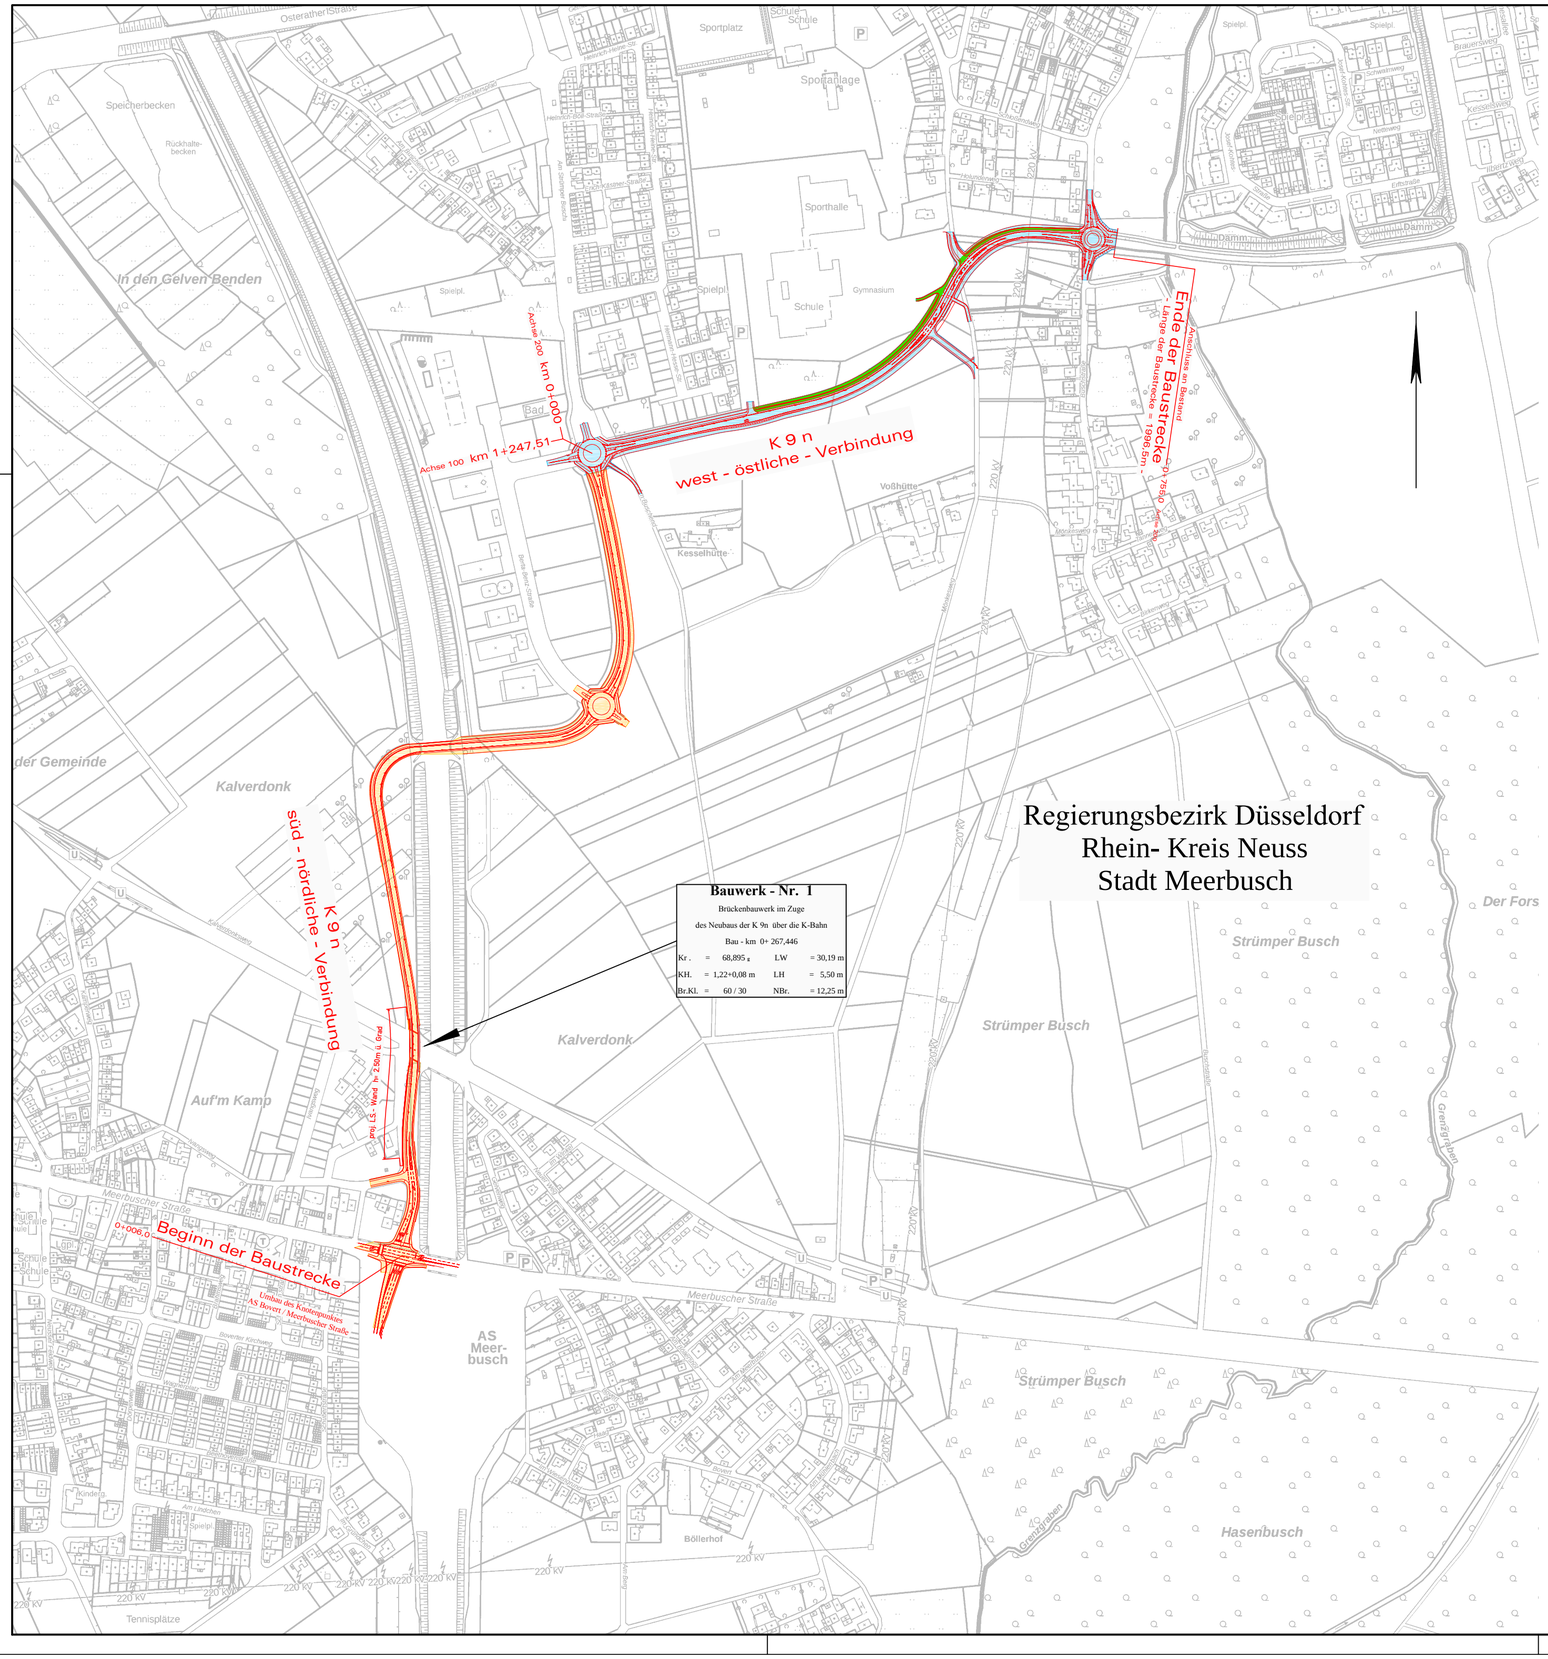


Zeichenerklärung

1 BA **1. Bauabschnitt**
Straßenbegleitender Radweg K 9 n
von Meerbusch Gymnasium bis KVP Buschstraße

2 BA **2. Bauabschnitt**
von KVP Am Strümper Busch bis KVP Buschstraße

3 BA **3. Bauabschnitt**
von L 476 (Meerbuscher Straße) / AS Bovert A 57 bis KVP Am Strümper Busch

BAUPLAN GMBH
WAGNER + PARTNER
BWP
Auf der Reihe 2 D 45884 Gelsenkirchen www.bwp-bauplan.eu
Tel.: 0209 / 12026 - 0 / Fax: 0209 / 12026 - 10 bauplan@bwp-bauplan.eu

30_18135	
Bearbeitet: Machura	Gezeichnet: BWP
Datum : Jan. 2019	Geprüft:

STADT MEERBUSCH

Stadt Meerbusch
Straßen und Kanäle

Gezeichnet:	Geprüft:	Projektleiter:	
Bearbeitet:	Geändert:	Fachbereichsleiter:	EDV-Nummer:

rhein kreis neuss
Tiefbauamt
41515 Grevenbroich, Schloßstraße 20
Tel.: 02181 - 601 6600
Fax.: 02181 - 601 6699
eMail: tiefbauamt@rhein-kreis-neuss.de

Maßnahme: Neubau der K 9 n
zwischen AS-Bovert / A57 (L476)
und Meerbusch-StrümpBuschstraße)
Förderantrag - 1. Bauabschnitt
Straßenbegleitender Radweg K 9 n von
Meerbusch-Gymnasium bis KVP Buschstraße

Unterlage Nr.:	Blatt Nr.:
3	2

Blattgröße: 594 x 420
Bau - km: -
Planbez.: Übersicht Bauabschnitte Gesamtmaßnahme
Maßstab: 1:5.000

Datum:	Bearbeiter:	gezeichnet:	geprüft:	Vermerk
-	-	-	-	-

Aufgestellt
Grevenbroich, den

i.A. Ludwig
Kreisbaudirektor

Pfad: W:\Stadt\Meerbusch\30_18135_K9n_Förderanträge\CAD\1_BA\18135_CSG_190204_Übersichtslageplan_1BA.dwg