


Legende

- Nr. 1 versiegelte Fläche
Gebäude / Wege , Terrasse
- Nr. 2 Garten ohne Gehölze, Rasen
- Baumhecke

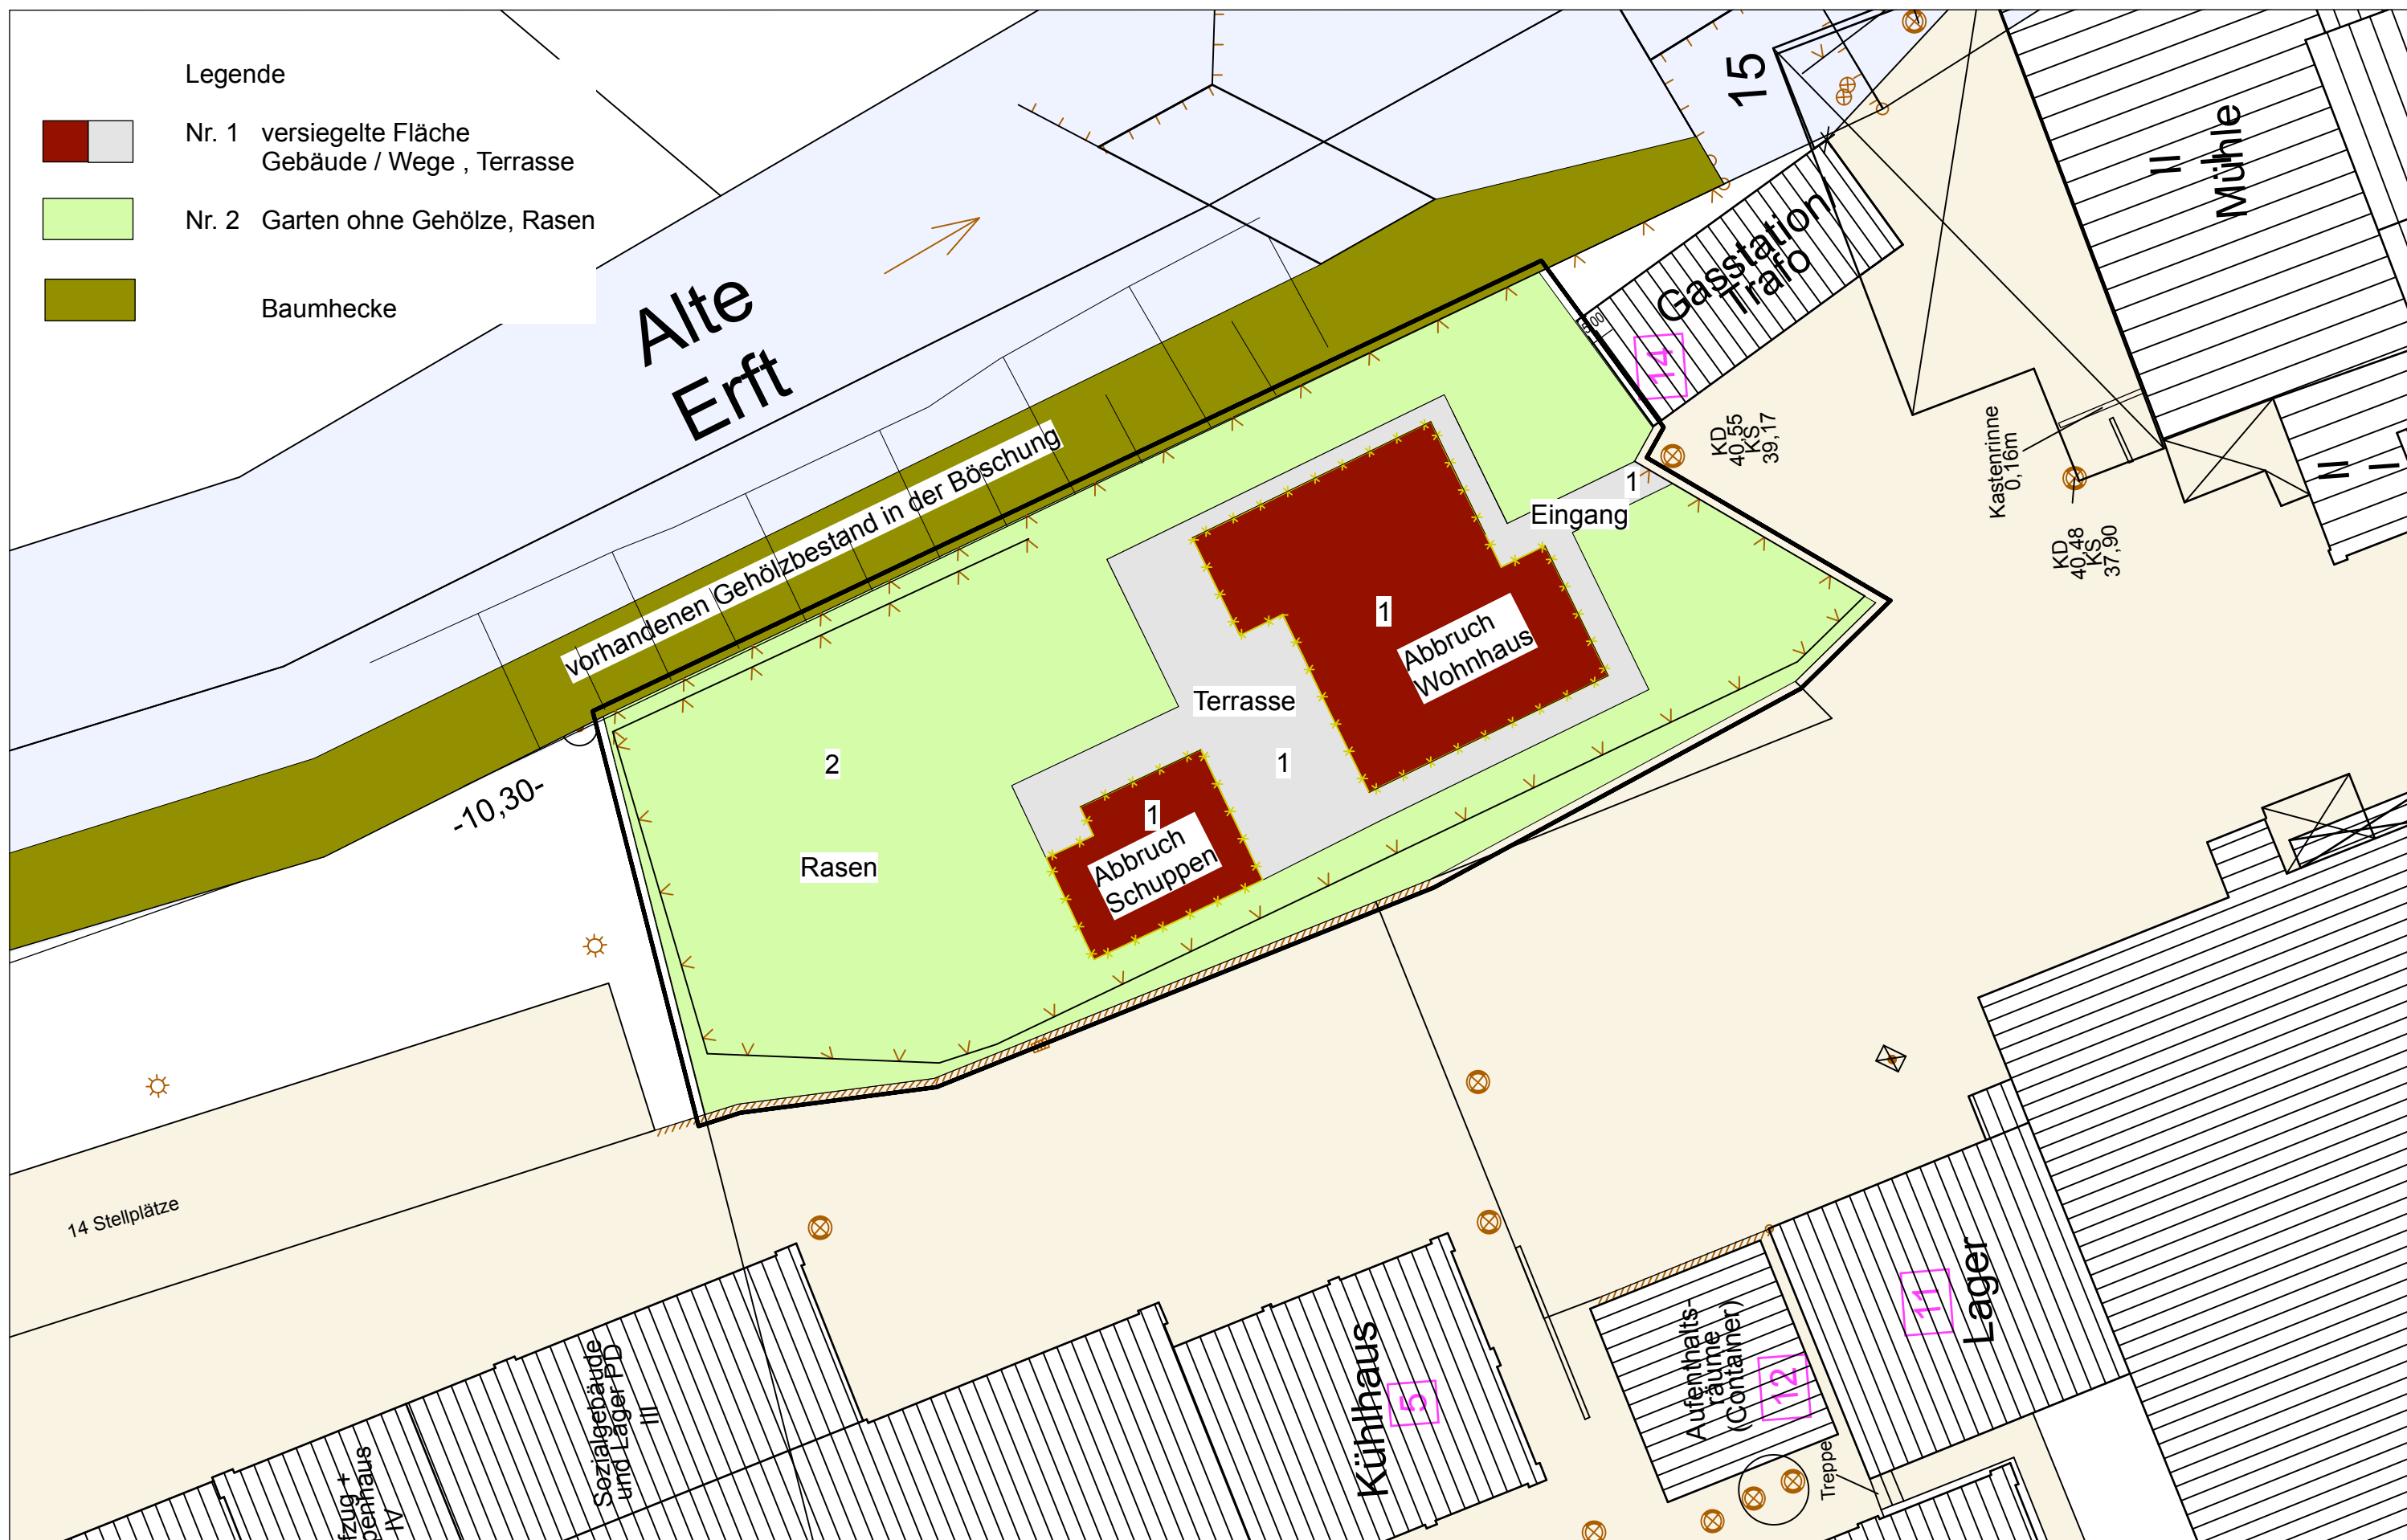

Bauherr
**Brata Besitzgesellschaft mbH
 & Co. KG - Erprather Mühle**

Zeichnung
**Bestandsplan
 Neuss, Erprather Mühle**

Projekt
Neubau Schlosserwerkstatt

Projekt Nr.	Index	gezeichnet	Bearbeiter	Maßstab
1922/4.1	-	14.09.2021	eng	1:200

Dipl.-Ing. Wolfgang R. Mueller
 Landschaftsarchitekten BDLA

47877 Willich Siemensring 106
 Tel. 02154-488860
 Fax. 02154-488870

E-mail: info@mp-landschaftsarchitekten.de
www.mp-landschaftsarchitekten.de

