

AUSZUG AUS DER
STADTGRUNDKARTE / LIEGENSCHAFTSKARTE

Maßstab : 1 : 5000

Stand : —

Betreff :

STADT DORMAGEN

Fachbereich Städtebau - Vermessung und Geobasisdaten

erstellt durch : dof2104

am : 20.09.2007

Gemarkung : Zons


Flur : 9

Flurstück : 80 u.a.m.

Auflage

H 5665511.14 m

R 2559784.81 m

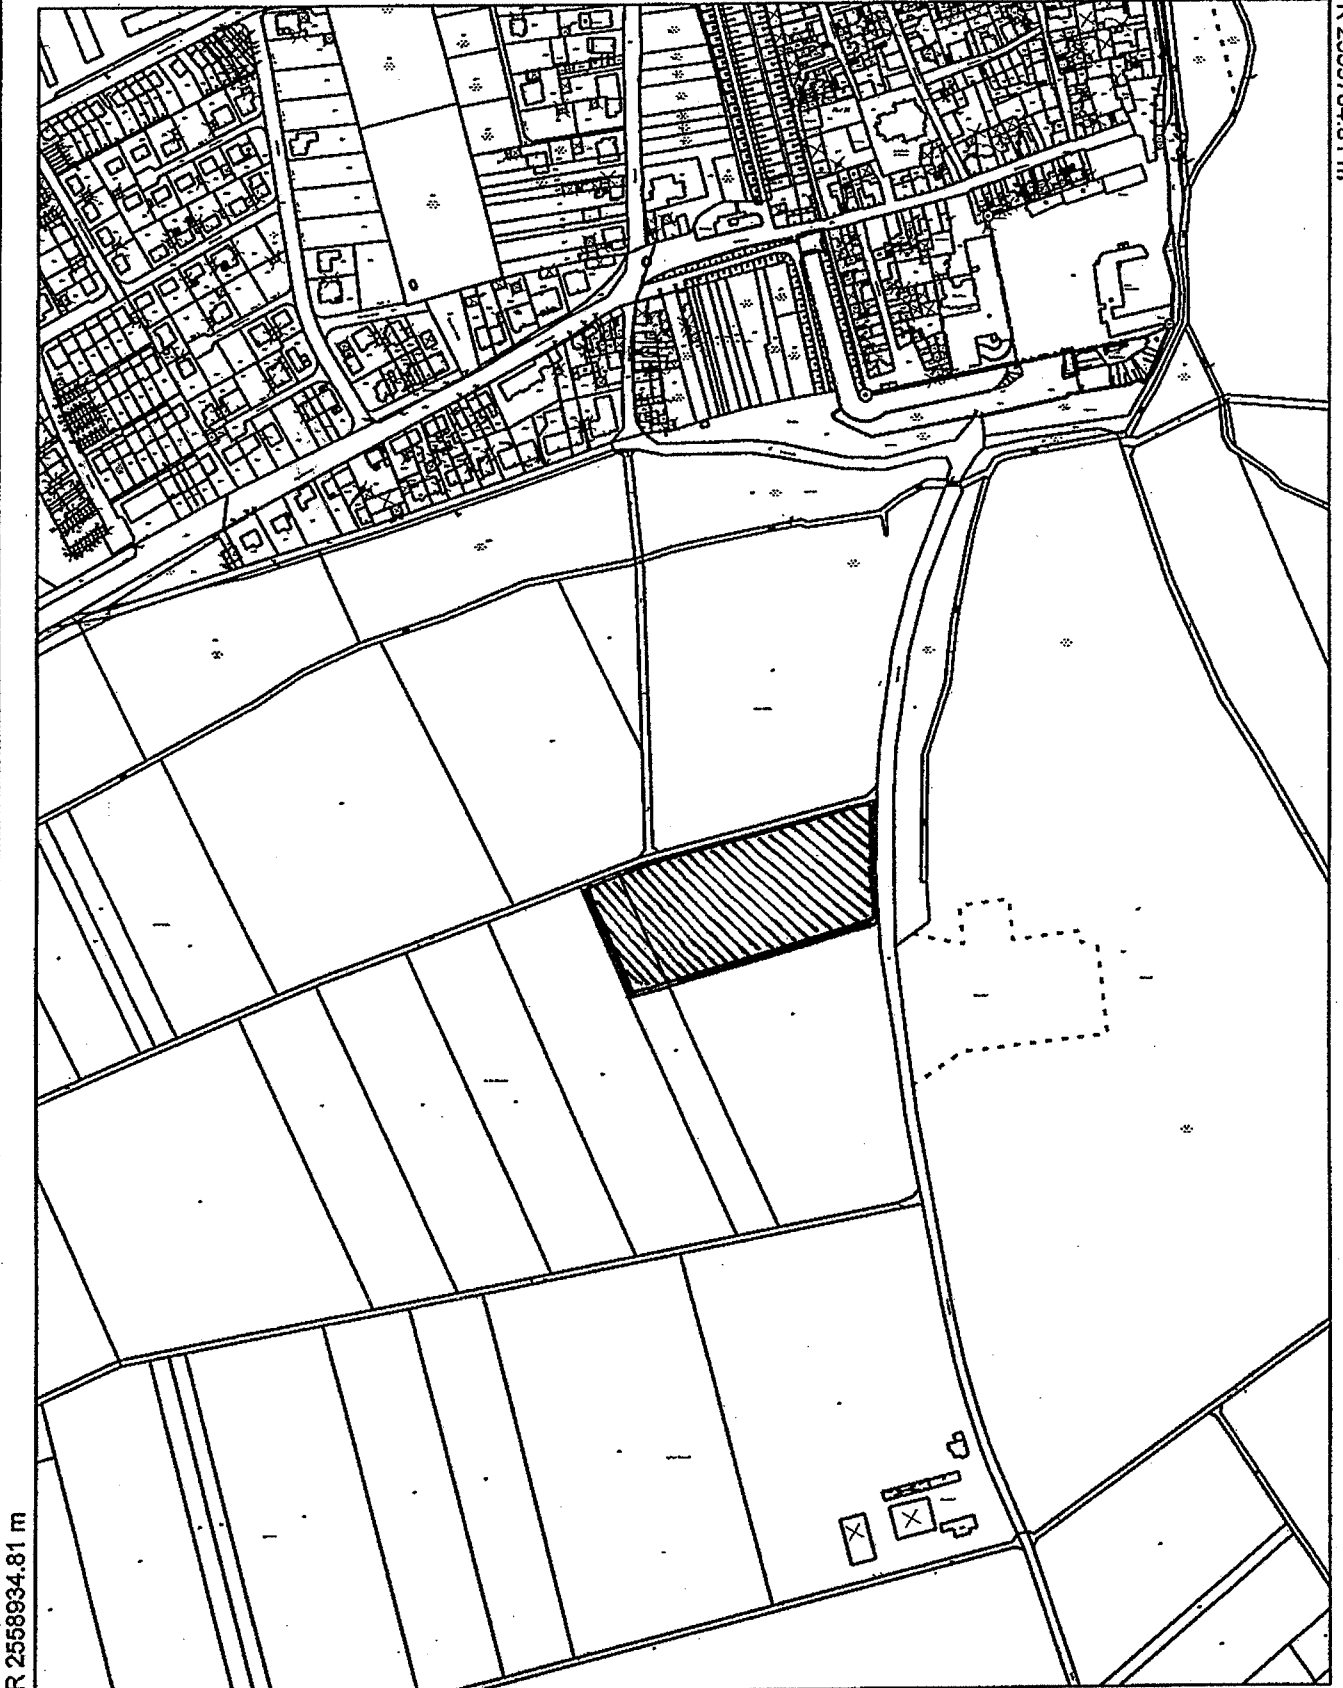

R 2558934.81 m

H 5664401.14 m

Nur für den Dienstgebrauch

Der Inhalt der Stadtgrundkarte wird nicht automatisch aktualisiert. Es kann keine Gewähr für die Übereinstimmung mit der Örtlichkeit gegeben werden.