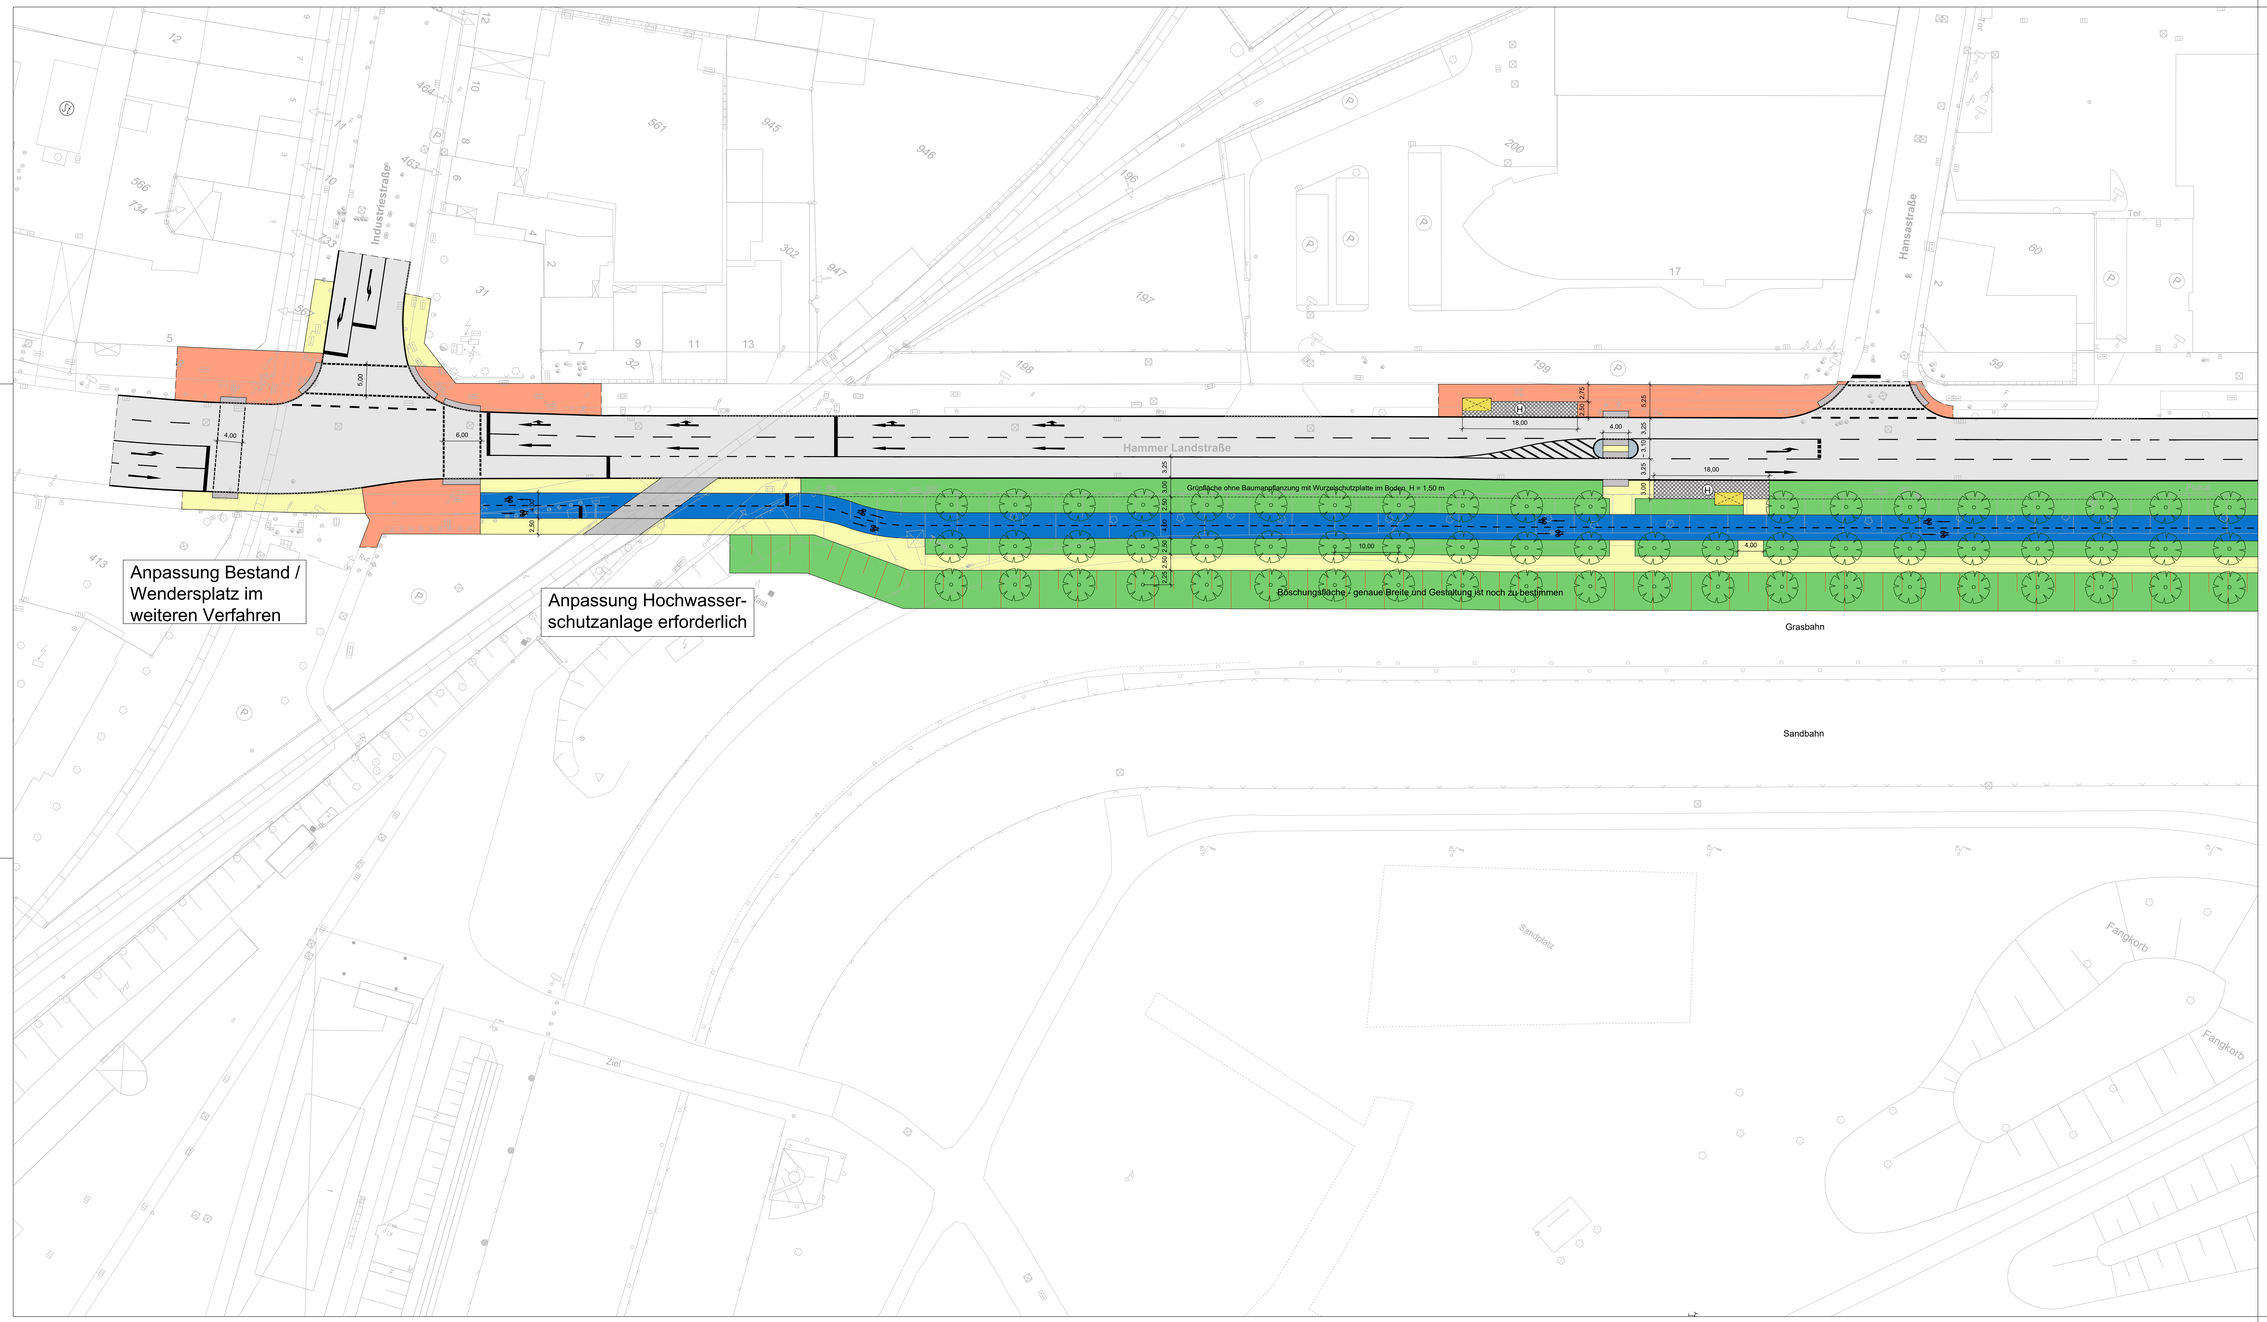

Bestands - Legende:

Automat		Kappe/Schieber Gas		Uhr	
besetzt. Bahnübergang		Kappe/Schieber Wasser		Verkehrsgrün	
unbesetzt. Bahnübergang		Kilometerstein		Verkehrszeichen	
Bank		Kompaktstation		Öffentl. Parkplatz	
Baum		Laubbaum		Litfaßsäule	
Beleuchtung		Mast		Tankstelle	
Bildstock		Müllboxen		S-Bahn Haltestelle	
Briefkasten		Nadelbaum		Haltestelle	
Denkmal		Notrufsäule		Parkplätze	
Einstiegsschacht		Ortsschild		Fußgängerweg	
Fahnenmast		Poller		Radweg	
Feldkreuz		Poller versenkbar		Hauseingang	
Flutlicht		Schaltgerät für Signale		Grundstückszufahrt	
Funkmast		Signal		Absperrung	
Hochsp.-Mast		Signalanlage		Hecke	
Hydrant unterflur		Springbrunnen		Mauer	
Infokasten		Stahlgitter-rohrmast		Zaun	
Kabelkasten		Straßenablauf		Flurstücksgrenze	
Kabelschacht		Telefon		verh. Höhen	
Liegewiese / Parkanlage		Strauch		Rasen		Friedhof	
Jüd. -Friedhof		Gartenland		Laubwald		Nadelwald	
Mischwald							

Planungs - Legende:

Fahrbahn			
Gehweg			
Kombinierter Geh- und Radweg			
Grünfläche			
Parkplatz			
Radweg			
Radschnellweg			
Sicherheitstrennstreifen			
Fläche für taktile Elemente			
Bäume	vorhanden	geplant	entfernen
Bordstein			
Bordstein	abgesenkt		
Poller		geplant	
Straßenbeleuchtung		geplant	
Signale	Fußgänger / Radfahrer		Kfz
Fahrradständer			

Datum	Gegenstand der Änderung	Bearbeitet	Gezeichnet
18.08.2022	Bereich Hammer Landstraße	Schellenberg	Esser
08.08.2022	Diverse Änderungen	Schellenberg	Esser
Planvorlage im Unterausschuss Mobilität		amt:	
Planvorlage im Bezirksausschuss		amt:	
Planvorlage im Ausschuss für Planung und Stadtentwicklung		amt:	
Planvorlage in der Ratssitzung		amt:	

Stadt Neuss
DER BÜRGERMEISTER
Amt für Stadtplanung
Abteilung Verkehrsplanung 61.4

Radschnellweg

Hammer Landstr. / Langemarckstr. / Stresemannallee

Plan Nr.:	07 / 327- 1	Sachbearbeiter:	Schellenberg
Datum:	06.07.2022	Zeichner:	Esser
Maßstab:	1 : 250	Amtsleiter:	Unbehaun