



Querschnitt B - B Radschnellweg M 1:50

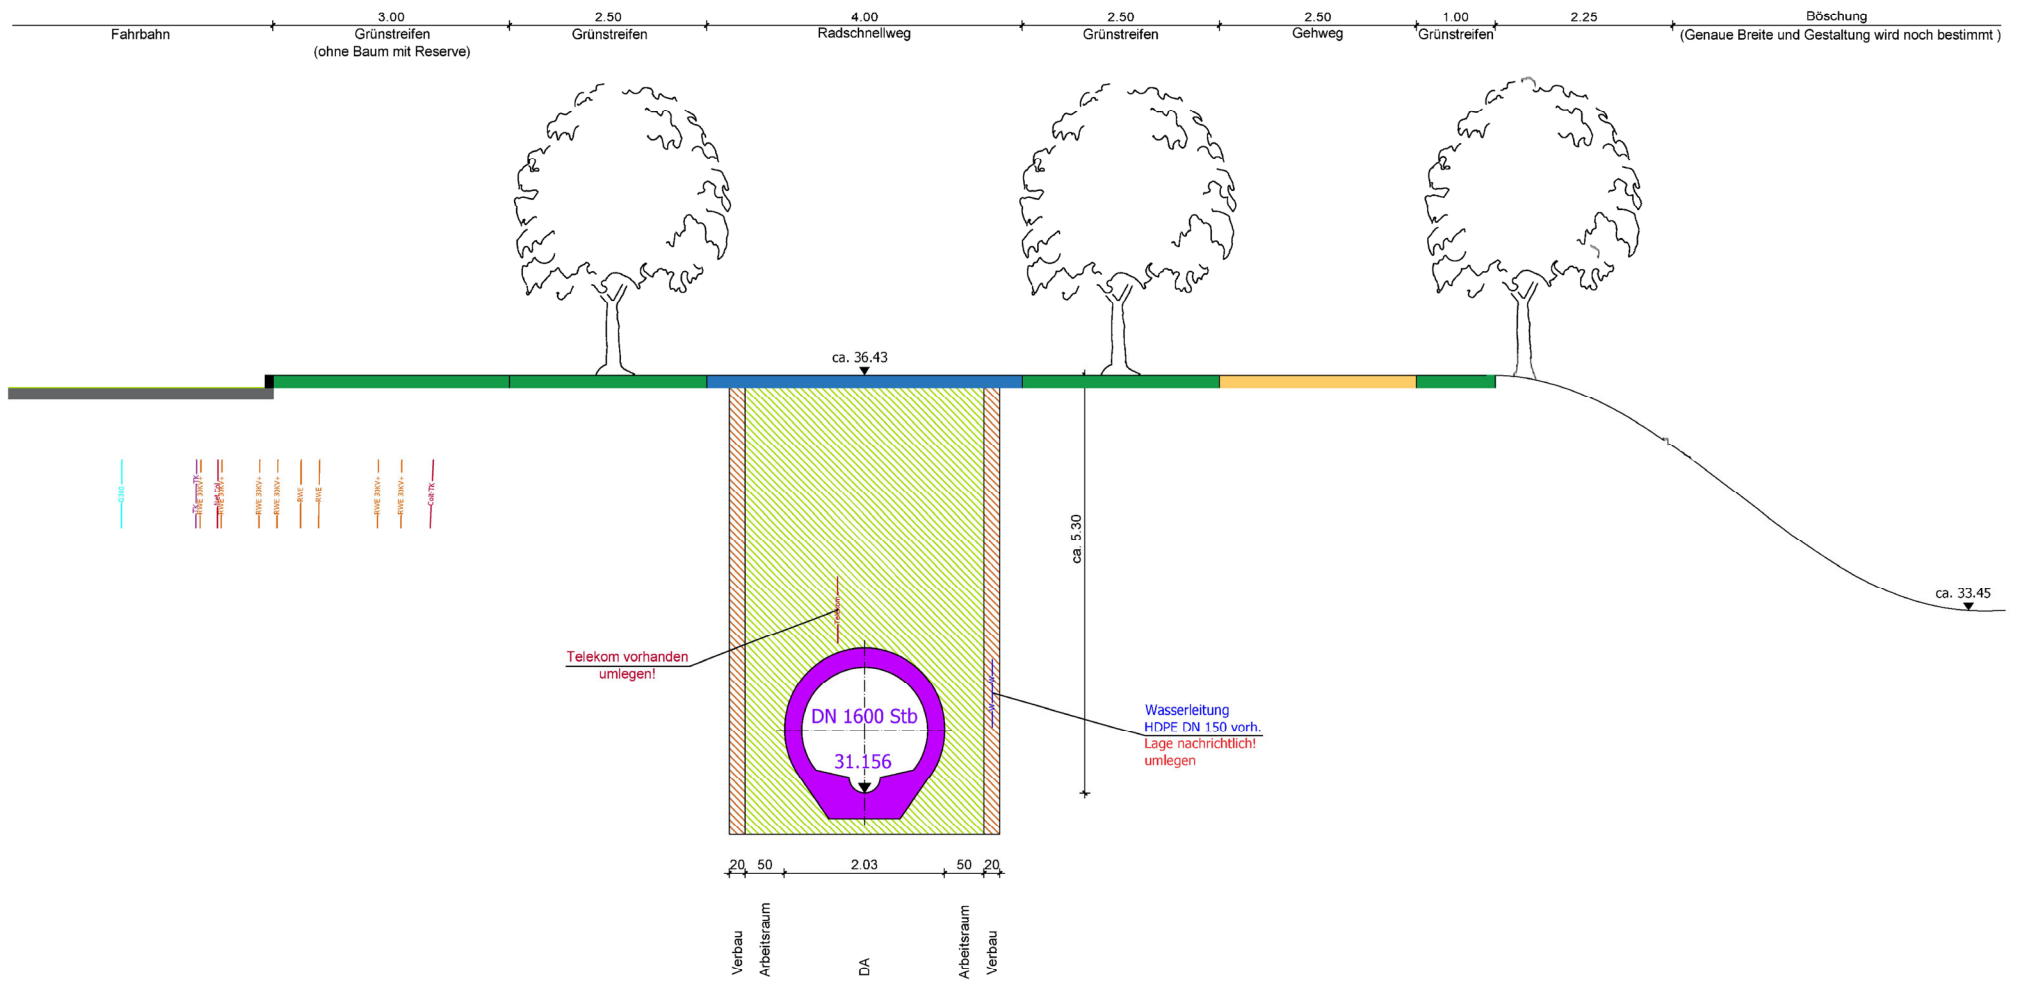

Querschnitt B - B Bestand M 1:50

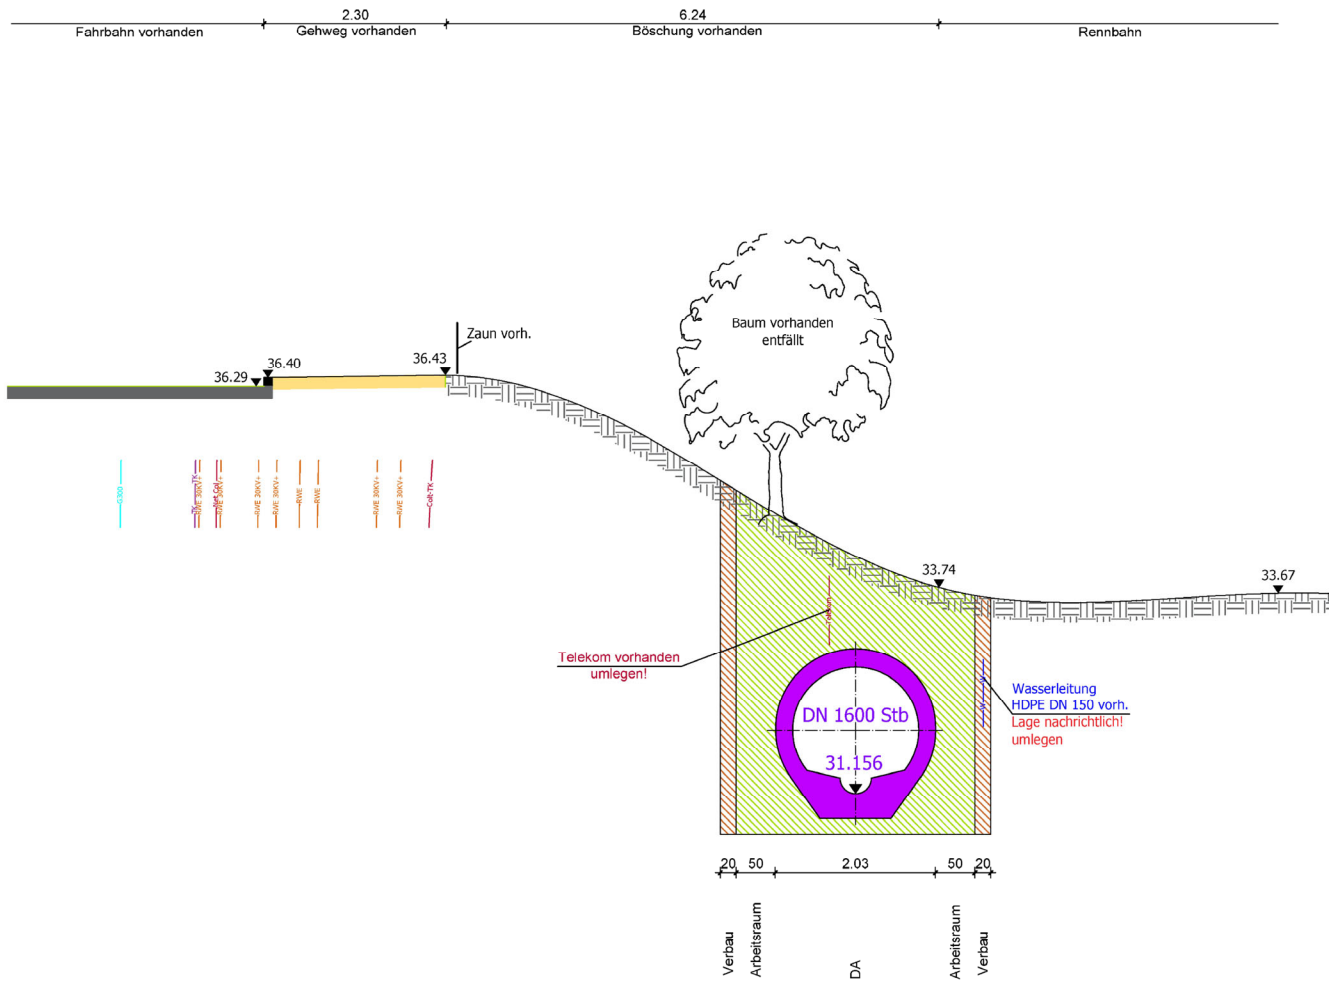

Höhenangaben - **NHN 170**
 Lagekoordinaten - **ETRS 89**

Sämtliche Deckelhöhen, Sohlhöhen und Hausanschlüsse sind vor Baubeginn auf der Baustelle zu prüfen !!!
 Die im Plan dargestellten Kabel und Leitungen erheben keinen Anspruch auf Vollständigkeit. Ihre genauen Lagen und Höhen sind vor Baubeginn in der Örtlichkeit zu prüfen.

Vorabzug				
Stand : 24-Aug-22				
Index	Datum	Gegenstand der Änderung	Gezeichnet	Geprüft
 InfraStruktur Neuss Anstalt des öffentlichen Rechts				
Projekt	Hammer Landstraße - RSW			
Bauabschnitt	Querschnitt B - B			
Darstellung	Lageplan und Schnitte			
Ingenieur: gez.	Neußer	Maßstab:	1:250	Projekt-Nr.: XXXX
Blatt-Nr.:	XXX			
Neuss, den	XX-XX-XX	Geprüft	Bereichsleiter	
Bearbeitet	Bente	Abteilungsleiter	----	
Gezeichnet	Bente	----		

Produktum: 24 August 2022