


## Legende

- Variante 1 L= 3.205 m
- Variante 2 L= 3.660 m
- Variante 3 L= 5.790 m
- Strategischer Bahndamm
- ) ( Bahndammquerung
- B477
- Stadtgrenze

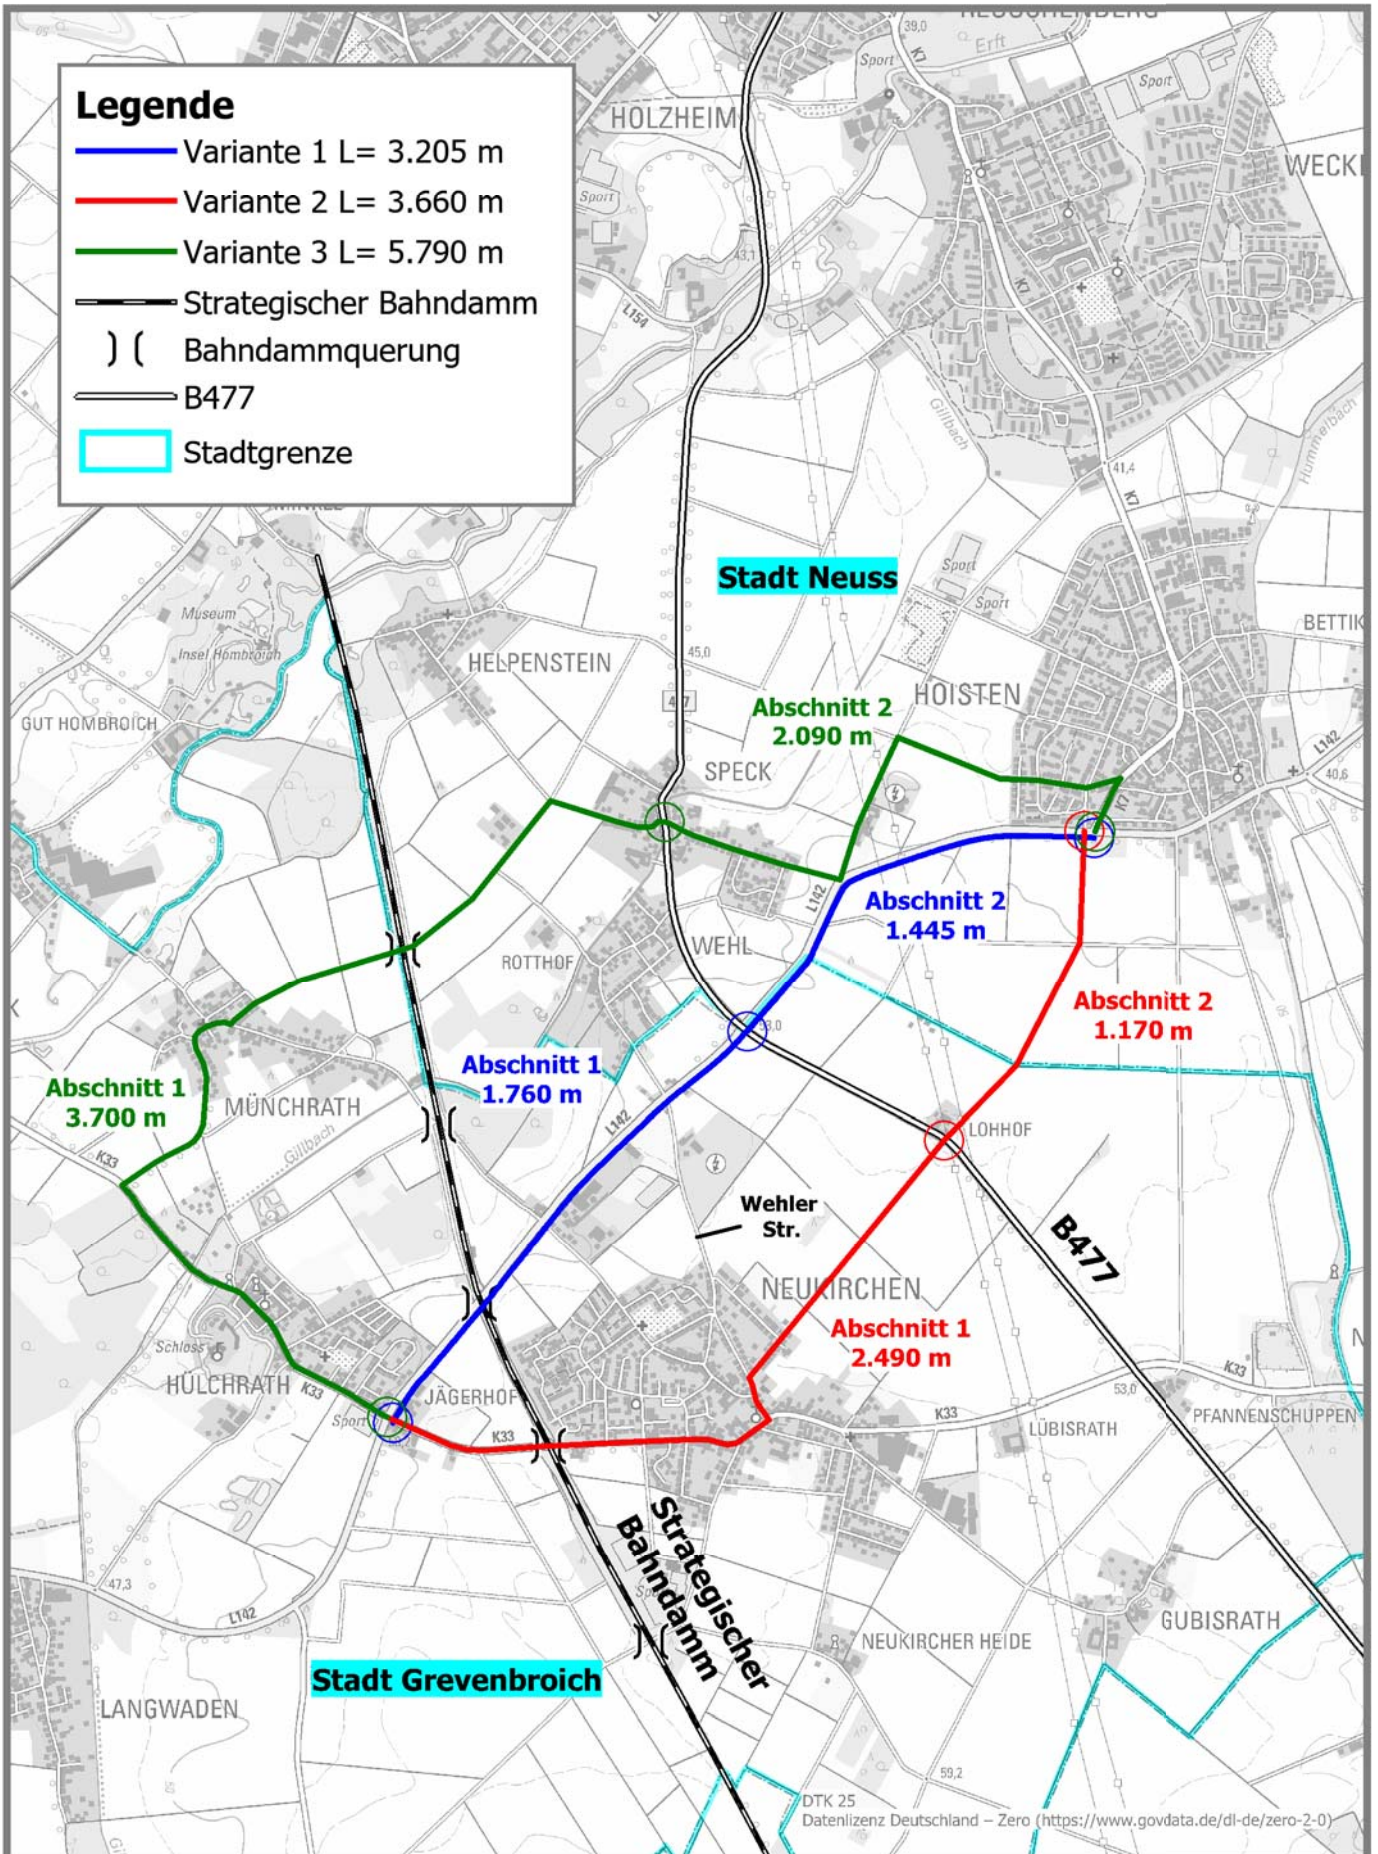

Tiefbauamt  
Schlossstraße 20, 41515 Grevenbroich

Maßstab 1:25000  
Stand: 07-2022



**Anlage 1:**  
**Übersichtskarte (Varianten)**  
**L 142 - Radweg von Hülchrath bis Hoisten**

**rhein**  
**kreis**  
**neuss**