RennbahnPark, Neuss

"Der Ring im Ring"

Maßstab 1 : 1000

FLÄCHENBILANZIERUNG
PLANUNG

09.03.2009

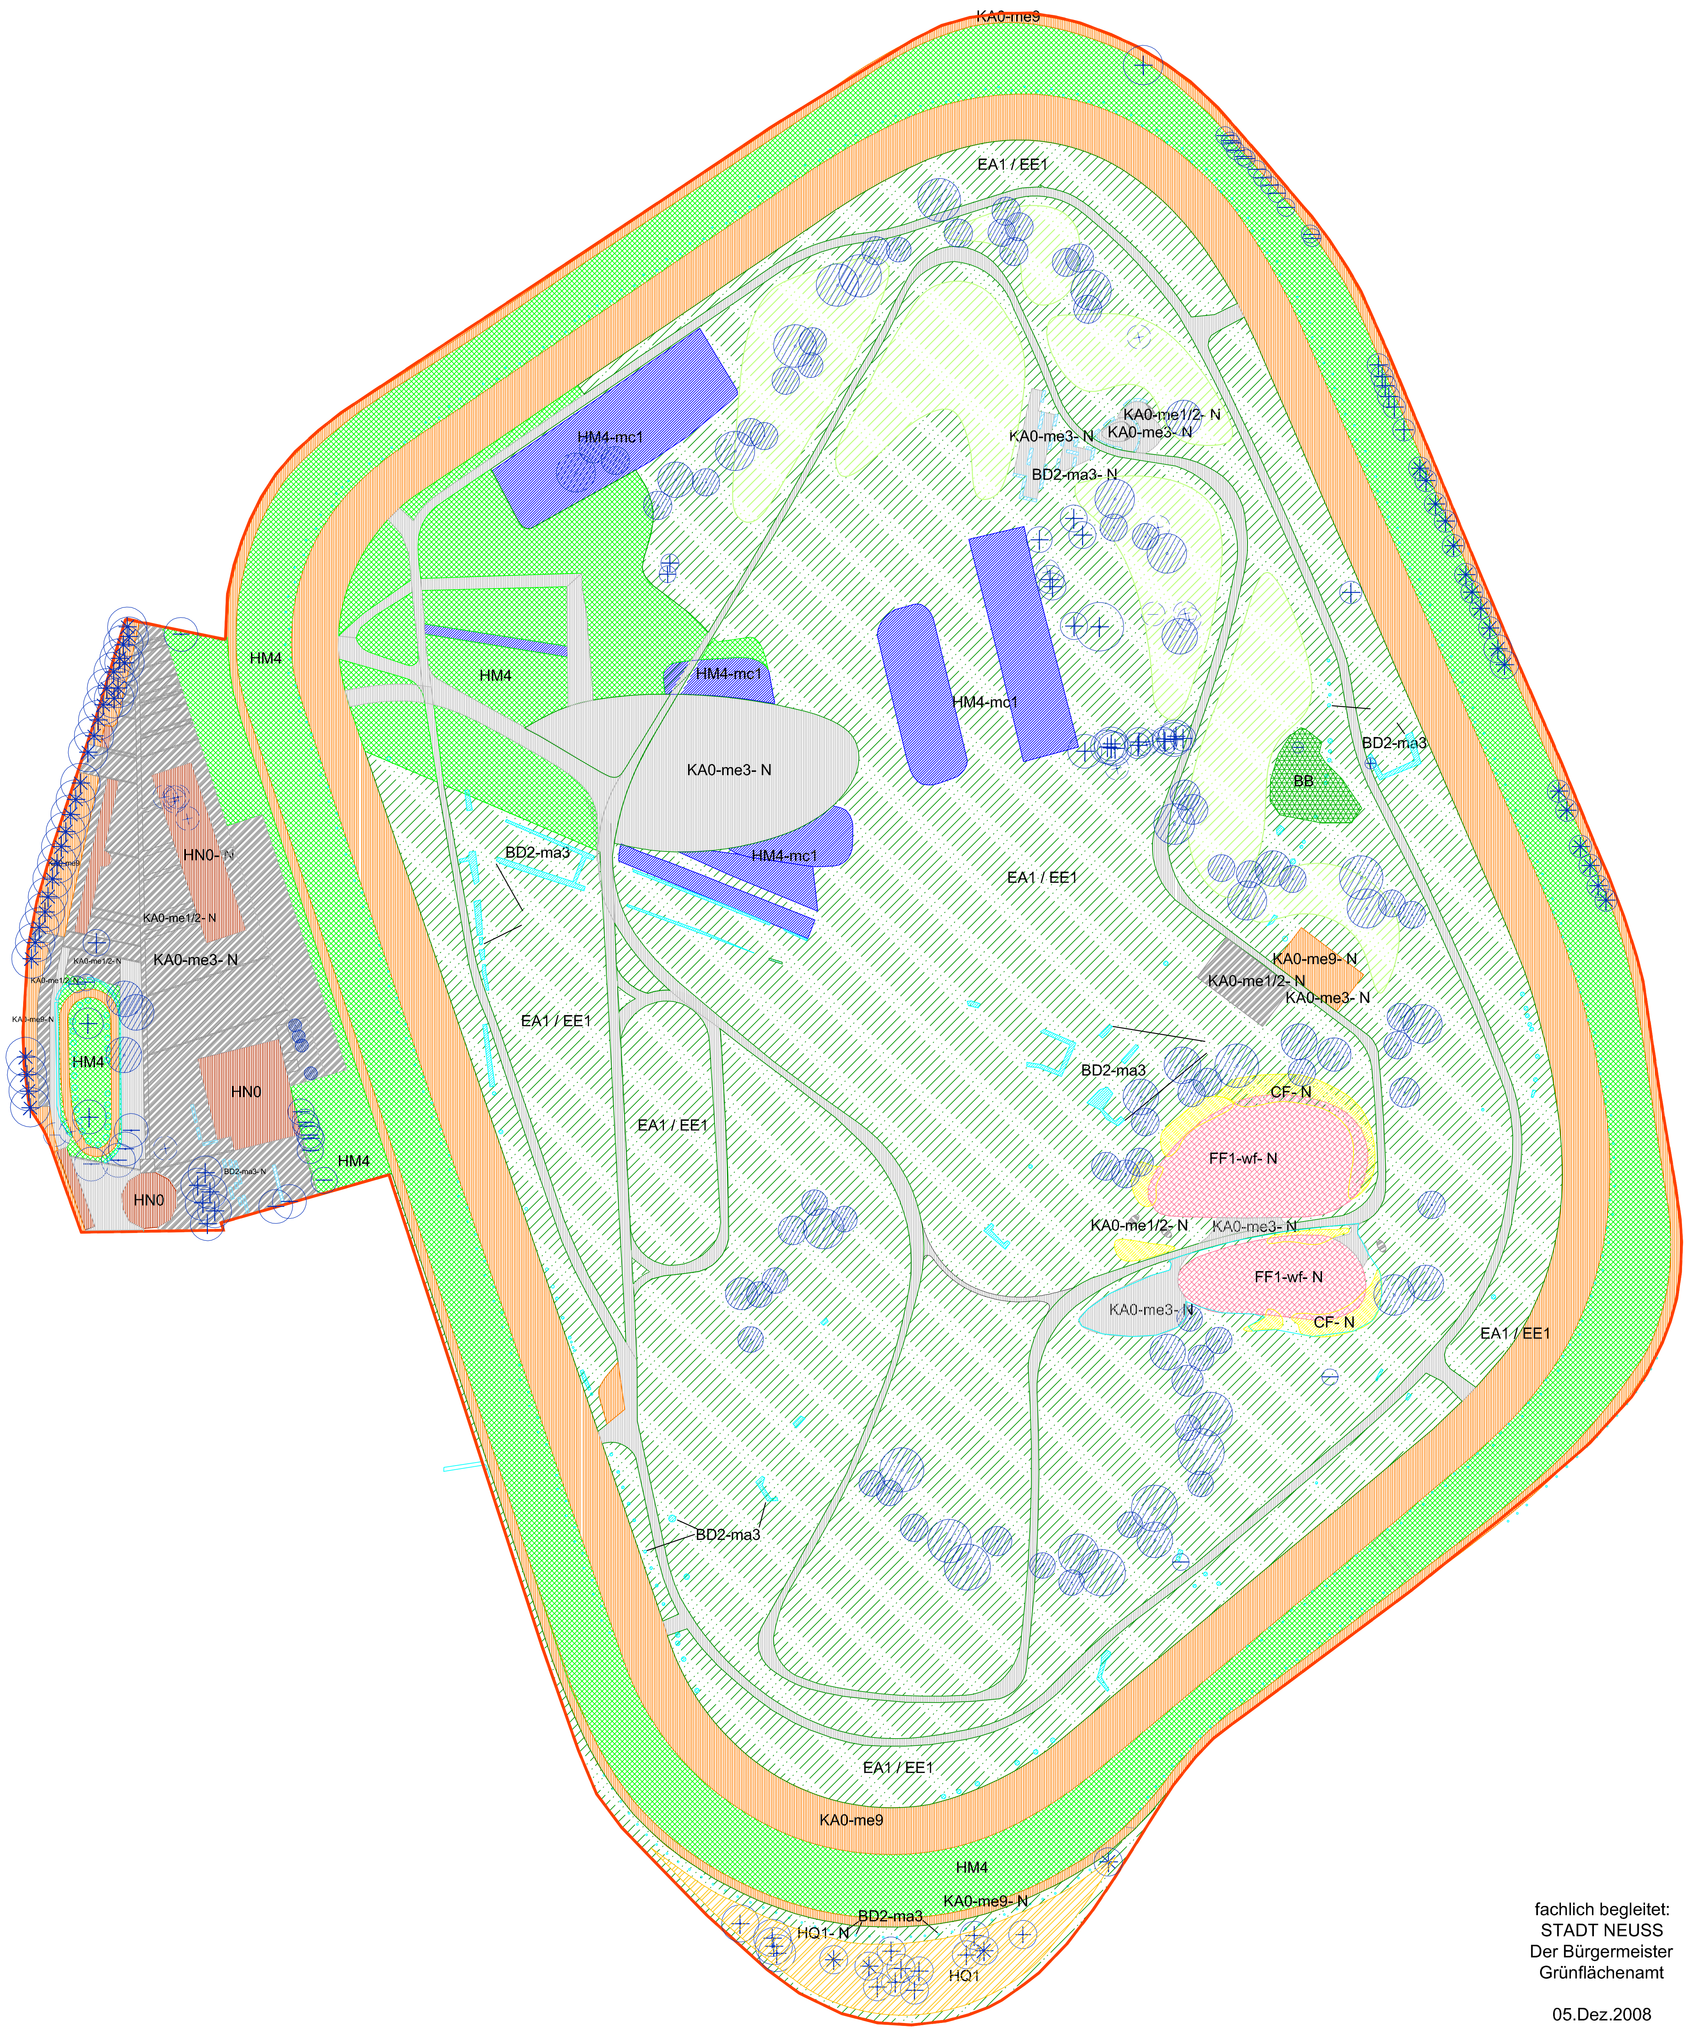

fachlich begleitet:
STADT NEUSS
Der Bürgermeister
Grünflächenamt

05.Dez.2008

Landschaftspflegerischer Begleitplan
(Plangrundlage zur Bilanzierung)
Planung / Biotoptypen

Kleingehölze

Gebüsch - Neuanlage: - Weidengebüsche (Innenfläche)	BB-N		700 m²
Baumreihe, Baumgruppe:	BF0		
Erhalten: -hoch -mittel -gering			
Entfällt			
Baumreihe, Baumgruppe - Neuanlage: - Neupflanzungen von Einzelbäumen, Baumgruppen mit 75 % bodenständigen Laubhölzern, 25 % Parkbäumen - Bewertung als einzelnes Strukturelement	BF0-N		

Wirtschaftsgrünland und Brachen

Komplex: Glatthaferwiese, Wiesenbrache: - Intensivwiese (des Tieflandes), artenarm - junge grasbetonte Brachflächen, artenarm	EA1 / EE1		117.750 m²
Extensivwiese-Neuanlage: - Wiesenansaat mit Kräutern	EA1-N		14.260 m²

Gewässer (mit Uferzone)

Stillgewässer / Teich, naturnah - Neuanlage	FF1-wf-N		4.400 m²
Röhricht, Uferzone (Teich) - Neuanlage	CF-N		1.150 m²

Anthropogene Biotope

Schmale streng geschnittene Gehölzpflanzungen: - Schnitthecken, Schnittgehölze - Ziergehölze	BD2-ma3		720 m²
Schmale streng geschnittene Gehölzpflanzungen Neuanlage: - Schnitthecken, Schnittgehölze, Ziergehölze	BD2-ma3-N		170 m²
Rasenplatz: - mehrschüriger Rasen (Schützenplatz, Veranstaltungen) (zeitweise extensiv) - Galoppbahn / Gras - Ausbesserungs- und Neuanlageflächen gemäß Nutzungskonzept	HM4 /-N		47.600 m²
Trittrasen: - meist auf verbessertem Untergrund (Sand oder Schotterflächen/wassergebundene Decke) - Ausbesserungs- und Neuanlageflächen gemäß Nutzungskonzept	HM4-mc1 /-N		7.410 m²
Gebäude, Mauerwerk - Erhaltung und Neuanlage (Rennbahnzentrum)	HN0 /-N		2.700 m²
Hochstaudenfluren: mehrjährige Gras- und Hochstaudenfluren / Ruderalflächen, weitgehend nitrophil / mit hohem Brennessel-Anteil Gebäude / Mauerwerk	HQ1		2.730 m²
Hochstaudenfluren - Neuentwicklung: mehrjährige Gras- und Hochstaudenfluren / Ruderalflächen, Neuentwicklung auf Teilfläche der Trainingsbahn	HQ1-N		1.400 m²
Straßen, Wege, Plätze - versiegelt: - Asphalt- und Betonflächen - engfugiges Pflaster - Fallschutzfläche - Ausbesserungs- und Neuanlageflächen gemäß Nutzungskonzept	KA0-me1/2/-N		9.950 m²
Straßen, Wege, Plätze - befestigt / unversiegelt: - Schotterflächen, wassergebundene Wegedecke (z.T. mit Holzhäcksel überstreut) - Ausbesserungs- und Neuanlageflächen gemäß Nutzungskonzept	KA0-me3 /-N		20.150 m²
Sandflächen, offene Bodenflächen - vegetationslos: - Sandbahn, Trainingsbahn - Sandlagerplätze, stark befahrene Bodenflächen weitgehend ohne Vegetation - Ausbesserungs- und Neuanlageflächen gemäß Nutzungskonzept, Veränderungen Trainingsbahn	KA0-me9 /-N		36.000 m²

Sonstige Plandarstellungen:

Grenze des Plangebietes:			267.100 m²