



Anlage 1 Übersichtskarte

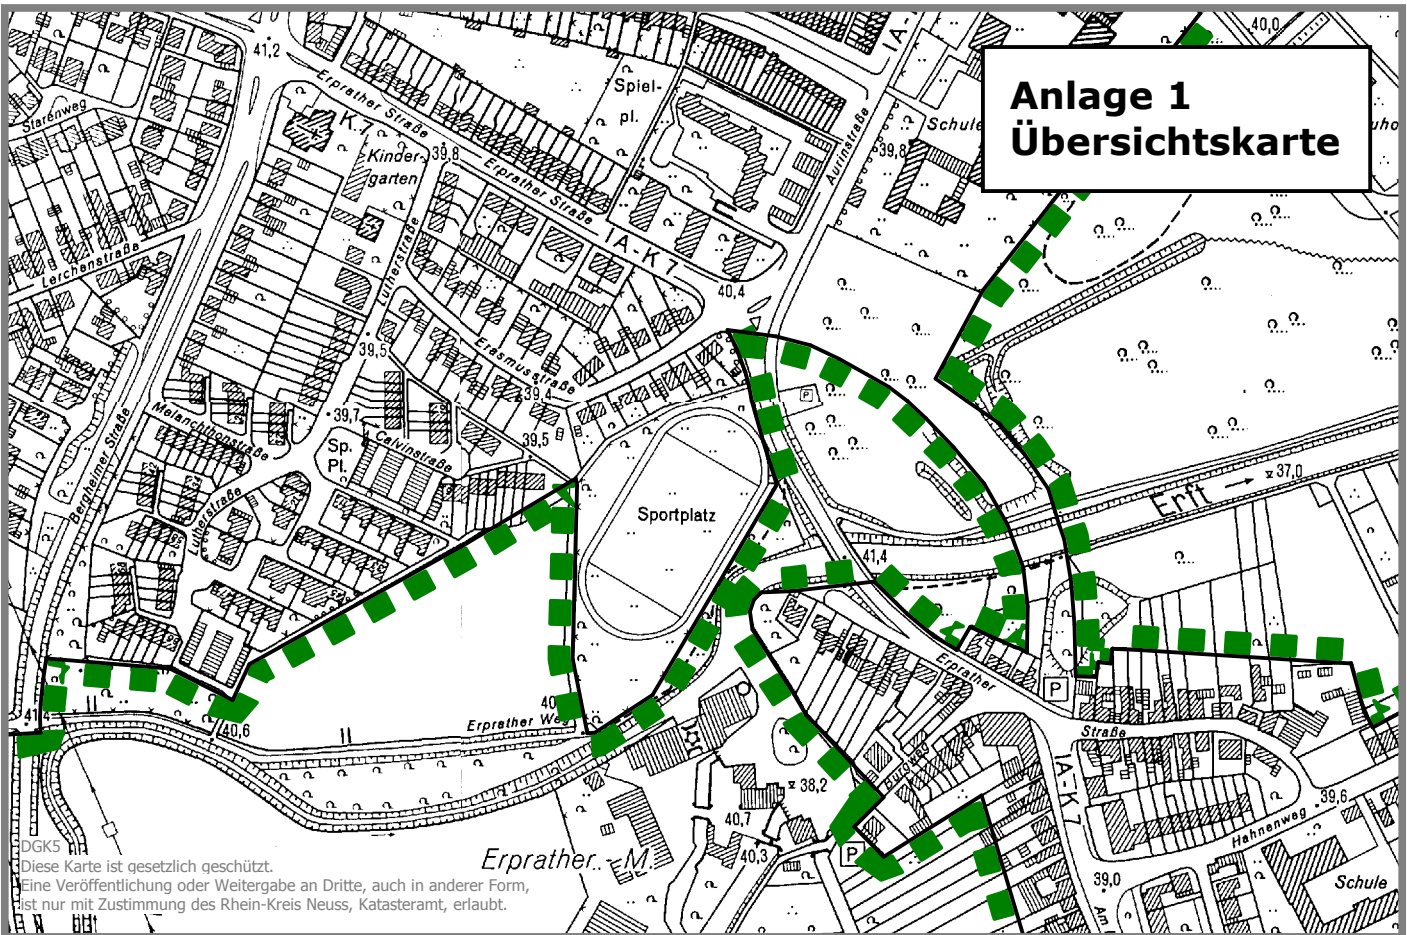

DGK5
Diese Karte ist gesetzlich geschützt.
Eine Veröffentlichung oder Weitergabe an Dritte, auch in anderer Form,
ist nur mit Zustimmung des Rhein-Kreis Neuss, Katasteramt, erlaubt.

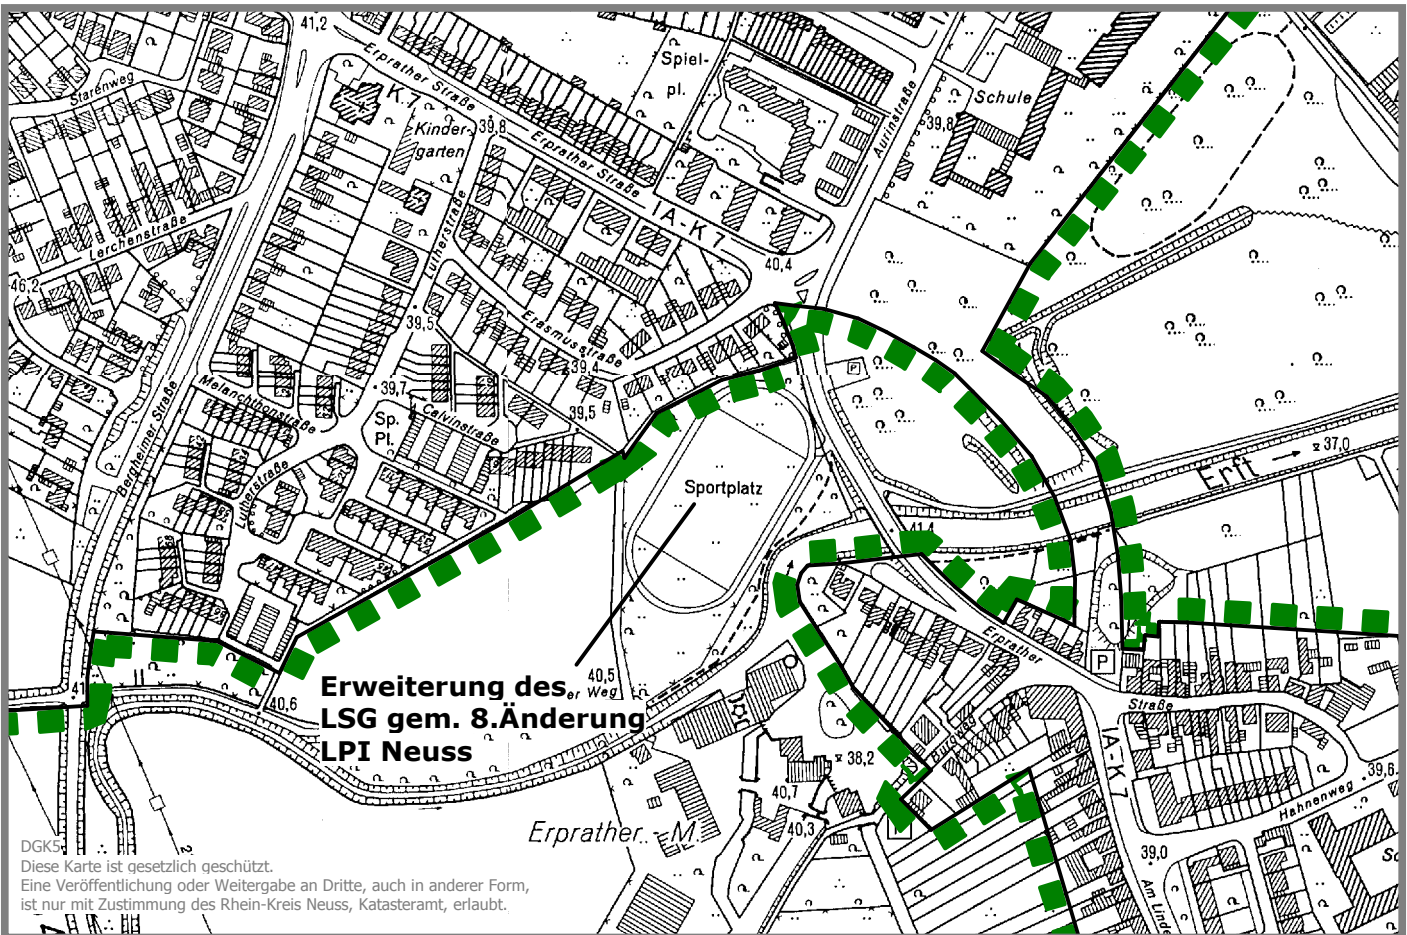

**Erweiterung des
LSG gem. 8. Änderung
LPI Neuss**

DGK5
Diese Karte ist gesetzlich geschützt.
Eine Veröffentlichung oder Weitergabe an Dritte, auch in anderer Form,
ist nur mit Zustimmung des Rhein-Kreis Neuss, Katasteramt, erlaubt.

Amt für Entwicklungs-
und Landschaftsplanung
Lindenstraße 10, 41515 Grevenbroich

8. Änderung, LP I - Neuss -
Stand: April 2010

Maßstab 1:5000

