


mit Bäumen I. Ordnung
2 - 3m breiter Krautsaum
nach innen


Extensive Wiese, 2 x Mahd,
mit Bäumen, teilweise
Strauchunterpflanzung

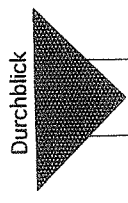

Zaun 1,30m hoch
Thujahecke abwechselnd mit Strauchreihe aus
Schneeball, Hartfegul, Liguster, Johannisbeere, Heckenkirsche

Holzheim Flur 1

Gehölzfläche
mit Bäumen I. Ordnung
2 - 3m breiter Krautsaum
nach innen

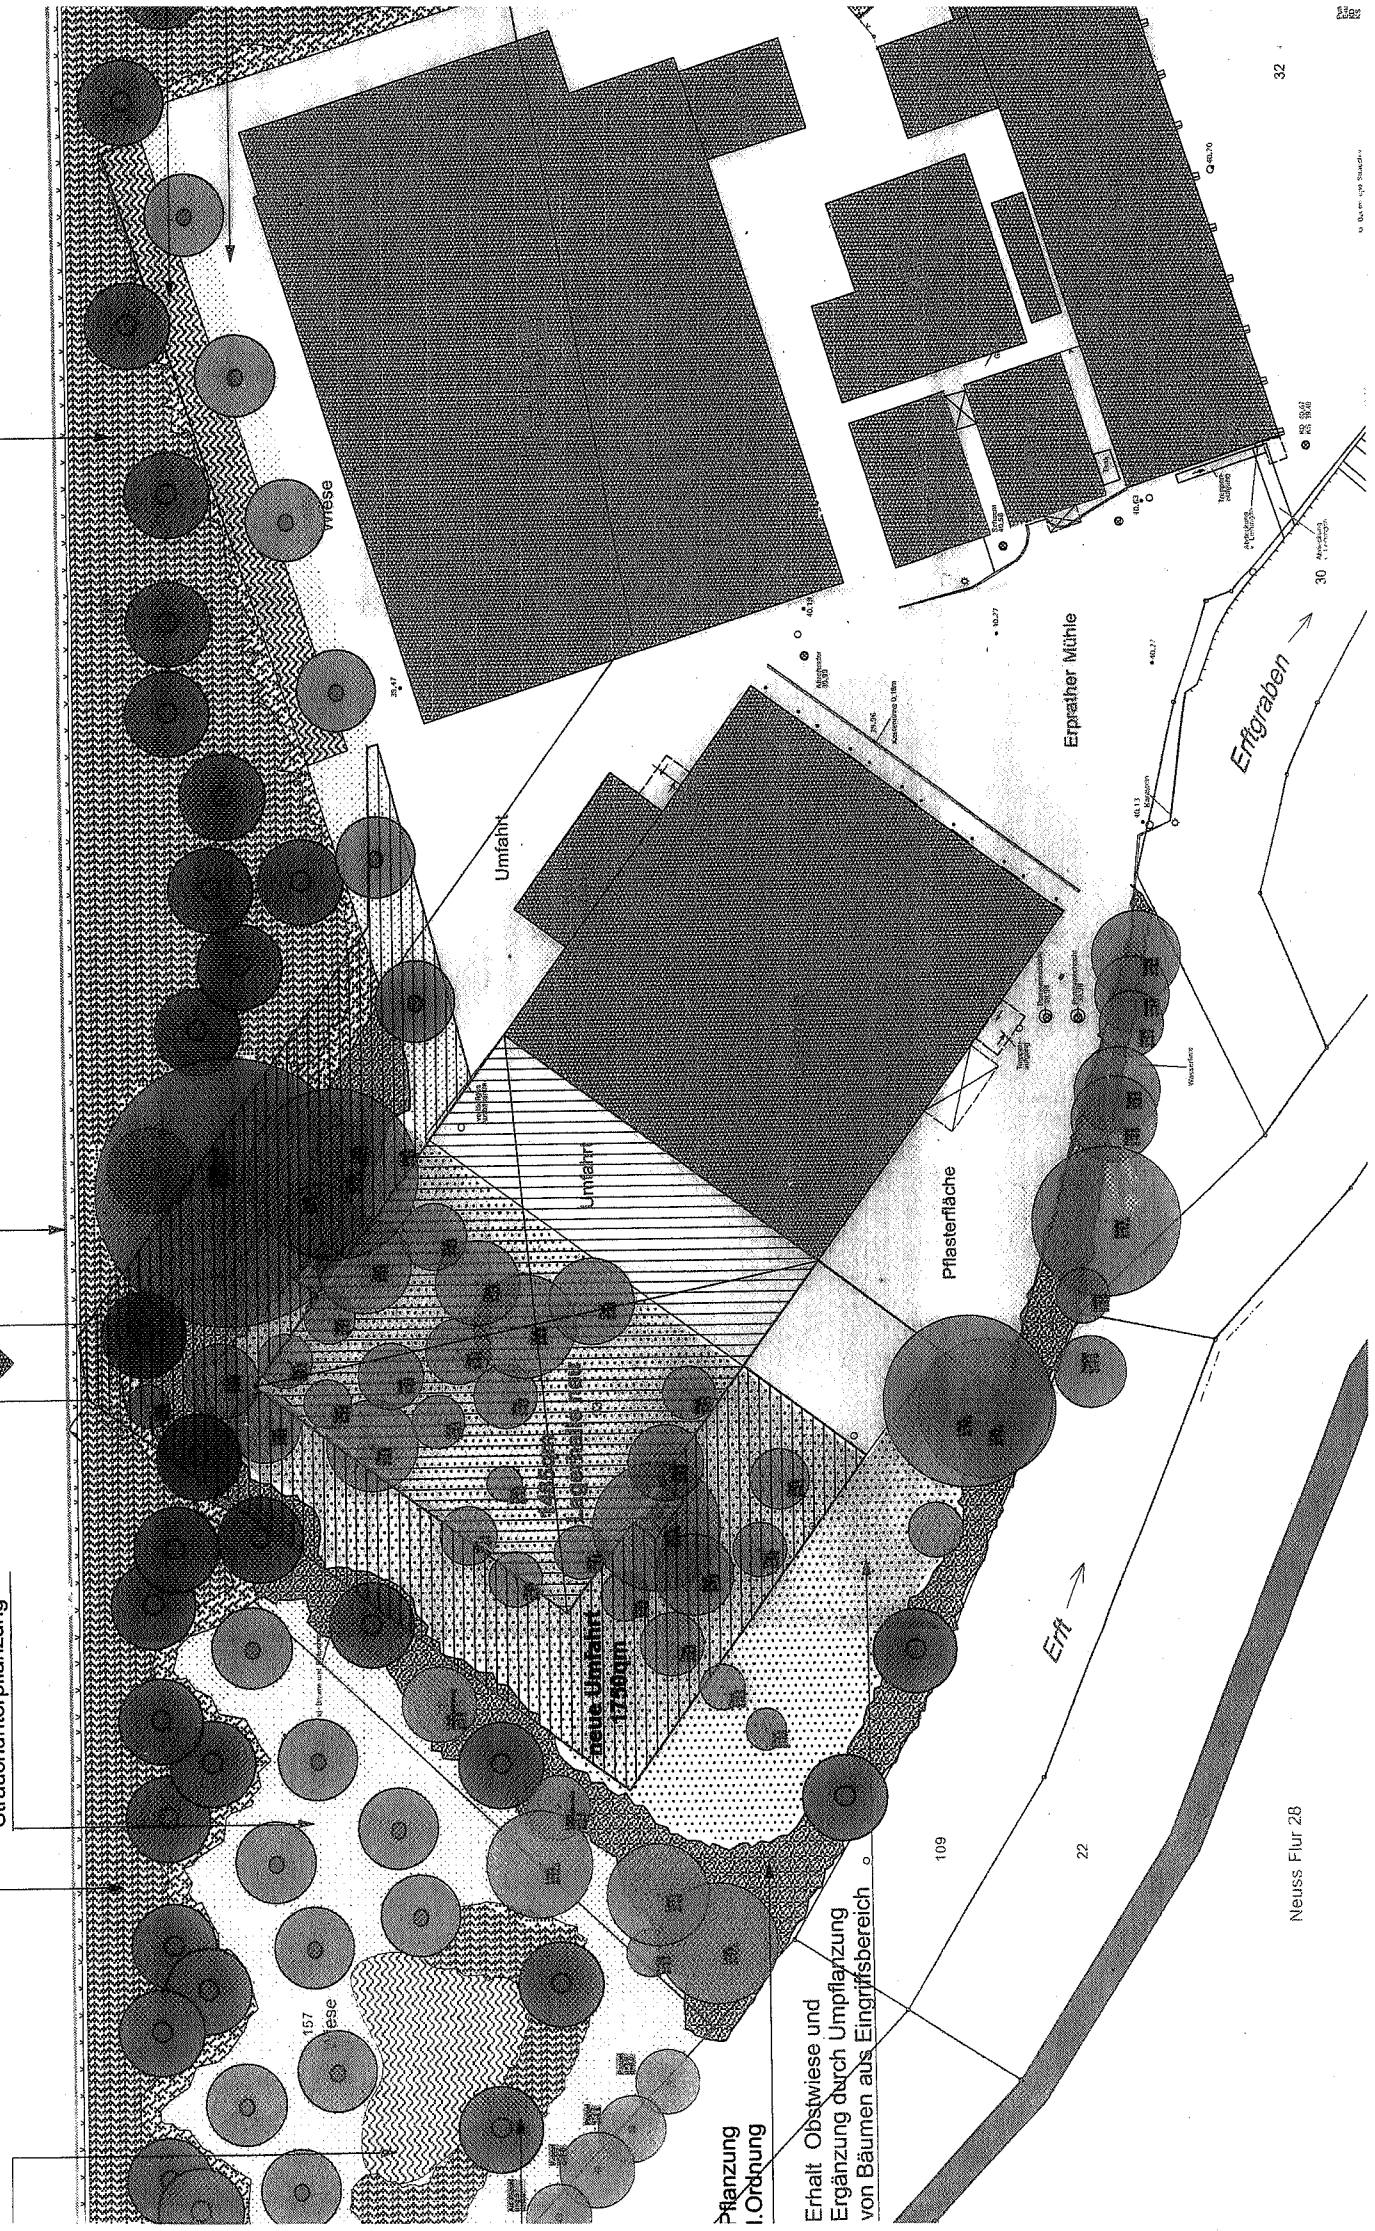

Pflanzung
I. Ordnung

Erhalt Obstwiese und
Ergänzung durch Umpflanzung
von Bäumen aus Eingriffsbereich

109

22

Neuss Flur 28