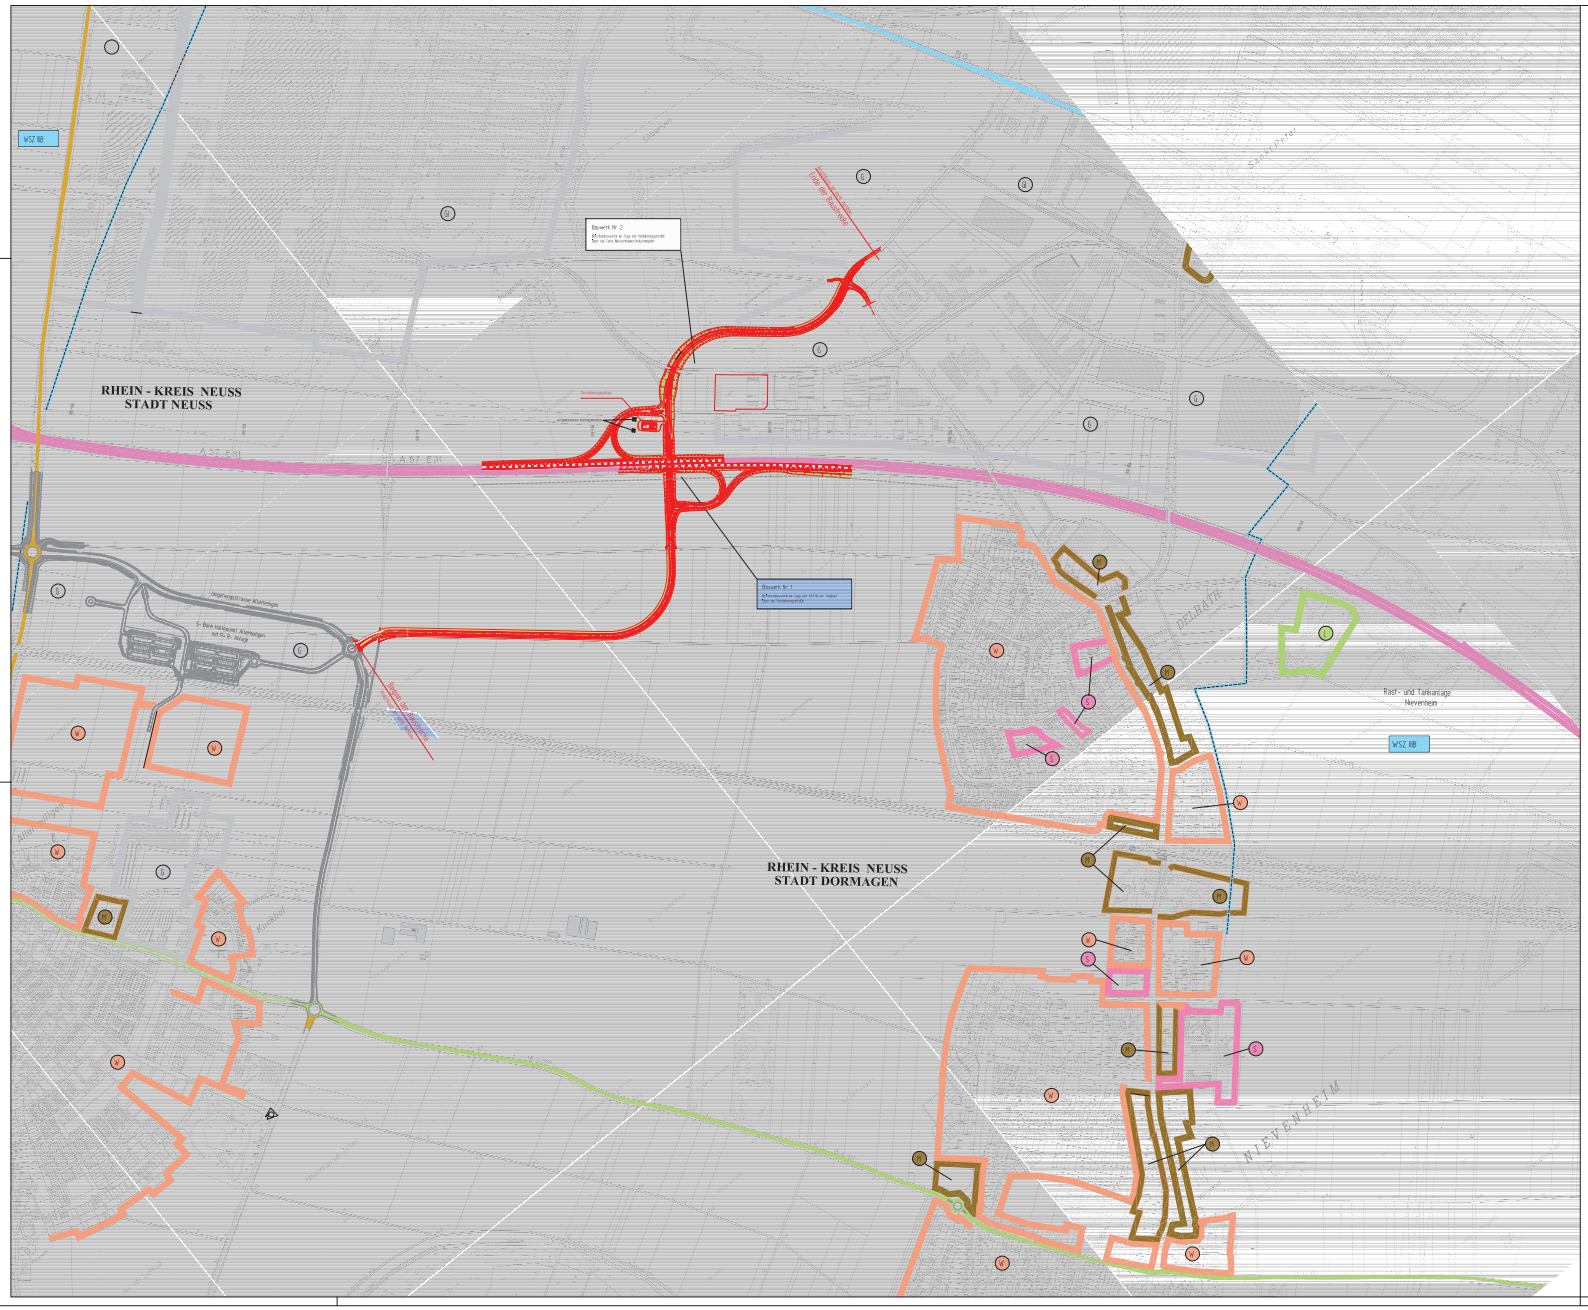

Zeichenerklärung

- Planungsbereich (Geltungsbereich Bebauungsplan)
- Fußgänger
- Transportroute (Rad- und Gehweg, Reiter, Fußgänger, Versorgungsweg)
- L Landschaftsschutzgebiet
- S Sondergebiet
- W Wohngebiet
- M Mischgebiet
- G Gewerbegebiet
- I Industriegebiet
- WSZ NB Wasserschutzgebiet

Deckblatt

BWP	BAUPLAN GMBH WAGNER + PARTNER Sprendlinger Landstraße 104 · 41065 Mönchengladbach · Tel.: 02161 / 1202-0 · Fax: 02161 / 1202-24	Bearbeitung	Mai / 2008
		Gez.	Walter
		Geprüft	März / 2008

rhein kreis neuss

Tiefbauamt
41515 Grevenbroich, Lindenstr. 10
Tel.: 02181 - 601-6600
Fax.: 02181 - 601-6699
eMail : tiefbauamt@rhein-kreis-neuss.de

Maßnahme:
Neubau der Anschlußstelle
Dormagen - Delrath
an der A57

Unterlage Nr. 3a | Blatt Nr. 1a

Blattgröße : 742 x 1100 mm

BAB - km :

Plantyp : **Übersichtslageplan**

Maßstab : 1:5000

Datum	Bearbeitung	geprüft	gepr.dl	DTP-Freigabe	Vermerk
März 2008	BWP	DTP			Vorgelegt bei Aufsichtsbehörde
März 2008	BWP	DTP			Abhandlung Stellungnahmen

Gelände Grundbuch,Amt

Ausführer

Grundplan
Ausgabe-Datum :
Ersatz-Datum :
Fortführungsbeleg :

Anlage 5_2