


Westnetz GmbH, Collingstraße 2, 41460 Neuss

Kreis Neuss
Amt für Umweltschutz
-Untere Landschaftsbehörde-
Auf der Schanze 4
41515 Grevenbroich

Regionalzentrum Neuss

Unsere Zeichen DRW-D-NP-NE/Me
Name Bernd Meuter
Telefon 02131 / 71-2226
Telefax 02131 / 71-2052
E-Mail bernd.meuter@westnetz.de

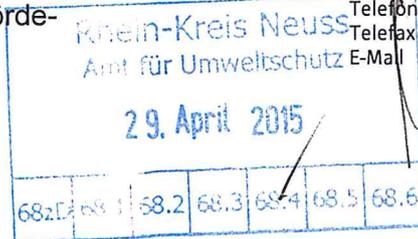

Neuss, 28. April 2015

68.4-60.01-1-062-15

Dormagen Straberg, Pumpwerk Straberg
hier: Errichtung einer Kompaktstation und Abrüstung der vorhandenen Maststationen
Anzeige gemäß §17 Abs. 3 BNatSchG und Gewährung von Befreiung gem. § 67 Abs. 1 BNatSchG

Sehr geehrte Damen und Herren,

im Auftrag der energieverorgung dormagen gmbh soll in Dormagen – Straberg, Pumpwerk Straberg, eine neue Kompaktstation errichtet werden. Diese Station soll in das vorhandene Mittelspannungskabelnetz Mühlenbuschweg 67 eingebunden werden. Der Hausanschluss Am Alten Schlag wird auf Erdkabel umgestellt. Nach erfolgter Verkabelung kann die Mittelspannungsfreileitung ersatzlos demontiert werden. Diese Demontage soll Anfang 2016 erfolgen.

Als Anlage erhalten Sie einen Lageplan in dreifacher Ausfertigung, in dem die geplante Maßnahme dargestellt ist.

Wir bitten um Genehmigung nach §17 Abs. 3 BNatSchG und Gewährung von Befreiung gem. § 67 Abs. 1 BNatSchG.

Zur Beantwortung weiterer Fragen stehen wir gern zur Verfügung.

Mit freundlichen Grüßen
Westnetz GmbH

M. Zahn
Markus Zahn

B. Meuter
Bernd Meuter

Anlage



Westnetz GmbH
Reeser Landstraße 41
46483 Wesel
T +49 281 201-01
F +49 281 201-2009
I www.westnetz.de


Vorsitzender des
Aufsichtsrates:
Dr. Joachim Schneider

Geschäftsführung:
Heinz Büchel
Dr. Gabriël Clemens
Dr. Stefan Küppers
Dr. Achim Schröder

Sitz der Gesellschaft:
Wesel
Eingetragen beim
Amtsgericht Duisburg
Handelsregister-Nr.
HR B 14081

Bankverbindung:
Commerzbank Essen
BLZ 360 400 39
Kto.-Nr. 142 0934 00
BIC COBADEFF360
IBAN DE02 3604 0039
0142 0934 00

USt.-IdNr. DE 8137 98 535

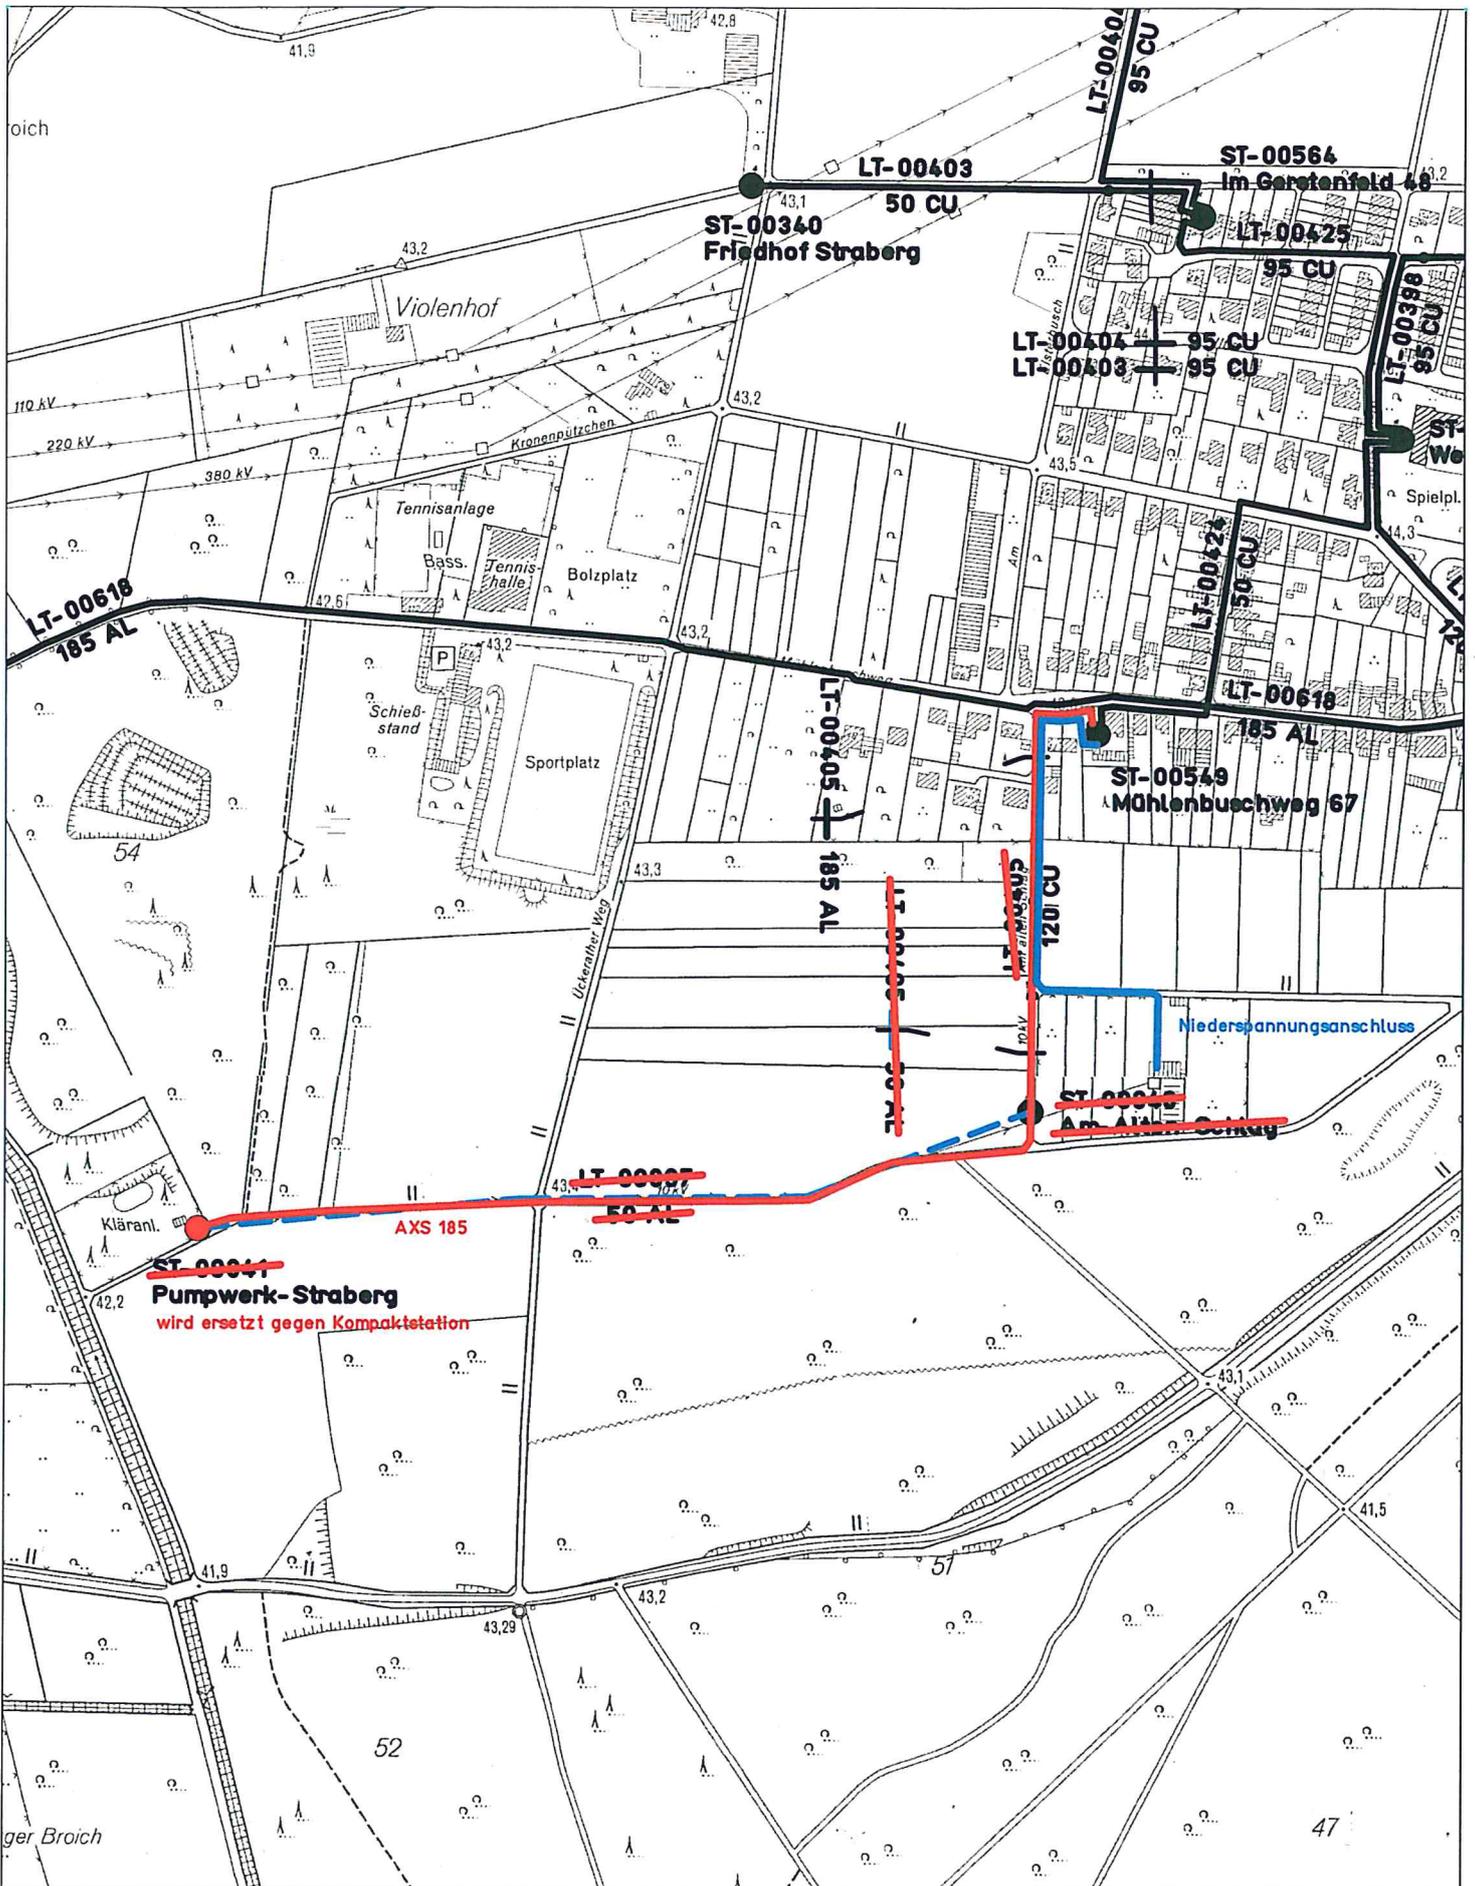

ZEICHENERKLÄRUNG

Netzanlagen:	Planung:	Netzanlagen:	Planung:	Netzanlagen:	Planung:
MSP-Kabel		Stationen		Netzanlagen:	Leuchte
MSP-F.-Ltg.		Kabelverteiler		Netzanlagen:	Muffe
NSP-Kabel		Maste		Netzanlagen:	Demontage
NSP-F.-Ltg.				Netzanlagen:	
SB-Kabel				Netzanlagen:	
FM-Kabel				Netzanlagen:	



**STROM
Netz**

Dormagen-Straberg
 Freileitungsverkabelung
 Datum: 28.04.2015
 Name: B.Meuter
 Tel.:

2540696
 1:5000