
Anlage 3.2_12

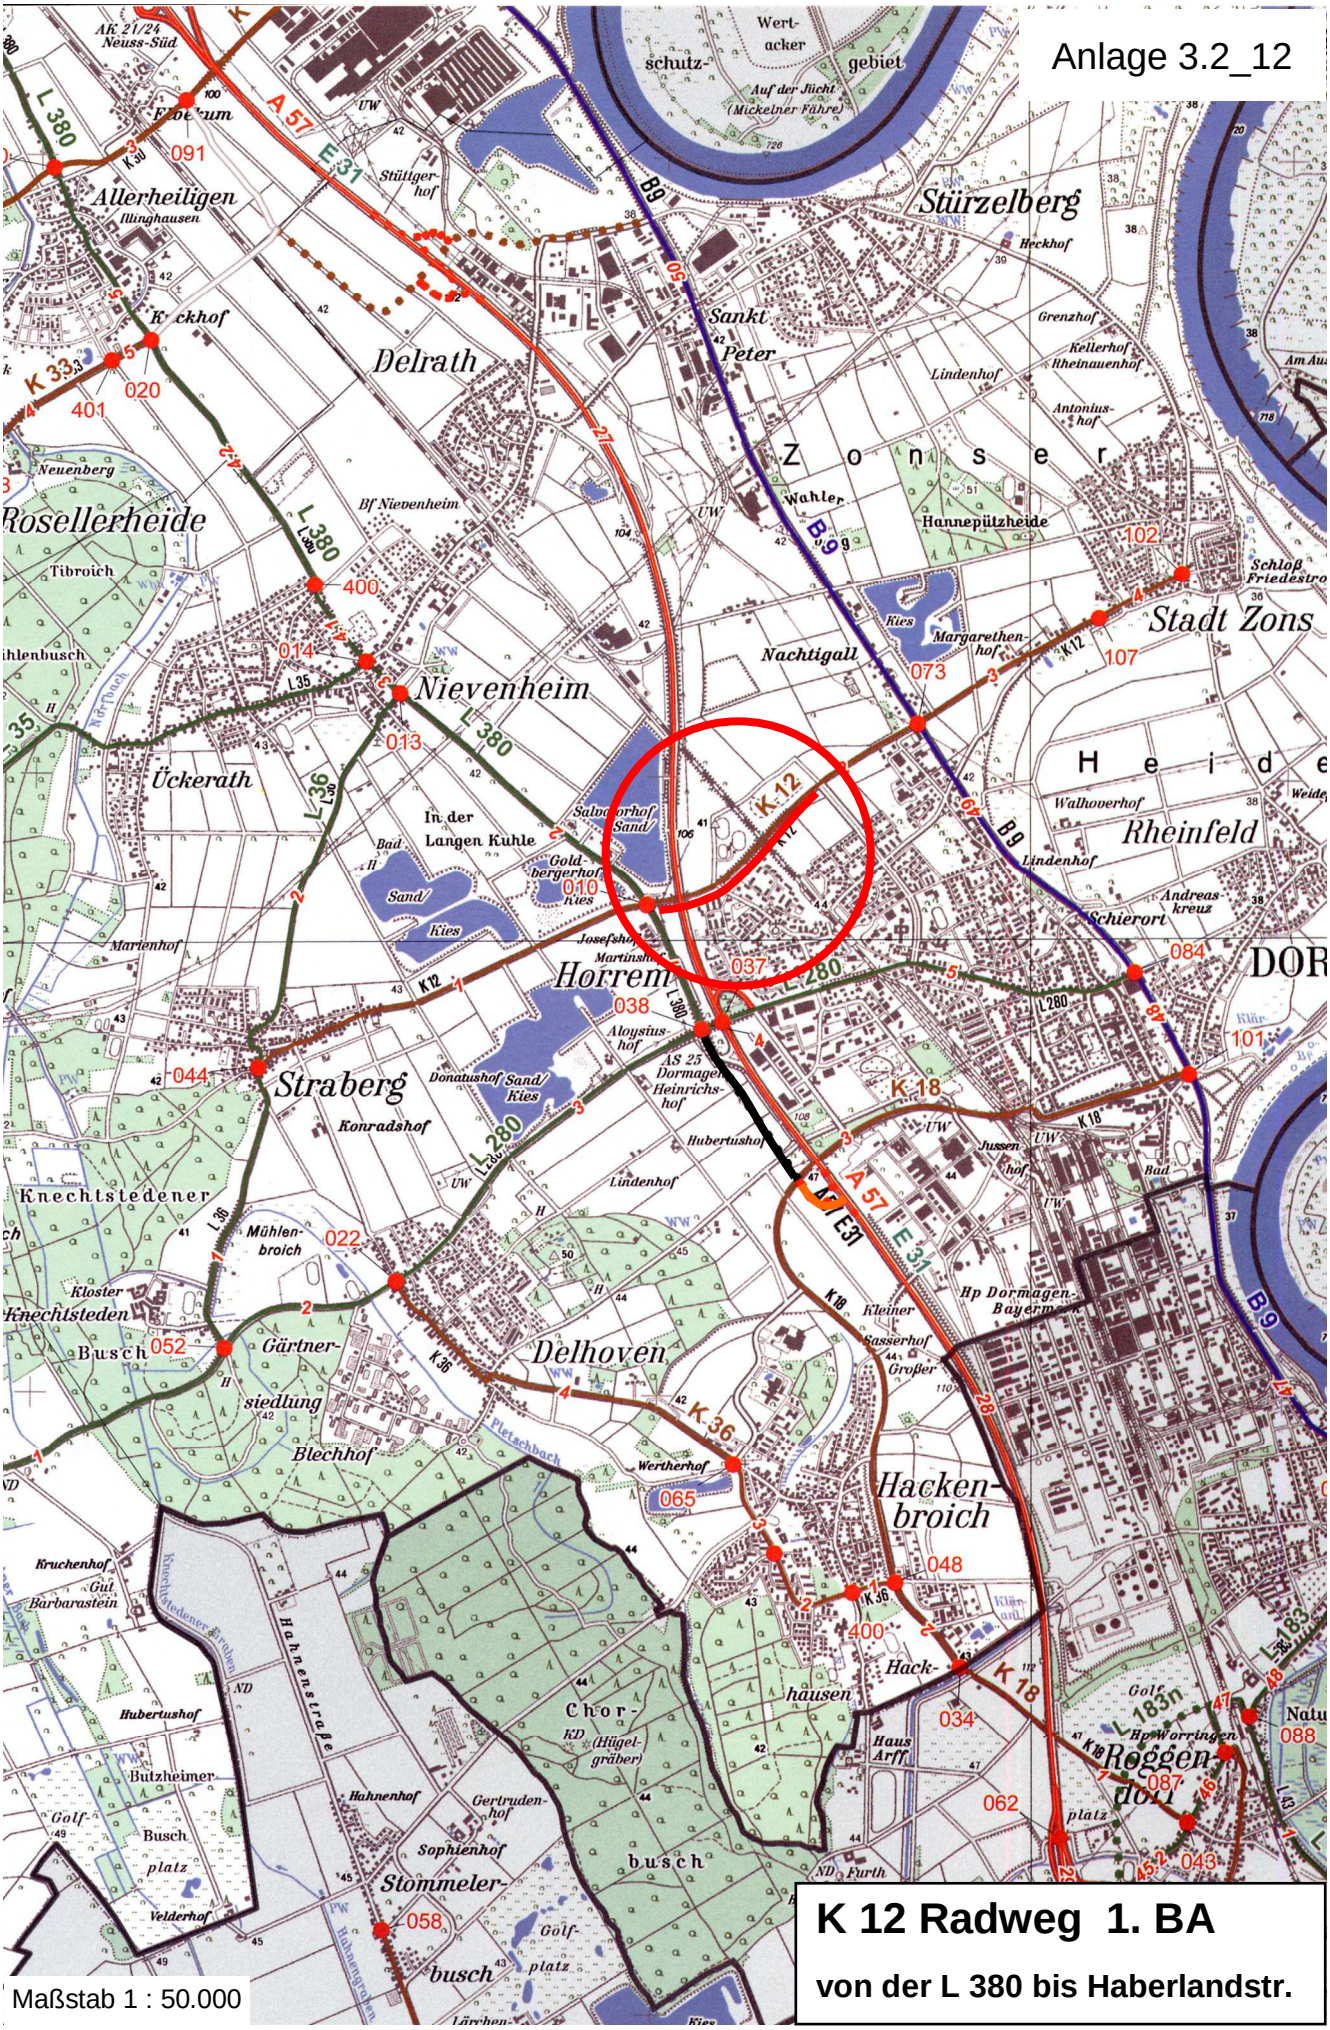

K 12 Radweg 1. BA

von der L 380 bis Haberlandstr.

Maßstab 1 : 50.000