


Radweg B9 Abschnitt Erftaue Landschaftspflegerischer Begleitplan - Blatt 1 -

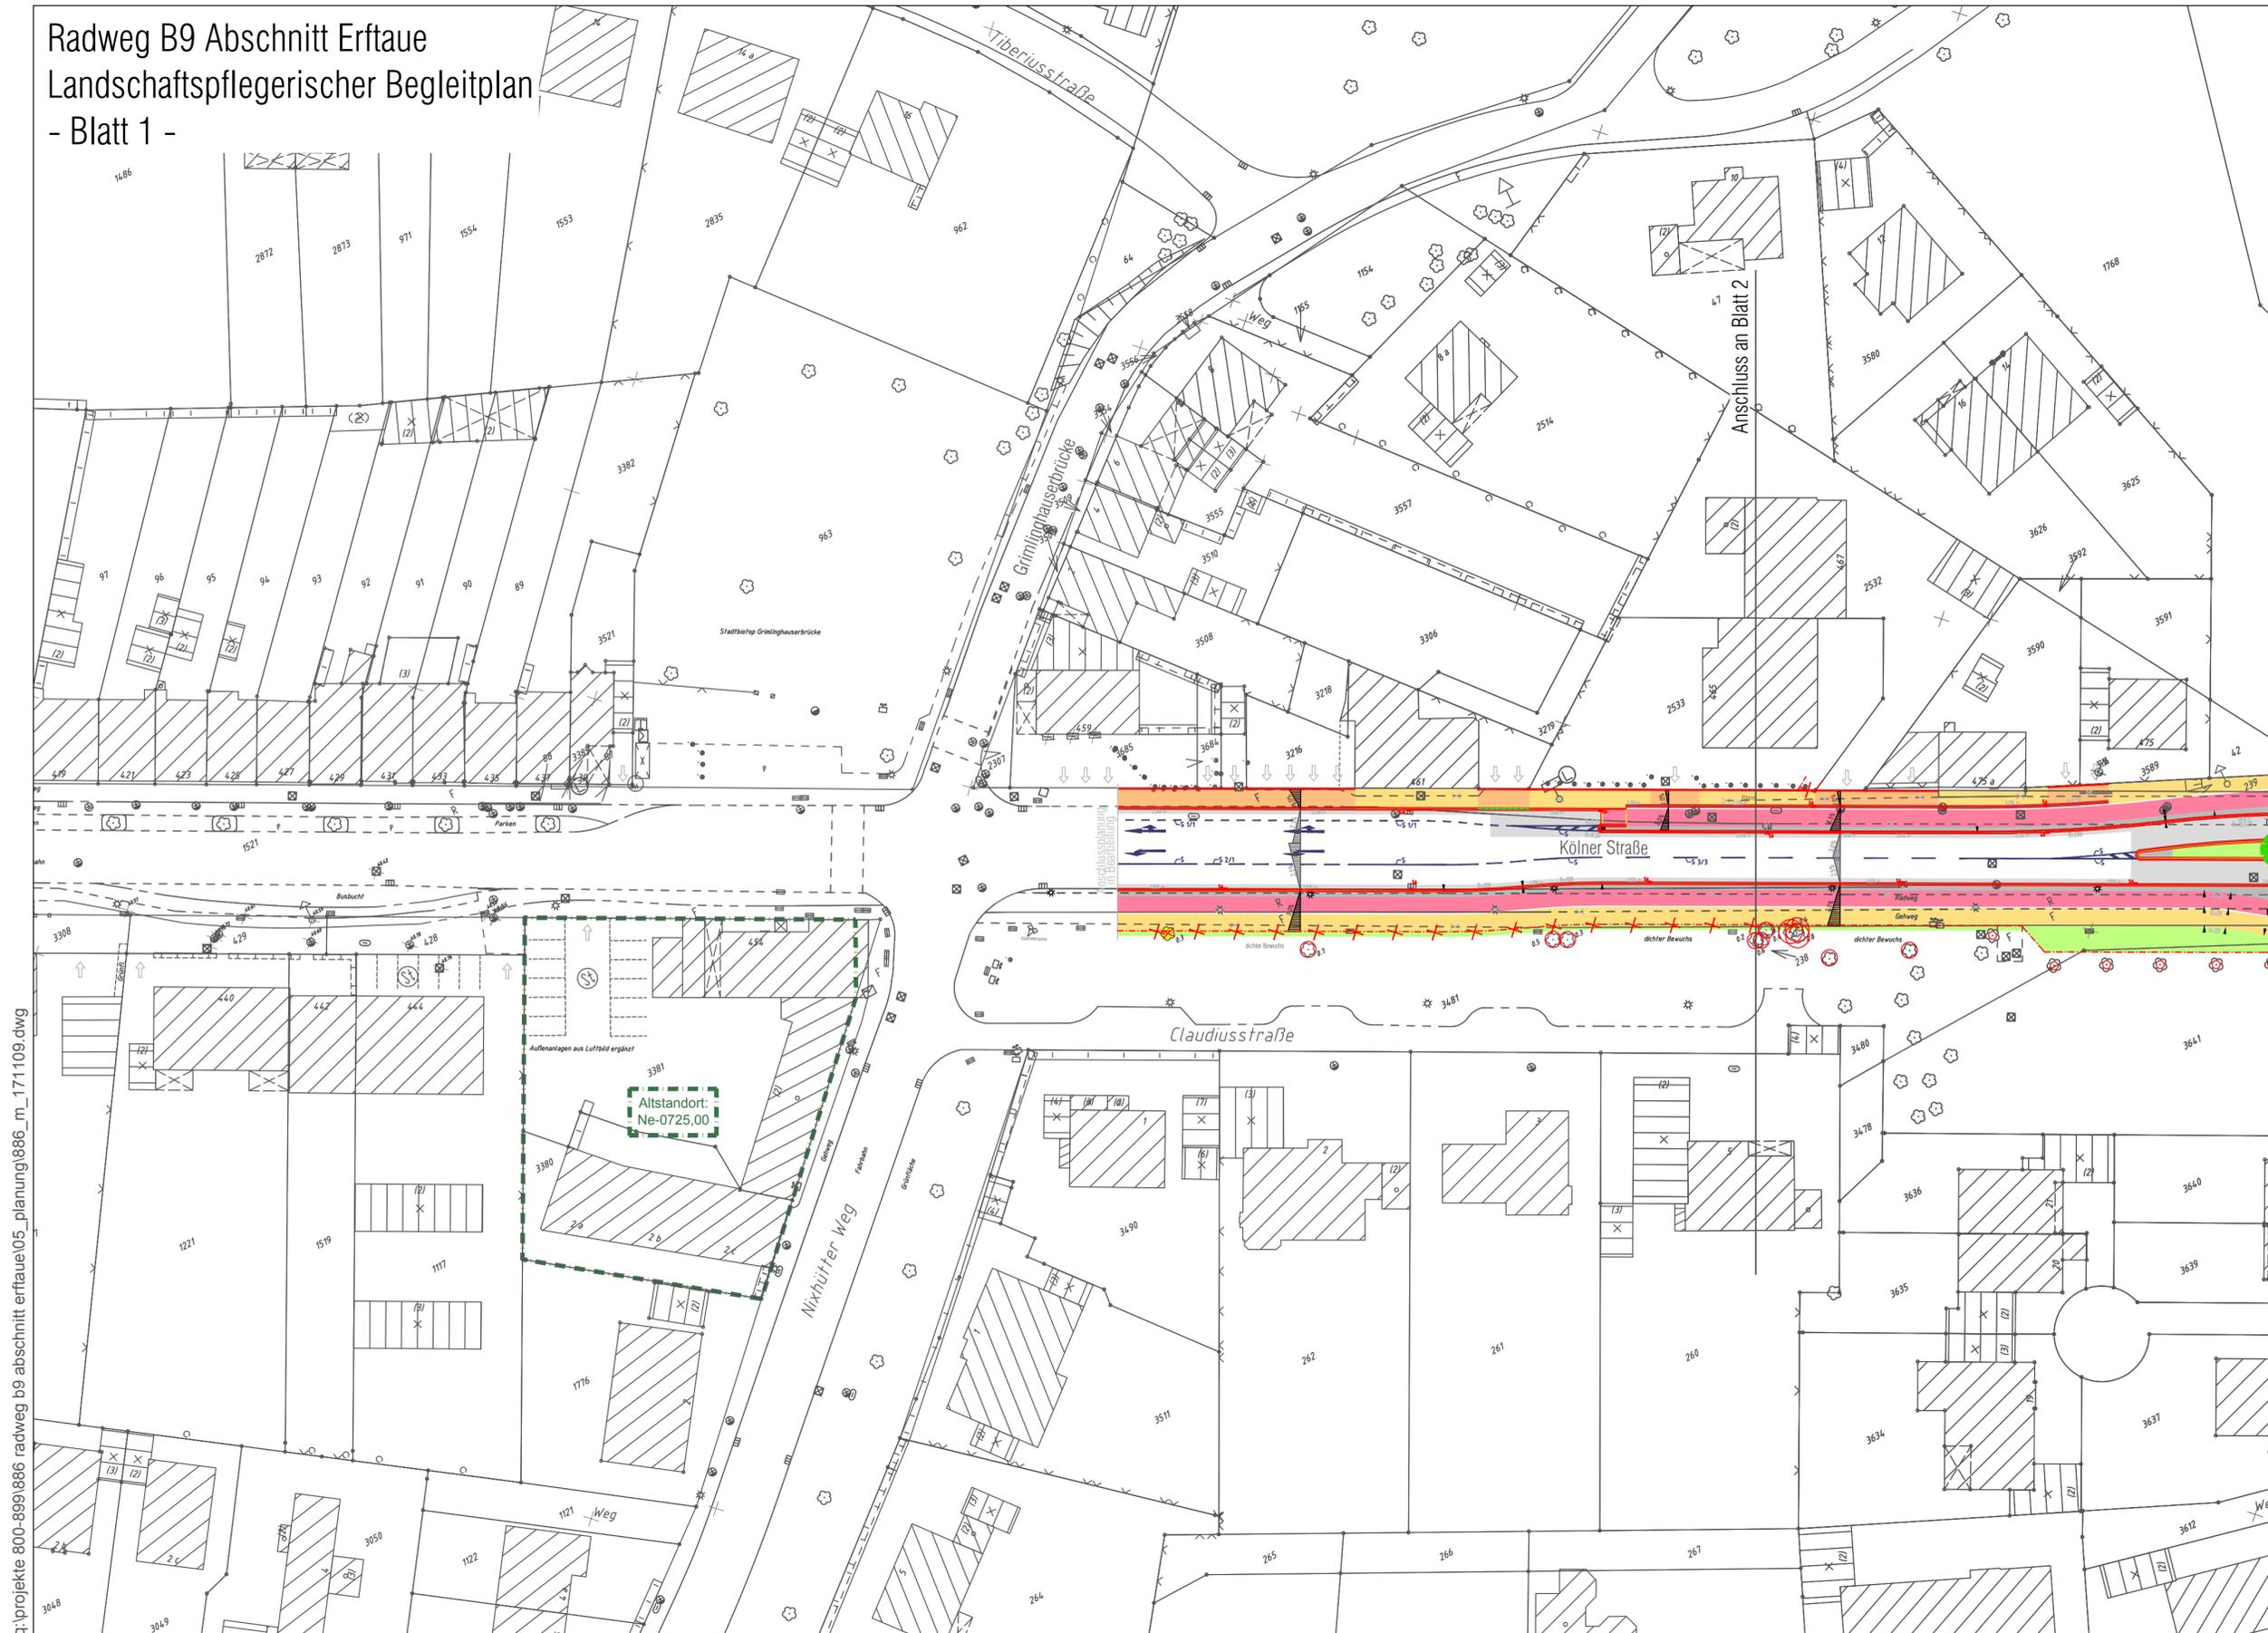

Maßnahmenplan

-  gepl. Geh- und Radweg
- Maßnahme Offenlandlebensräume**
 -  G1 Anlage von Straßenbegleitgrün / Bankett (HH7)
 -  G2 Anlage von Straßenbegleitgrün mit Gehölz (BD71)
 -  G3 Anlage von Schotterrassen (HY2)
- Maßnahme Gehölzlebensräume**
 -  A1 Anlage / Ergänzung von lebensraumtyp. Feldgehölzen (BA 12-13)
 -  A2 Anlage eines Ackersaumes / Wiesenansaat (EA31)
 -  Anlage einer Baumreihe mit Linden (BF33)
- Schutzmaßnahmen**
 -  Schutz von Bestandsgrünflächen durch Zaun / keine Baustelleneinrichtung
 -  Erhalt wertvoller Einzelbäume im Trassen-Nahbereich (Festlegung besonderer Schutzmaßnahmen)
 -  Rodung von Einzelbäumen
 -  Rückschnitt randl. Vegetationsflächen
 -  Schutz und Erhalt wertvoller Einzelbäume (StØ < 13 cm, 14-49 cm bzw. > 50 cm)

INDEX	DATUM	NAME	ÄNDERUNGEN
A	04.05.17	He	erstellt
B	23.06.17	KSt	Anpassung Stadt Neuss
C	10.11.17	KSt	Anpassung Stadt Neuss

SMEETS LANDSCHAFTSARCHITEKTEN
Planungsgesellschaft mbH 50374 Erftstadt-Lechenich
Zehntwall 5-7 02235 TEL 68 53 59 0 FAX 68 53 59 29

Stadt Neuss
Amt für Stadtplanung
Planung und Neubau
von Stadtgrün / Landschaftsplanung

3	6
67	6

Bauvorhaben: Radweg B9 Abschnitt Erftaue	Entwurf: -	Maßstab: 1:500
Bauherr: Stadt Neuss Der Bürgermeister - Tiefbaumanagement-	Bearbeiter: -	Blatt-Nr.: 1 6 4 6
Bauteil: ANLAGE 2: Landschaftspflegerischer Begleitplan Maßnahmenplan	Zeichner: -	Vorlage: -
	Datum: November 2017	
	Geprüft: -	
	Abteilung 61.1 Der Bürgermeister in Vertretung	Beigeordneter Amtsleiter 61