
Radweg B9 Abschnitt Erftaue
Landschaftspflegerischer Begleitplan
- Blatt 3 -

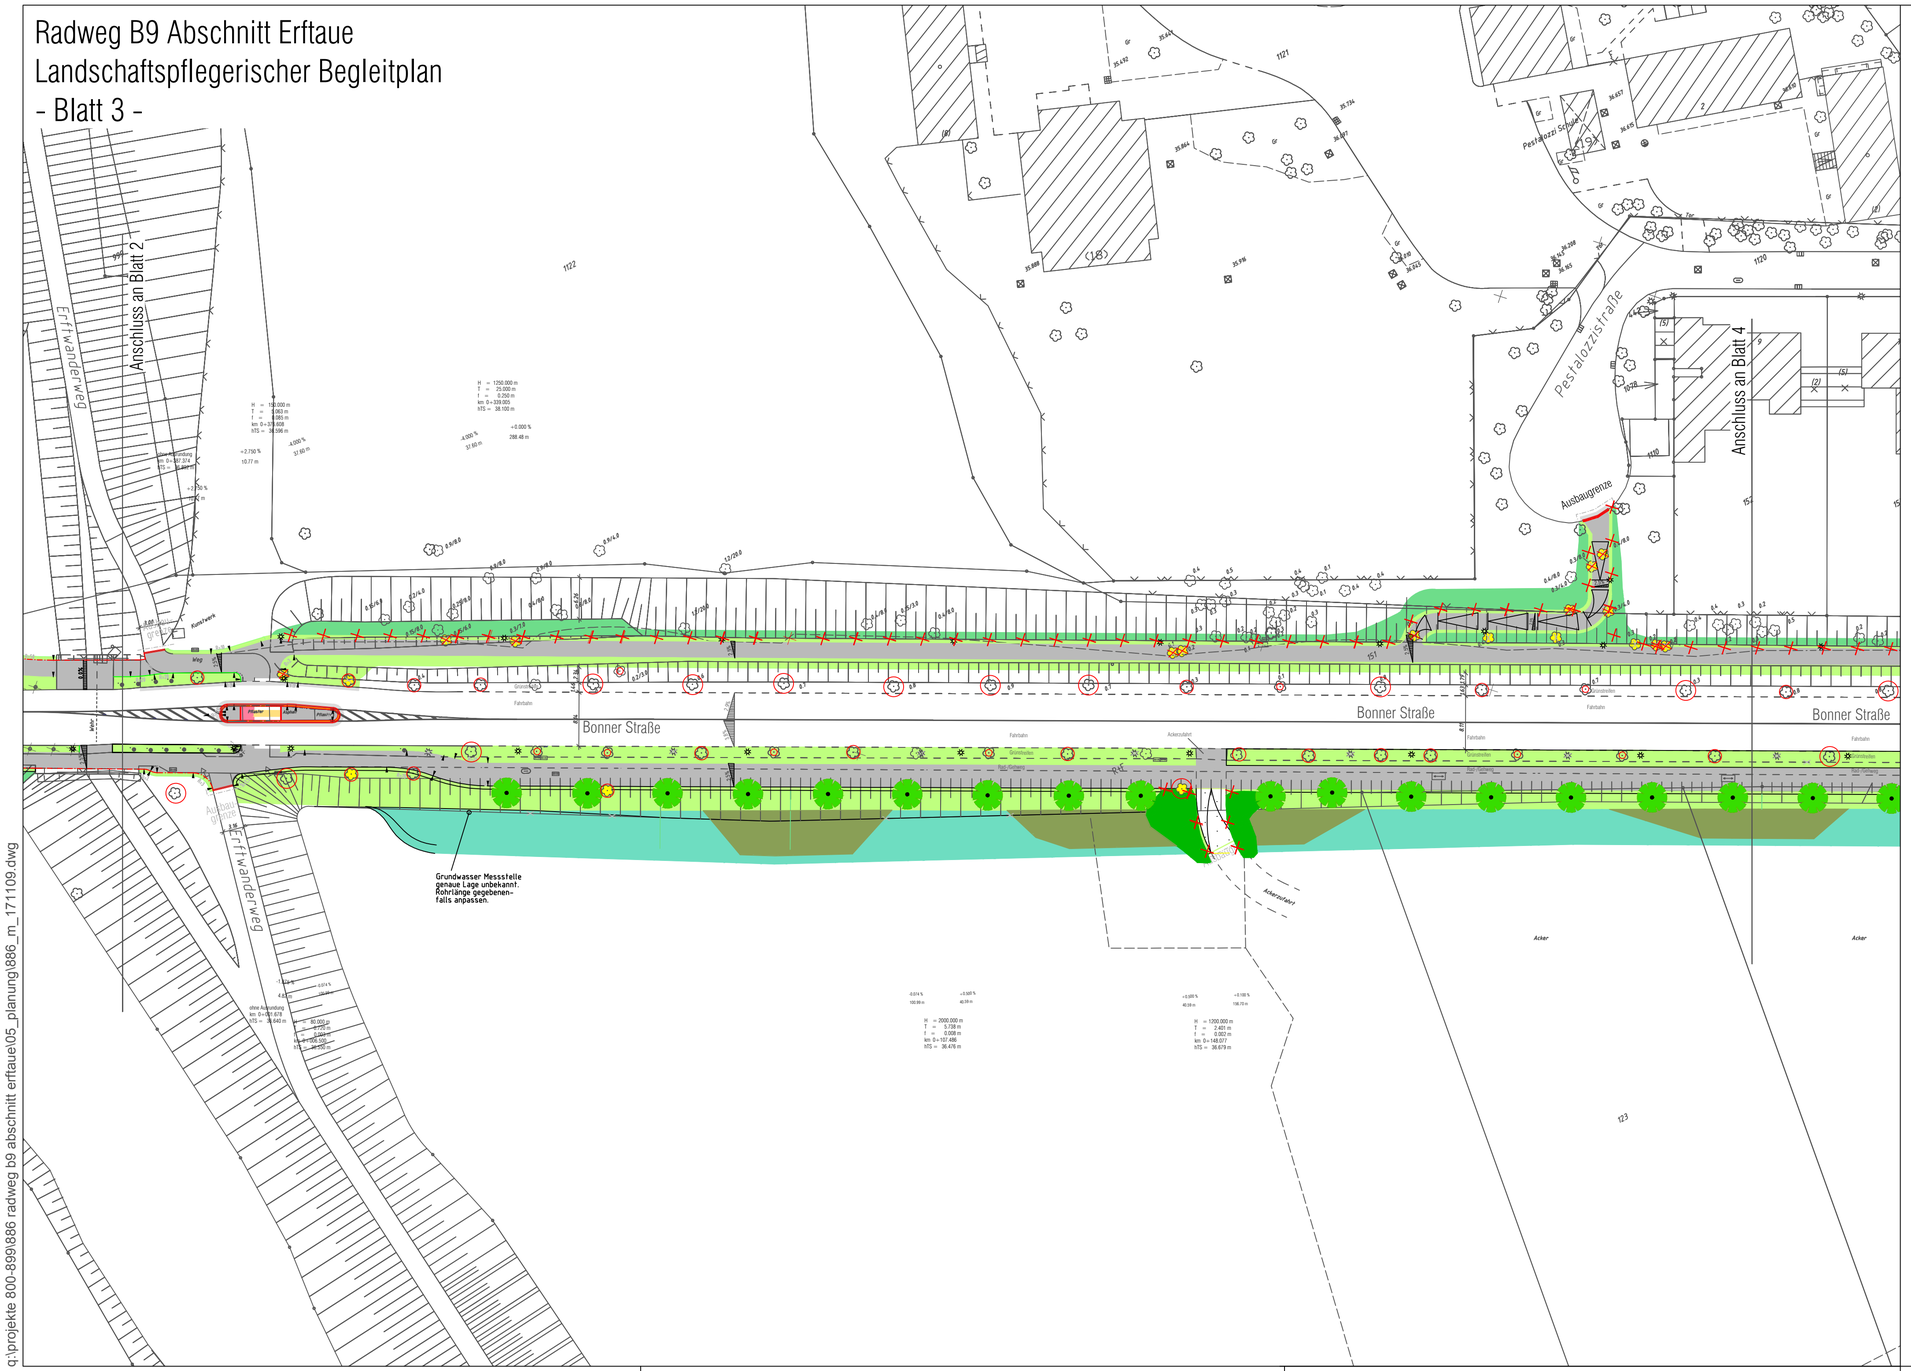

Maßnahmenplan

gepl. Geh- und Radweg

Maßnahme Offenlandlebensräume

- G1 Anlage von Straßenbegleitgrün / Bankett (HH7)
- G2 Anlage von Straßenbegleitgrün mit Gehölz (BD71)
- G3 Anlage von Schotterrasen (HY2)

Maßnahme Gehölzlebensräume

- A1 Anlage / Ergänzung von lebensraumtyp. Feldgehölzen (BA 12-13)
- A2 Anlage eines Ackersaumes / Wiesenansaat (EA31)
- Anlage einer Baumreihe mit Linden (BF33)

Schutzmaßnahmen

- Schutz von Bestandsgrünflächen durch Zaun / keine Baustelleneinrichtung
- Erhalt wertvoller Einzelbäume im Trassen-Nahbereich (Festlegung besonderer Schutzmaßnahmen)
- Rodung von Einzelbäumen
- Rückschnitt randl. Vegetationsflächen
- Schutz und Erhalt von Bäumen (StØ < 13 cm, 14-49 cm bzw. > 50 cm)

INDEX	DATUM	NAME	ÄNDERUNGEN
A	04.05.17	He	erstellt
B	23.06.17	KSt	Anpassung Stadt Neuss
C	10.11.17	KSt	Anpassung Stadt Neuss

SMEETS LANDSCHAFTSARCHITEKTEN
Planungsgesellschaft mbH 50374 Erftstadt-Lechenich
Zehntwall 5-7 02235 TEL 68 53 59 0 FAX 68 53 59 29

Stadt Neuss
Amt für Stadtplanung
Planung und Neubau
von Stadtgrün / Landschaftsplanung

3 / 69 | 6

Bauvorhaben: Radweg B9 Abschnitt Erftaue	Entwurf: -	Maßstab: 1:500
	Bearbeiter: -	Blatt-Nr.: 3 / 4 | 6
Bauherr: AMT FÜR STADTPLANUNG DER STADT NEUSS	Zeichner: -	Vorlage:
	Datum: November 2017	
Bauteil: ANLAGE 2: Landschaftspflegerischer Begleitplan Maßnahmenplan	Geprüft: Abteilung 61.1	

Der Bürgermeister in Vertretung
Beigeordneter

Amtsleiter 61

g:\projekte 800-899\886 radweg b9 abschnitt erftaue\05_planung\886_m_171109.dwg