


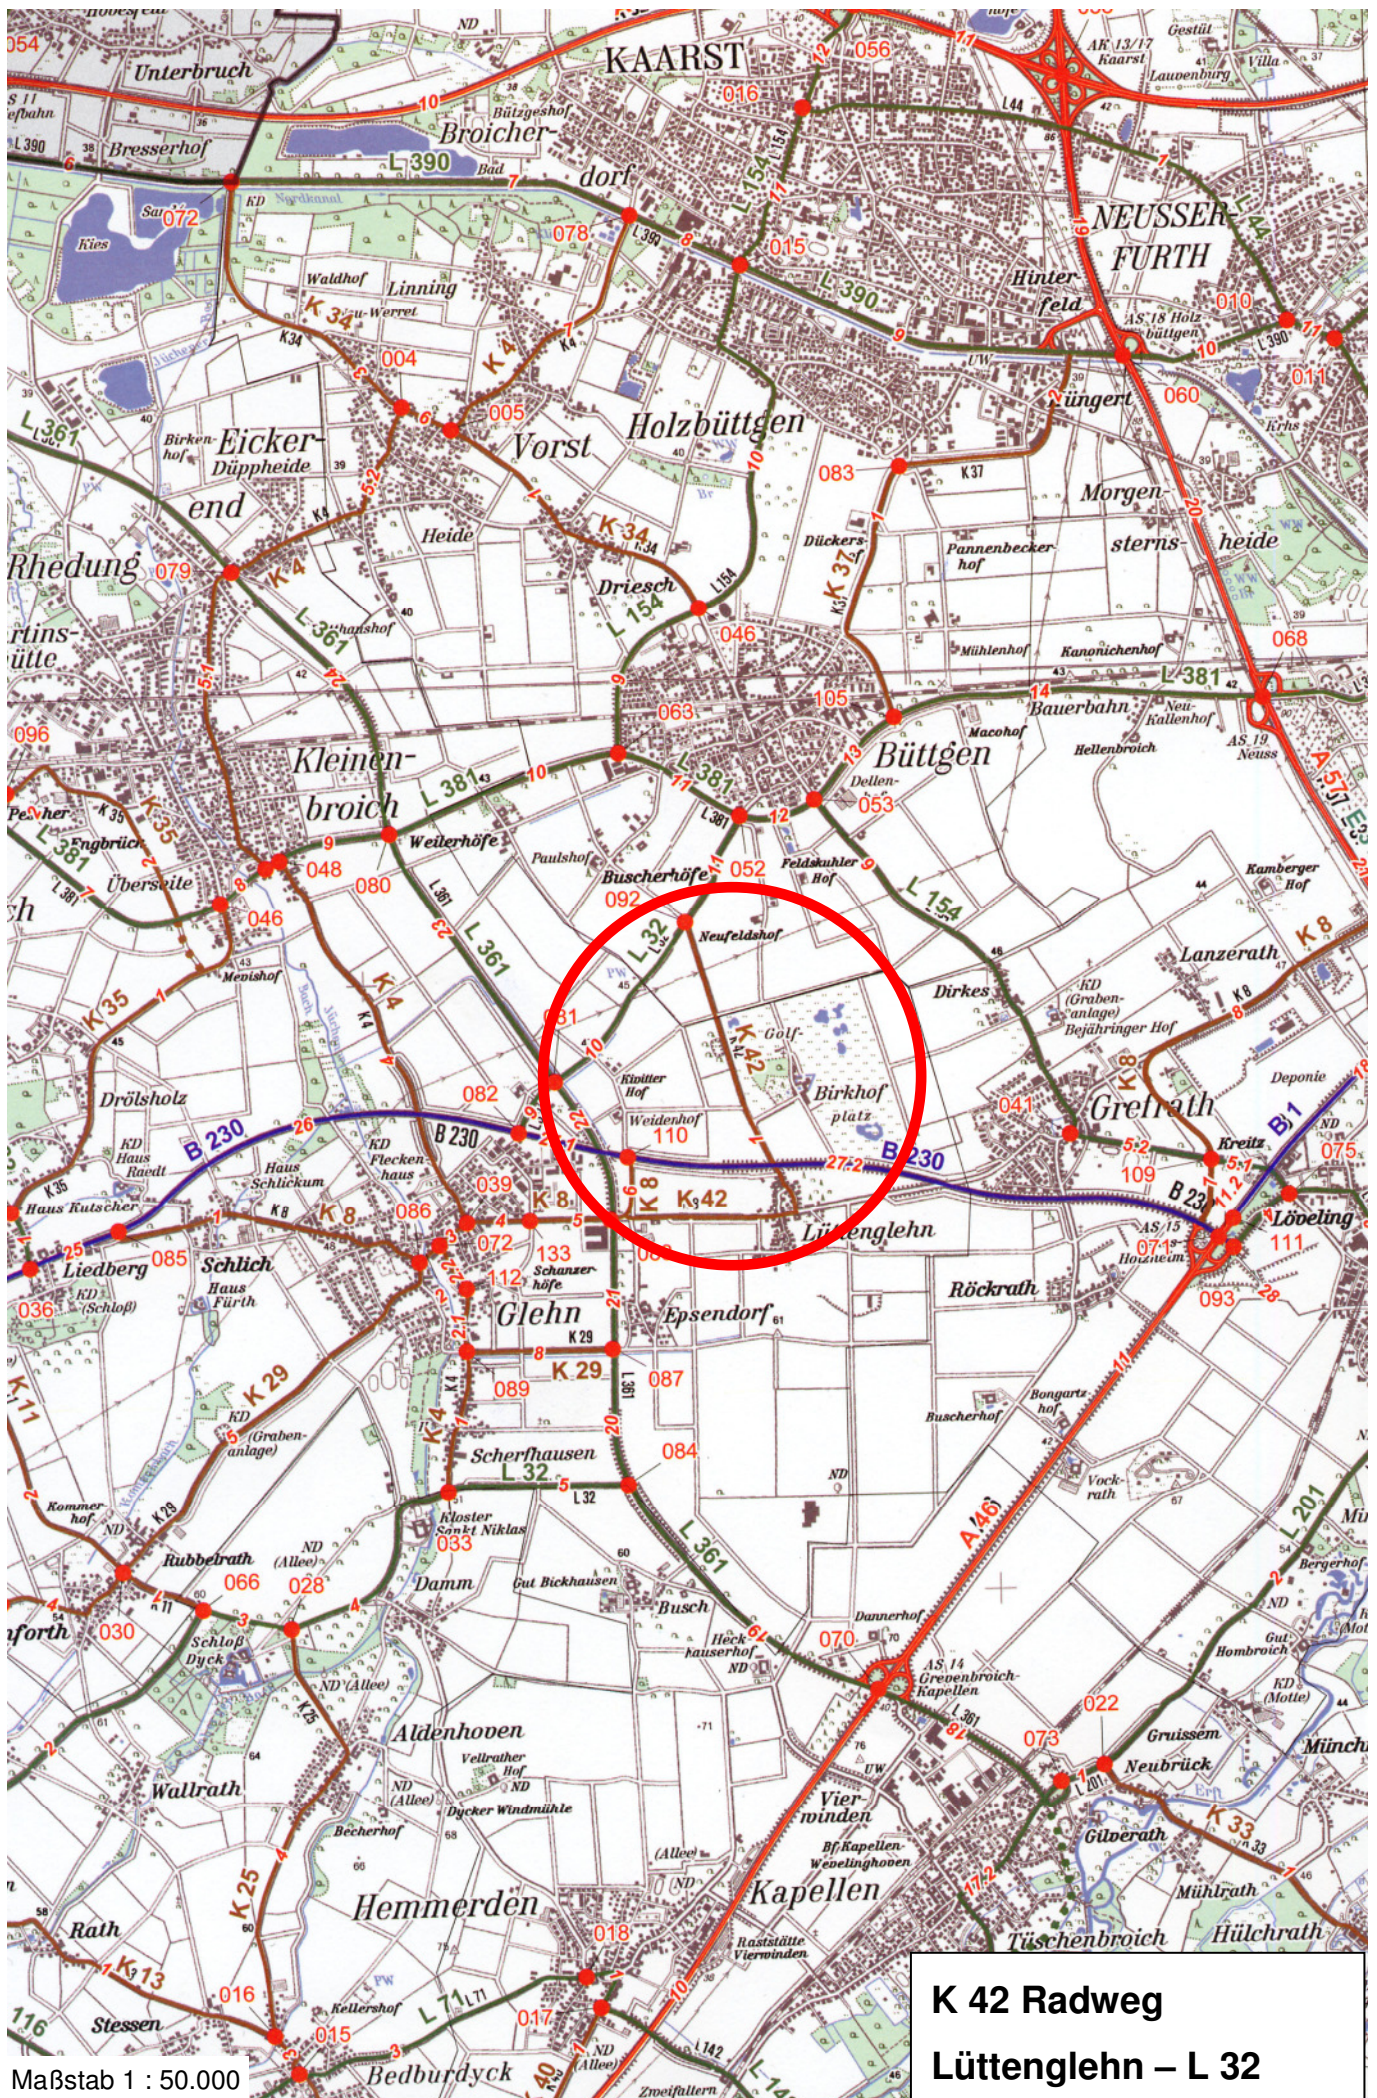

Maßstab 1 : 50.000

K 42 Radweg
Lüttenglehn – L 32