
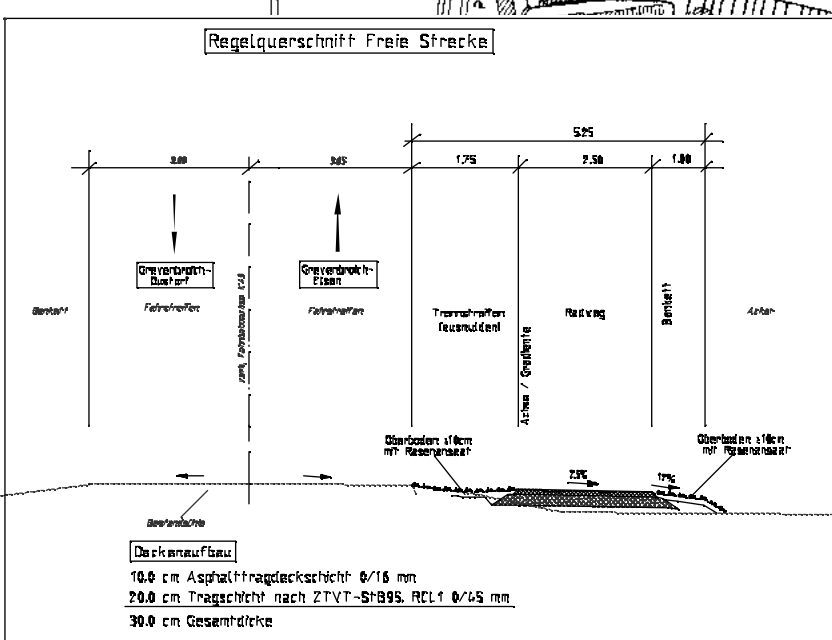
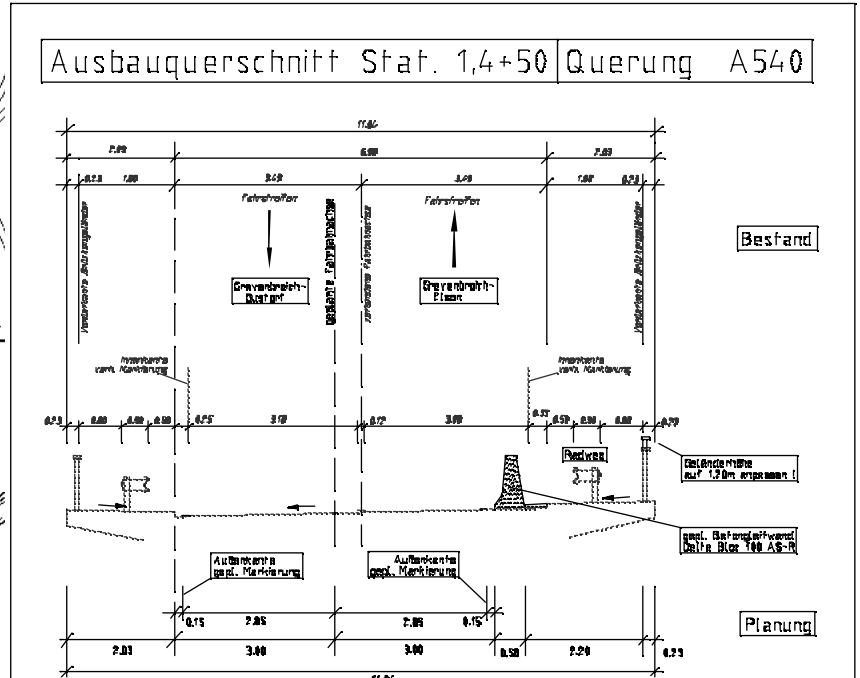


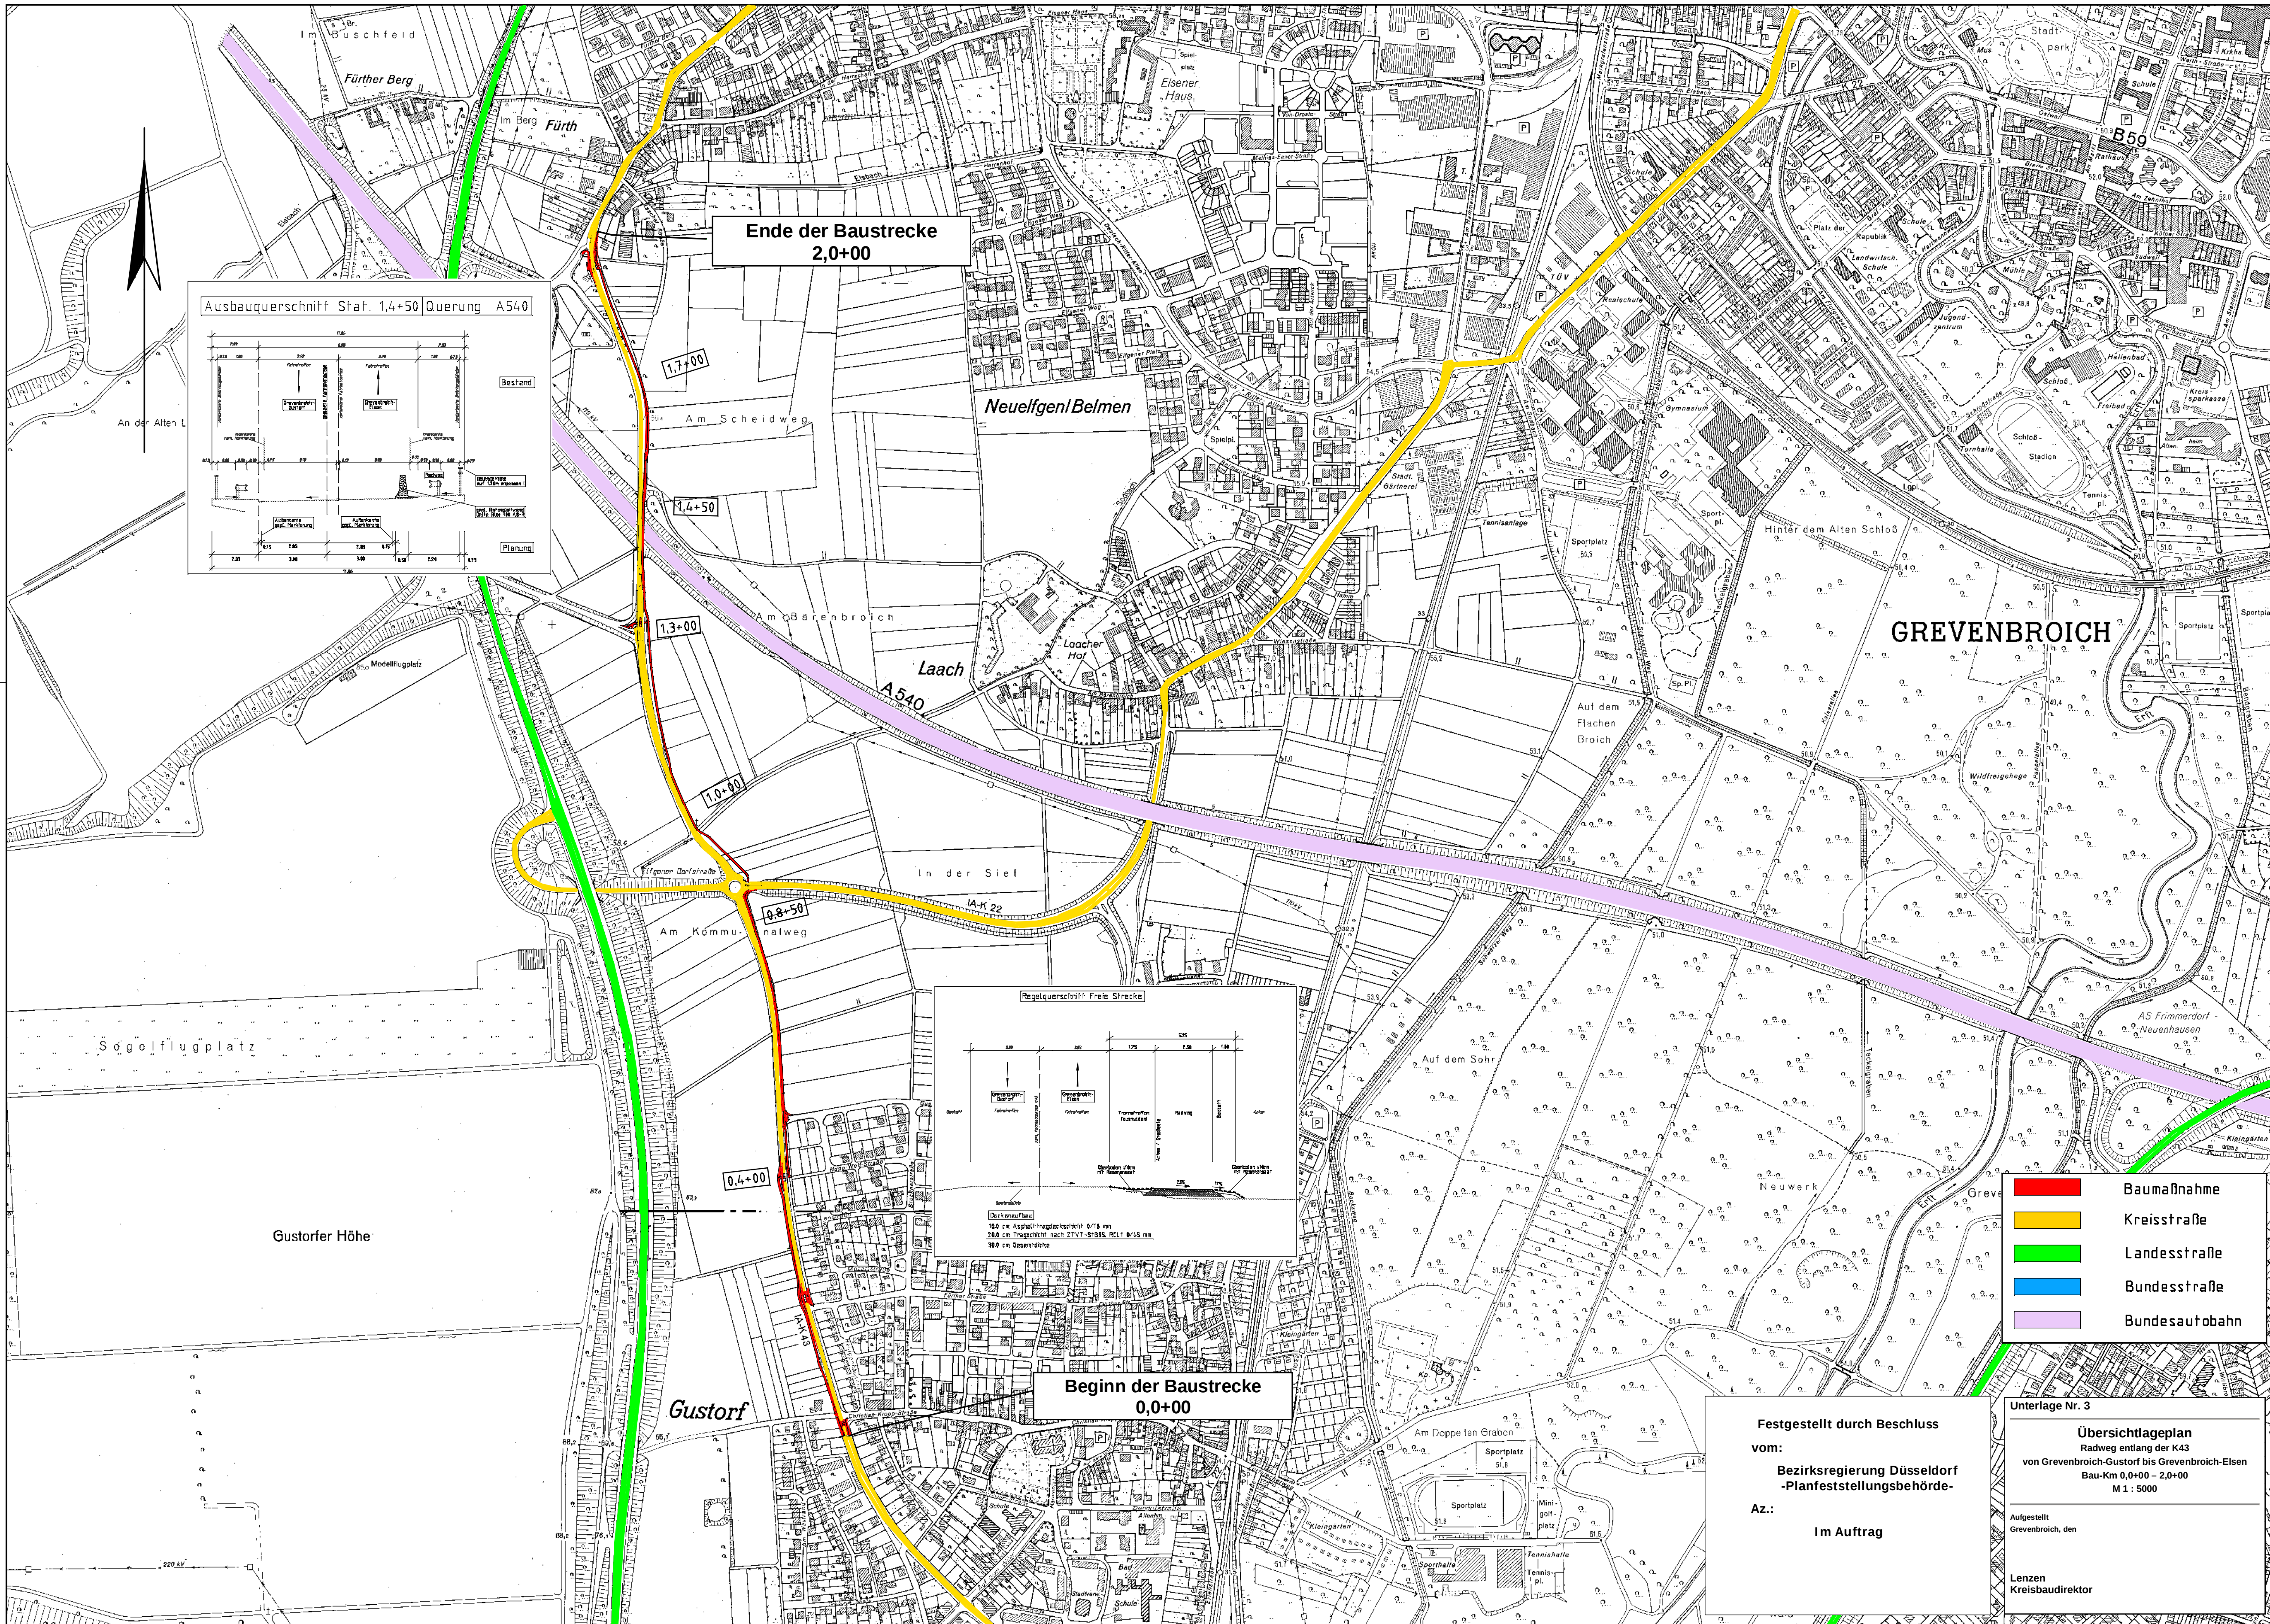

- Baumaßnahme
- Kreisstraße
- Landesstraße
- Bundesstraße
- Bundesautobahn

Festgestellt durch Beschluss
vom:
Bezirksregierung Düsseldorf
-Planfeststellungsbehörde-

Az.:
Im Auftrag

Unterlage Nr. 3

Übersichtslageplan
Radweg entlang der K43
von Grevenbroich-Gustorf bis Grevenbroich-Elsen
Bau-Km 0,0+00 – 2,0+00
M 1 : 5000

Aufgestellt:
Grevenbroich, den

Lenzen
Kreisbaudirektor