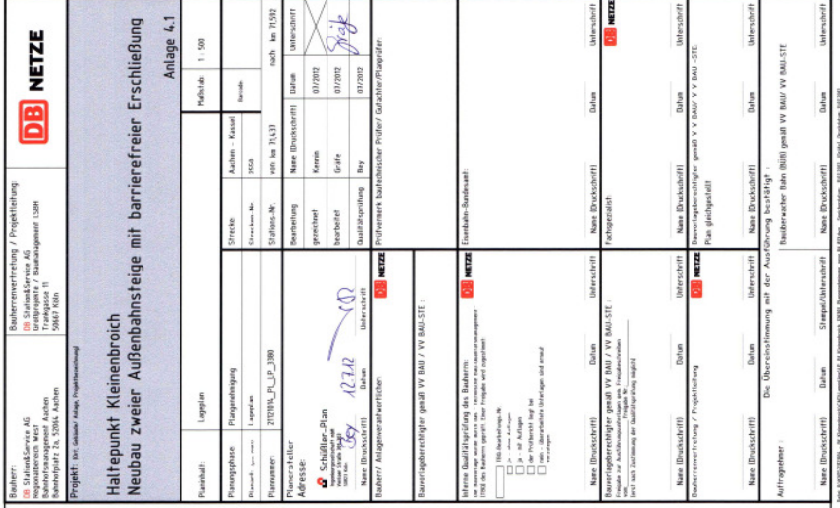
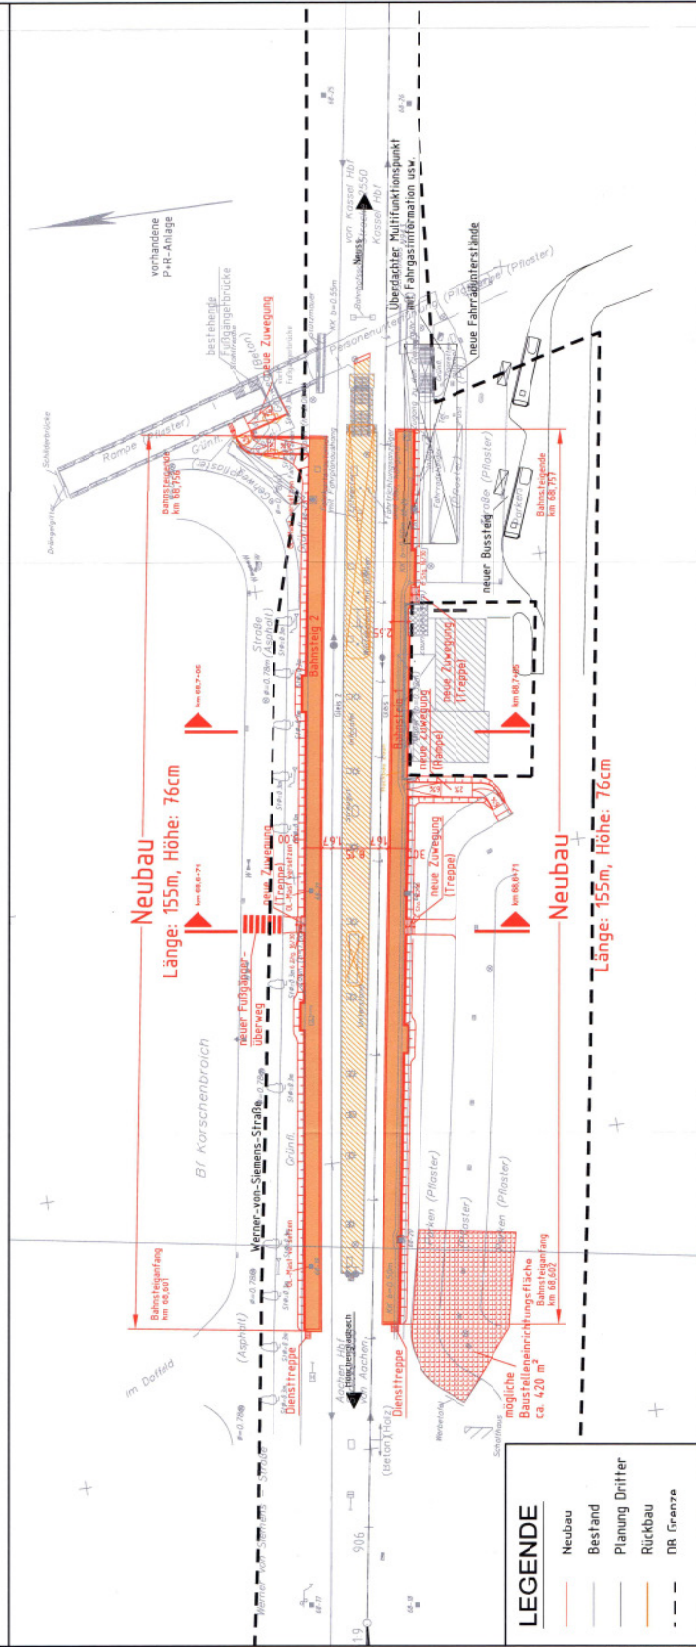


[illegible]

Haltepunkt Korschenbroich - Neubau zweier Außenbahnsteige
M. 1:500

[illegible]